ALLEGATO C

MDU architetti

Ae 3.02

pianta quota +5,10

scala 1:50

progetto architettonico

progetto 2010

complesso polivalente di teatro

teatro polivalente

progetto architettonico arch. alessandro cavalca
arch. valeria barbato
arch. riccardo marchesini
progetto strutture ing. alberto arzoumanidis
ing. lorenzo arzoumanidis
progetto impiantistico ing. federico broglia
progetto acustico ing. gianluca cappi
storia delle discipline e restauro arch. federica pali
rilievi strumentali arch. nicola zecchi
arch. cristiano rossi
geom. antonio allevato

LEGENDA

MURATURE

- CA
- laterizio (art. 2.8 preec. fec. op. ec.)
- blocchi di cemento (art. 2.8 preec. fec. op. ec.)

FINITURE PARETI

- CA — cemento armato
- CF — cemento armato faccia a vista (art. 2.1/10.1/5.4 preec. fec. op. ec.)
- BC — blocchi di cemento faccia a vista (art. 2.8 preec. fec. op. ec.)
- CP — controparete in cartongesso colbentata (art. 2.1/3.1/5.5 preec. fec. op. ec.)
- I — intonaco a gesso (art. 2.13 preec. fec. op. ec.)
- PV — piastrelle in mosaico di vetro (art. 2.8/2.8.3 d preec. fec. op. ec.)
- PV/CP — piastrelle in mosaico di vetro su controparete in cartongesso (art. 2.8/2.8.3 d e art. 2.1/3/3.1/5.5 preec. fec. op. ec.)
- PC — piastrelle in ceramica o gres (art. 2.8/2.8.3 c preec. fec. op. ec.)
- LL/CA — pannelli in listelli di legno su parete in CA (art. 2.10/2.1/5.3.2 preec. fec. op. ec.)
- LL/CP — pannelli in listelli di legno su pannelli sandwich fonoassorbenti (art. 2.1/5.1/2 e art. 2.1/3/3.1/5.5 preec. fec. op. ec.)
- PIN — pannelli isolanti prevernicati in legno mineralizzato (art. 2.14/2.14.3 preec. fec. op. ec.)

FINITURE PAVIMENTI

- CI — calcestruzzo industriale (art. 2.8/2.8.4 c preec. fec. op. ec.)
- P — parquet (art. 2.8/2.8.2 g preec. fec. op. ec.)
- PV — piastrelle in mosaico di vetro (art. 2.8/2.8.3 d preec. fec. op. ec.)
- PC — piastrelle in ceramica o gres (art. 2.8/2.8.3 c preec. fec. op. ec.)
- LA — lamiera bugnata di alluminio (art. 2.8/2.8.6 preec. fec. op. ec.)

FINITURE SOFFITTI
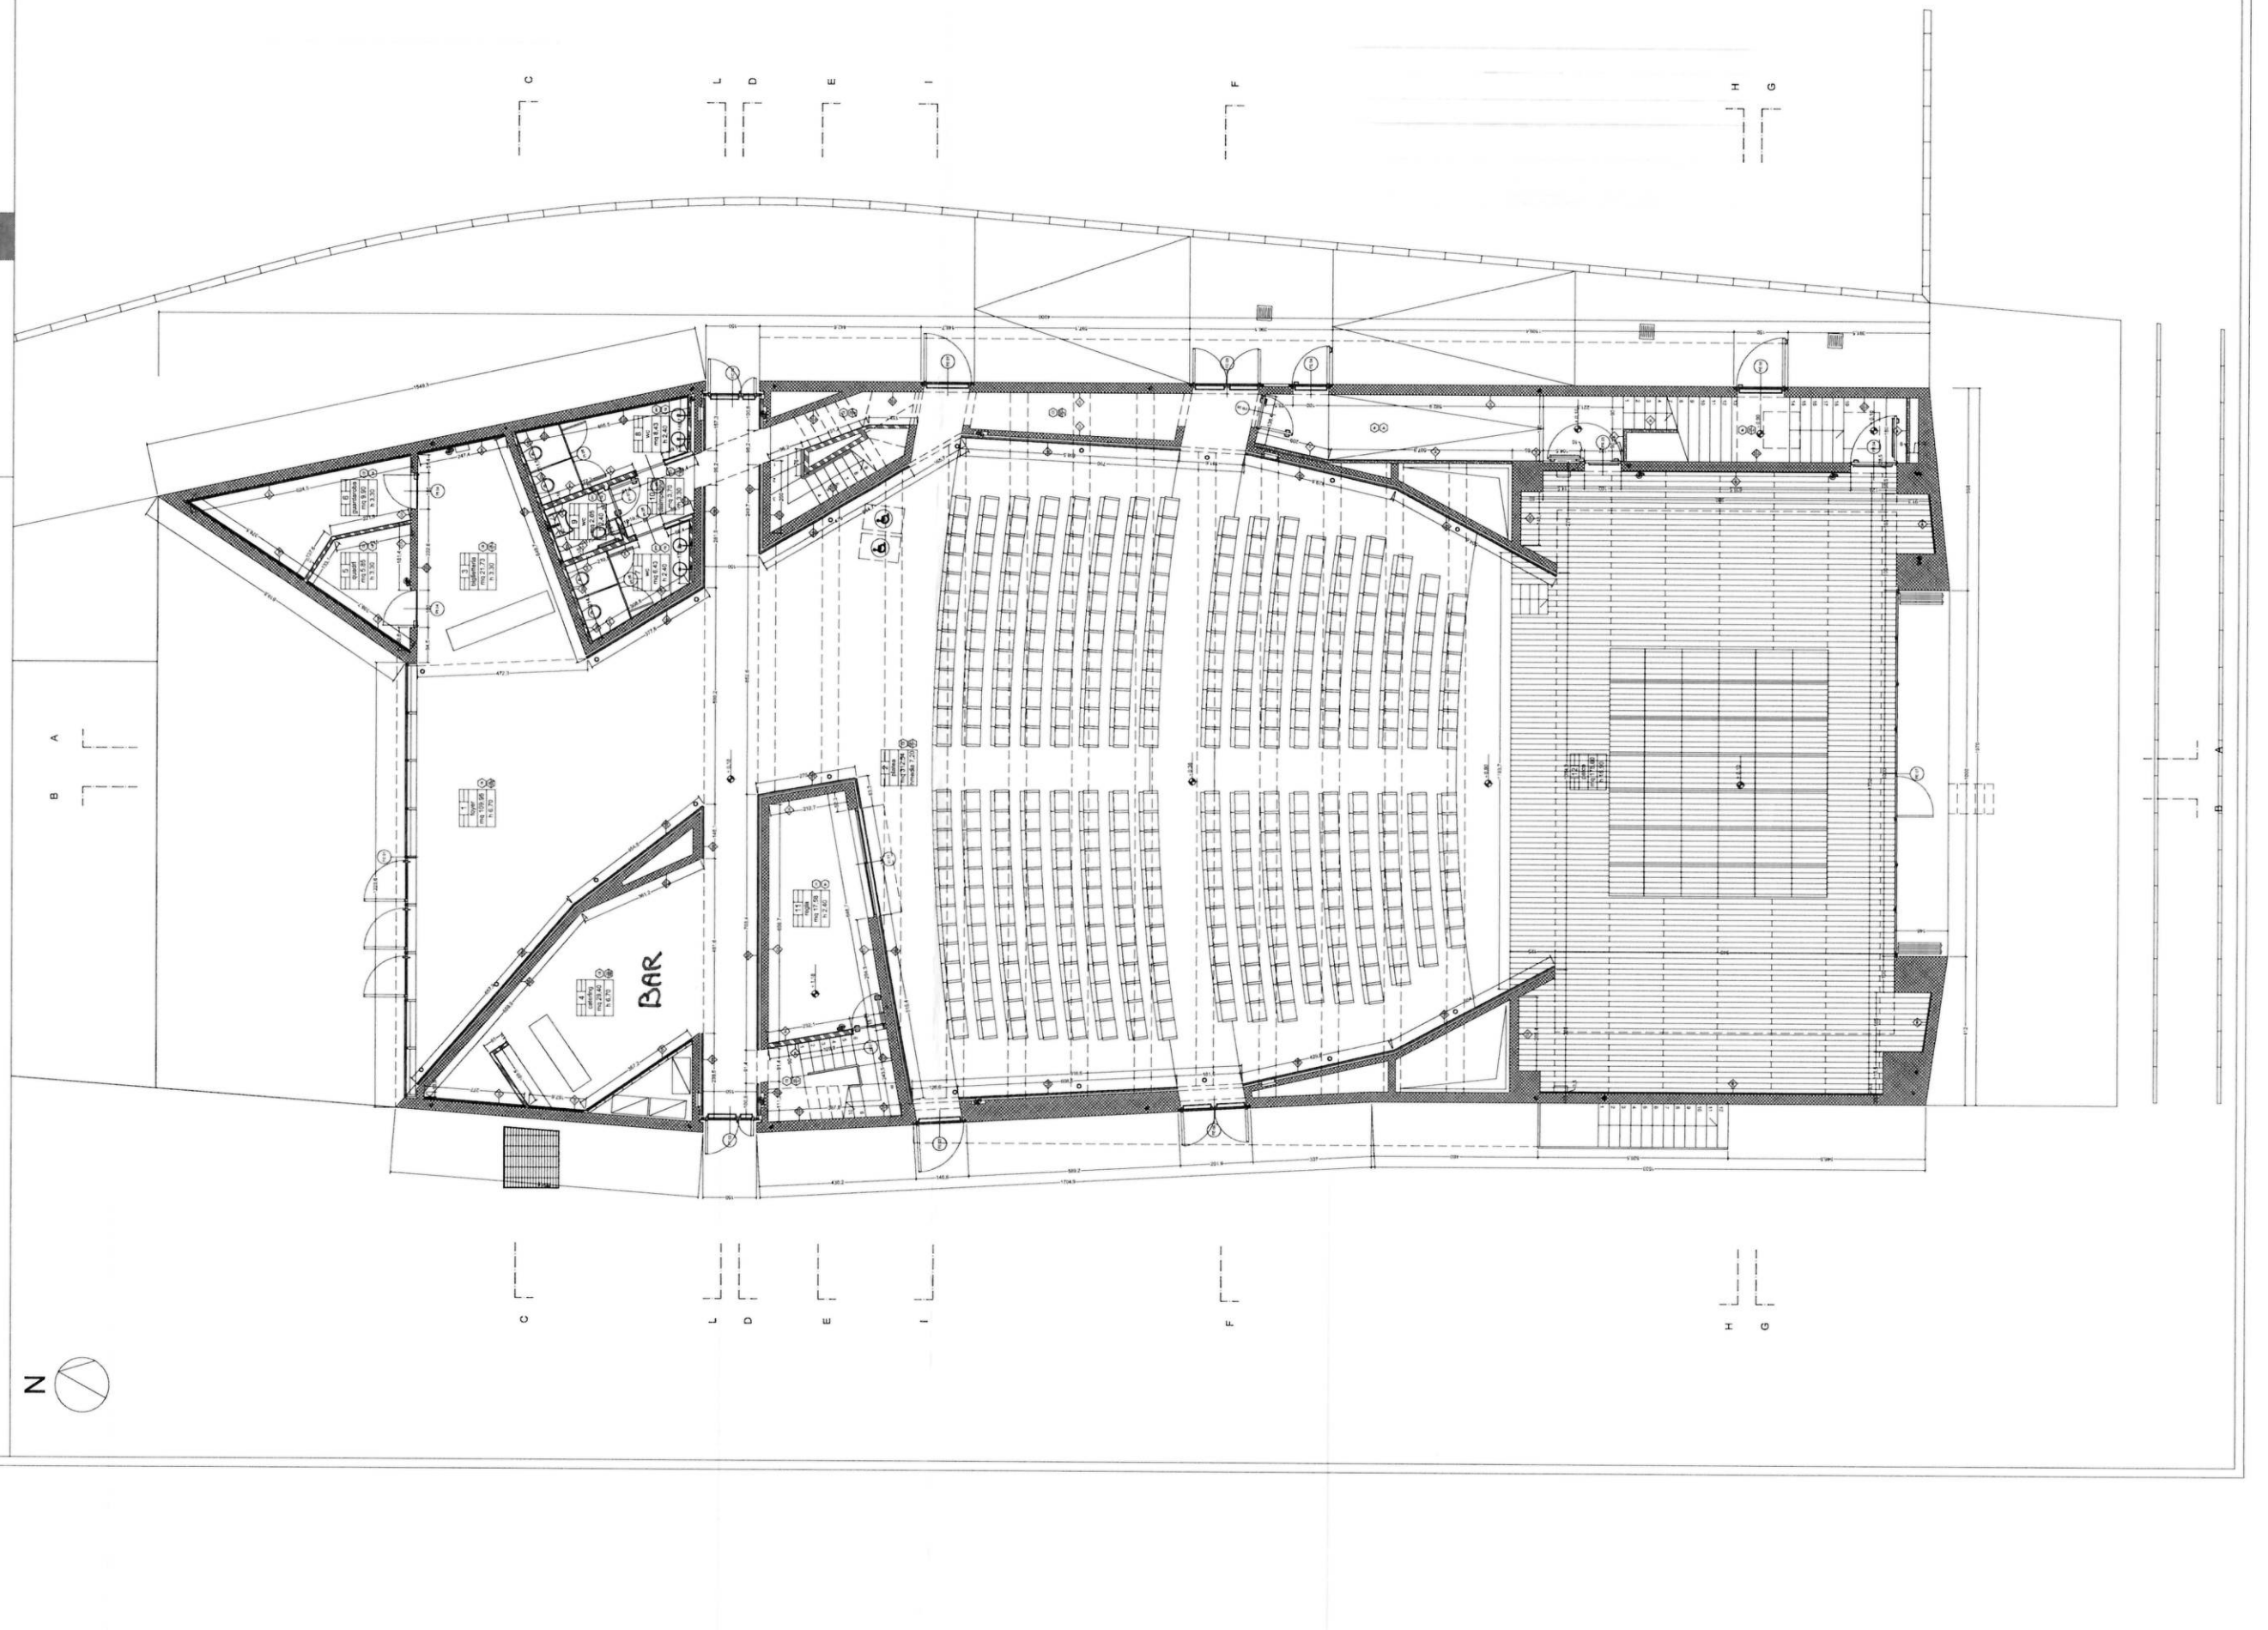
- CF/CA — cemento armato faccia a vista
- CA — cemento armato
- I — intonaco a gesso (art. 2.13 preec. fec. op. ec.)
- CG/REI — cartongesso R.E.I. (art. 2.1/3.2/5.5 preec. fec. op. ec.)
- CG — cartongesso (art. 2.1/3.1/5.5 preec. fec. op. ec.)
- CG/REI/PIN — cartongesso R.E.I. e pannelli sandwich fonoisolanti (art. 2.1/3/3.1/5.5 e art. 2.1/3/3.1/5.5 preec. fec. op. ec.)