



COMUNE DI MONTALTO DI CASTRO

Provincia di Viterbo

GIUNTA COMUNALE

DELIBERAZIONE COPIA

n. 93 del 21-05-2020

OGGETTO: EMERGENZA SANITARIA DA COVID-19. NUOVA PIANIFICAZIONE AREE PER COMMERCIO SU AREE PUBBLICHE E REGOLAMENTAZIONE. PROVVEDIMENTI

L'anno **duemilaventi** il giorno **ventuno** del mese di **Maggio** a partire dalle ore **16:35**, nella Sala delle adunanze, si è riunita la Giunta Comunale.

IL SIG. LUCA BENNI, nella sua qualità di Presidente, riconosciuta valida l'adunanza, dichiara aperta la seduta e ne assume la presidenza.

All'appello risultano:

N	Cognome e Nome	Carica	Presenze
1	BENNI LUCA	VICE SINDACO	Presente
2	NARDI SILVIA	ASSESSORE	Presente
3	CORONA GIOVANNI	ASSESSORE	Presente
4	VALENTINI FABIO	ASSESSORE	Presente

PRESENTI: 4 - ASSENTI: 0

Partecipa il VICE SEGRETARIO DOTT. ANTONINO D'ESTE ORIOLES che provvede alla redazione del presente verbale.

LA GIUNTA COMUNALE

Vista la Delibera del Consiglio dei Ministri del 31 Gennaio 2020 con la quale, preso atto della dichiarazione di emergenza internazionale di salute pubblica per il Coronavirus dell'Organizzazione Mondiale della Sanità del 30 gennaio 2020, è stato dichiarato, per i sei mesi dalla data del provvedimento, lo stato di emergenza in conseguenza del rischio sanitario connesso all'insorgenza di patologie derivanti da agenti virali trasmissibili.

Visto il Decreto Legge del 23 Febbraio 2020 n. 6, recante "misure urgenti in materia di contenimento e gestione dell'emergenza epidemiologica da COVID-19" pubblicato sulla Gazzetta Ufficiale del 23 Febbraio 2020 n. 45, che all'art. 2 dispone che le autorità competenti possono adottare ulteriori misure di contenimento e gestione dell'emergenza al fine di prevenire la diffusione dell'epidemia da COVID-19, anche nel caso in cui non siano stati riscontrati casi di persone positive al virus o comunque provenienti da un'area già interessata dal contagio;

Visto il DPCM dell'11 Marzo 2020, con il quale sono state dettate ulteriori disposizioni attuative del Decreto Legge 23 Febbraio 2020 n. 6, da applicare all'interno del territorio nazionale dal 12 Marzo 2020 fino al 25 Marzo 2020 ed è stato inoltre stabilito che, dalla data di efficacia del predetto Decreto, cessano di produrre effetti, ove non compatibili, le misure di cui al D.P.C.M. 08 Marzo 2020 e al D.P.C.M. 09 Marzo 2020;

Visto il Decreto Legge del 25 Marzo 2020 n. 19, art. 1 comma 2 lettera a, limitazioni della circolazione delle persone, anche prevedendo limitazioni alla possibilità di allontanarsi dalla propria residenza, domicilio o dimora se non per spostamenti individuali limitati nel tempo e nello spazio o motivati da esigenze lavorative, da situazioni di necessità o urgenza, da motivi di salute o altre specifiche ragioni, ed anche comma 2 lett. b, chiusura al pubblico di strade urbane, parchi, aree gioco, ville e giardini pubblici o altri spazi pubblici ed anche comma 2 lett. c, limitazioni o divieto di allontanamento e di ingresso in territori comunali, provinciali o regionali, nonché rispetto al territorio nazionale;

VISTO il decreto del Presidente del Consiglio dei ministri 26 aprile 2020, recante «Disposizioni attuative del decreto-legge 25 marzo 2020, n. 19, recante misure urgenti per fronteggiare l'emergenza epidemiologica da COVID-19, applicabili sull'intero territorio nazionale», pubblicato nella Gazzetta Ufficiale n. 108 del 27 aprile 2020, laddove si disciplina l'avvio della fase di transizione successiva al cosiddetto lockdown con validità fino al 17/05/2020

VISTO il Decreto Legge n. 33 del 16/05/2020 pubblicato sulla Gazzetta Ufficiale- Serie generale n. 125 del 16/05/2020 che per il riavvio delle attività produttive ed economiche prevede: "14. Le attività economiche, produttive e sociali devono svolgersi nel rispetto dei contenuti di protocolli o linee guida idonei a prevenire o ridurre il rischio di contagio nel settore di riferimento o in ambientazioni, adottati dalle regioni o dalla Conferenza delle regioni e delle province autonome nel rispetto dei principi contenuti nei protocolli o nelle linee guida nazionali. In assenza di quelli regionali trovano applicazione i protocolli o le linee guida adottati a livello nazionale. Le misure limitative delle attività economiche, produttive e sociali possono essere adottate, nel rispetto dei principi di adeguatezza e proporzionalità, con provvedimenti emanati ai sensi dell'articolo 2 del decreto-legge n. 19 del 2020 o del comma 16.

PRESO ATTO che la Conferenza dei Presidenti delle Regioni, in data 15 maggio 2020, ha predisposto le Linee di indirizzo per la riapertura delle Attività Economiche e Produttive dal 18 maggio 2020 e trasmesso il medesimo documento al Governo allo scopo di uniformare sull'intero territorio nazionale il contenuto delle misure atte a prevenire o ridurre il rischio di contagio ai sensi del citato art. 1, comma 13, del decreto legge approvato ed in corso di pubblicazione;

VISTA l'ordinanza n. 41 del 16/05/2020 pubblicata sul Bollettino Ufficiale della Regione Lazio n. 65 del 16/05/2020 che prevede, tra l'altro, ai sensi dell'art. 32, comma 3, della legge 23 dicembre 1978, n. 833 in materia di igiene e sanità pubblica, il riavvio di molteplici attività economiche commerciali e artigianali tra cui il commercio al dettaglio su area pubblica nel rispetto delle linee guida allegate alla suddetta ordinanza;

CONSIDERATO che in materia di commercio sulle aree pubbliche le suddette Linee di indirizzo per la riapertura delle Attività Economiche e Produttive dal 18 maggio 2020, prevedono i obblighi per il contenimento dell'emergenza epidemiologica di tipo logistico e strutturale a carico dei Comuni al fine di evitare gli assembramenti nonché ulteriori misure igienico sanitarie a carico degli operatori commerciali recepite anche dall'allegato 1 della soprarichiamata Ordinanza del Presidente della Regione Lazio;

CONSIDERATO che tali specifiche condizioni dovranno necessariamente essere affiancate dal rispetto generalizzato delle misure di prevenzione e protezione collettive e individuali, dalla collaborazione attiva dell'utenza tenuta a mettere in atto comportamenti virtuosi per il contrasto alla diffusione dell'epidemia e, infine, che resta salva ogni diversa misura precauzionale che ciascun operatore è tenuto a porre in essere anche in relazione all'obbligo di monitoraggio e rivalutazione del rischio ai sensi del decreto legislativo 9 aprile 2008, n. 81;

DATO ATTO CHE alle luce delle linee guida soprarichiamate si rende necessario in via d'urgenza e a tutela della salute pubblica addvenire ad una nuova pianificazione delle aree pubbliche destinate al commercio al dettaglio e la realizzazione degli interventi strutturali a garantire le condizioni di sicurezza nell'espletamento delle attività commerciali.

DELIBERA n. 93 del 21-05-2020

DATO ATTO CHE anche ai sensi dell'art. 1 comma 14 del D.L. 33/2020, le misure limitative delle attività economiche, produttiv

Vista l'ordinanza sindacale n. 15 del 17/05/2020 con cui è stata differita al prossimo 25/05/2020 la ripresa del commercio al de

VISTO la nuova regolamentazione per lo svolgimento dei mercati allegata al presente atto quale parte integrante e sostanziale sotto la lettera A) redatta in esecuzione alle linee guida emanate dalla Regione Lazio per l'adozione delle misure di contenimento dell'emergenza epidemiologica da SARS-CoV-2 o COVID-19, direttamente applicabile allo svolgimento dei seguenti mercati:

- Mercato settimanale Pescia Romana – Lunedì
- Mercato settimanale Montalto di Castro – Giovedì
- Mercato settimanale estivo Marina di Montalto di Castro – Giovedì

Vista altresì la nuova pianificazione dei suddetti mercati quali risultano dalla planimetrie allegata al presente atto:

-
- Allegato 1) Mercato settimanale Pescia Romana
- Allegato 2) Mercato settimanale Montalto di Castro

Dato atto che si provvederà con un successivo provvedimento alla redazione del nuovo piano del mercato di Marina di Montalto di Castro e di Pescia Romana- piazzale delle contrade- per motivi connessi ai tempi tecnici di elaborazione della nuova planimetria ed eventuale condivisione della medesima con i titolari o gestori dei posteggi, mentre la regolamentazione è quella risultante dall'allegato A) al presente provvedimento;

EVIDENZIATO che si rende quindi, necessario attuare interventi logistici al fine di garantire l'ottimale svolgimento dei mercati in sicurezza autorizzandone la spesa a carico del bilancio triennale 2019-2021 relativamente alla realizzazione di segnaletica di distanziamento a terra, cartellonistica informativa sulle modalità di accesso ed individuazione dei percorsi all'interno dell'area di mercato nonché acquisti di igienizzanti;

VISTI i pareri favorevoli del Responsabile del Servizio interessato e del Responsabile del Servizio Finanziario in ordine rispettivamente alla regolarità tecnica e contabile, espressi sulla proposta della presente deliberazione, ai sensi dell'art. 49 del T.U. delle leggi sull'ordinamento degli EE.LL. approvato con D.Lgs. n. 267/2000;

DELIBERA

1. per le motivazioni espresse in premessa che qui si intendono integralmente richiamate ed in conformità al Ordinanze del Presidente della Regione Lazio n. Z00041 del 17/05/2020 e n. 00042 del 19/05/2020, di approvare la nuova regolamentazione per lo svolgimento del commercio su aree pubbliche a decorrere dal 25/05/2020 e fino al termine dell'emergenza epidemiologica da COVID-19 quale risulta dall'allegato A) al presente atto quale parte integrante e sostanziale;
2. di approvare conseguentemente la nuova pianificazione delle aree mercatali dei seguenti mercati:
 - Allegato 1) Mercato settimanale Pescia Romana
 - Allegato 2) Mercato settimanale Montalto di Castro
 redatta al fine di garantire il distanziamento sociale e tenendo in considerazione le condizioni logistiche e ambientali e i contesti urbani nonché i diritti dei titolari/gestori dei posteggi.
3. di rinviare ad un successivo atto l'adozione della nuova pianificazione del Mercato settimanale estivo di Marina di Montalto di Castro;
4. di autorizzare la spesa necessaria alla realizzazione degli interventi logistici connessi alla realizzazione della segnaletica a terra finalizzata a mantenere il distanziamento sociale, la fornitura di gel igienizzanti e la realizzazione di cartellonistica informativa che trova copertura al bilancio triennale 2019-2021 nei capitoli destinati agli interventi in campo commerciale;
5. La presente deliberazione costituisce atto di indirizzo amministrativo e di gestione per la cui attuazione viene autorizzato il Responsabile del Servizio Polizia Locale, il Responsabile del Servizio Tributi-SUAP e il Responsabile del Servizio LL.PP., ognuno per quanto di propria competenza;

Successivamente con apposita votazione unanime, resa in forma palese

LA GIUNTA COMUNALE

Dichiara il presente atto immediatamente eseguibile ai sensi del quarto comma, dell'art. 134 del T.U. delle leggi sull'ordinamento degli EE.LL. approvato con D.Lgs. n. 267/2000.

IL RESPONSABILE DEL SERVIZIO TRIBUTI - SUAP.

Ai sensi dell'art. 49 del D.Lgs 267/2000, il Responsabile del Servizio TRIBUTI - SUAP sulla presente proposta in ordine alla sola regolarità tecnica esprime parere **Favorevole**.

Montalto di Castro, 21-05-2020

IL RESPONSABILE DEL SERVIZIO TRIBUTI - SUAP
DOTT.SSA STEFANIA FLAMINI

Documento originale sottoscritto con firma digitale ai sensi dell'Art. 24 del D.Lgs n. 82 del 07/03/2005

IL RESPONSABILE DEL SERVIZIO RAGIONERIA - PERSONALE:

Ai sensi dell'art. 49 del D.Lgs 267/2000, il Responsabile del Servizio RAGIONERIA - PERSONALE - TRIBUTI, sulla presente proposta in ordine alla sola regolarità contabile esprime parere **Favorevole**.

Montalto di Castro, 21-05-2020

IL RESPONSABILE DEL SERVIZIO RAGIONERIA - PERSONALE
DOTT. ANTONINO D'ESTE ORIOLES

Documento originale sottoscritto con firma digitale ai sensi dell'Art. 24 del D.Lgs n. 82 del 07/03/2005

Il presente verbale viene letto, approvato e sottoscritto.

IL PRESIDENTE
F.TO IL SIG. LUCA BENNI

IL VICE SEGRETARIO
F.TO DOTT. ANTONINO D'ESTE ORIOLES

ATTESTATO DI PUBBLICAZIONE:

La presente deliberazione viene pubblicata all'albo pretorio on line del sito web istituzionale di questo Comune per 15 giorni consecutivi (art. 32 comma 1, della legge 18 giugno 2009 n. 69).

IL RESPONSABILE DEL SERVIZIO F.F.
F.TO DOTT. ANTONINO D'ESTE ORIOLES

COMUNICAZIONE AI CAPIGRUPPO

Contestualmente alla pubblicazione all'Albo Pretorio On line gli estremi di questa deliberazione sono stati inclusi nell'elenco trasmesso ai Consiglieri Capigruppo in conformità all'art. 125 del T.U. approvato con D.lgs. 18 agosto 2000, n. 267.

IL RESPONSABILE DEL SERVIZIO F.F.
F.TO DOTT. ANTONINO D'ESTE ORIOLES

Il sottoscritto Responsabile del Servizio certifica che la presente deliberazione è divenuta esecutiva:

| X | poiché dichiarata immediatamente eseguibile (art. 134 comma 4 del D.L.gs n. 2672000);

| | per il decorso del termine di dieci giorni dall'ultimo di pubblicazione (art. 134 comma 3 D.Lgs. n. 267/2000);

IL RESPONSABILE DEL SERVIZIO F.F.
F.TO DOTT. ANTONINO D'ESTE ORIOLES

*****COPIA CONFORME AD USO AMMINISTRATIVO*****

IL RESPONSABILE DEL SERVIZIO F.F.
DOTT. ANTONINO D'ESTE ORIOLES



REGOLAMENTAZIONE COMMERCIO AL DETTAGLIO SU AREE PUBBLICHE

Misure in materia di contenimento e gestione emergenza COVID-19

Normativa di riferimento:

- DPCM 26 aprile 2020 “Ulteriori disposizioni attuative del decreto-legge 23 febbraio 2020, n. 6, recante misure urgenti in materia di contenimento e gestione dell'emergenza epidemiologica da COVID-19, applicabili sull'intero territorio nazionale. (20A02352) (GU Serie Generale n.108 del 27-04-2020)”
- DPCM 17 maggio 2020 “Disposizioni attuative del decreto-legge 25 marzo 2020, n. 19, recante misure urgenti per fronteggiare l'emergenza epidemiologica da COVID-19, e del decreto-legge 16 maggio 2020, n. 33, recante ulteriori misure urgenti per fronteggiare l'emergenza epidemiologica da COVID-19.”;
- Linee guida per la riapertura delle attività economiche e produttive della Conferenza delle Regioni e delle Province autonome del 16 maggio 2020, di cui all'allegato 17 allo stesso DPCM, trasmesse in data 17 maggio 2020 unitamente al parere del Presidente della Conferenza dei presidenti delle regioni e delle province autonome;
- Ordinanza del Presidente della Regione Lazio, n. Z00041 del 16 maggio 2020, con la quale – con decorrenza dal 18 maggio 2020 sono consentite , tra le altre, le attività di commercio su aree pubbliche (mercati, posteggi fuori mercato e chioschi);
- Ordinanza del Presidente della Regione Lazio n. Z00042 del 19/05/2020;

Art. 1 – Criteri generali di pianificazione anti covid-19

Al fine di garantire il distanziamento sociale le aree mercatali prevedono una nuova pianificazione degli spazi e possono anche essere ampliate del qualora le condizioni logistiche e ambientali e i contesti urbani lo consentano.

Le nuove aree adottate al fine di consentire il rispetto delle misure sanitarie di contenimento dell'epidemia da COVID 19 saranno valide solo per il periodo di durata dell'emergenza epidemiologica di cui alla Delibera del Consiglio dei Ministri del 31 Gennaio 2020 con la quale è stato dichiarato, per i sei mesi dalla data del provvedimento, lo stato di emergenza in conseguenza del rischio sanitario connesso all'insorgenza di patologie derivanti da agenti virali trasmissibili.

La nuova pianificazione è quella riportata dagli allegati 1) e 2)al presente documento in cui trovano collocazione solo i posteggi assegnati con bando pubblico mentre i posteggi “vuoti – non assegnati” trovano eventualmente collocazione nelle aree di ampliamento.

Art. 2 Misure generali

Nel rispetto dei punti 1, 4, 5, 6, 7 lett. c) e 8 dell'allegato 5 del DPCM 26 aprile 2020 le sono garantiti:

- a) Il mantenimento in tutte le attività e le loro fasi del **distanziamento interpersonale**. Le persone conviventi (e in generale le persone che in base alle disposizioni vigenti non siano soggette al distanziamento interpersonale) possono stare a una distanza inferiore da quella indicata per gli altri clienti; detto ultimo aspetto afferisce alla responsabilità individuale.

Mediante apposita segnaletica a terra sono individuate le distanze minime per l'avvicinamento ai banchi. L'accesso ai singoli banchi è individuale o con il nucleo familiare.

- b) **Gli accessi alle aree mercatali sono regolamentati e scaglionati in funzione degli spazi disponibili**, con differenziazione dei percorsi di entrata e di uscita. Nel dettaglio gli accessi sono regolamentati e consentiti ai seguenti mercati con le modalità al fianco di ciascuno indicati:

1. Mercato settimanale del giovedì in P.zza C.A. Dalla Chiesa a Montalto di Castro:

- Max 680 persone ;
- L'ingresso e l'uscita dall'area mercatale sono individuati nell'allegato A) al presente regolamento;

2. Mercato settimanale del lunedì di Pescia Romana:

2.1. P.zzale delle Mimose dal 01/04/2020 al 30/09/2020:

- Max 688 persone ;
- L'ingresso e l'uscita dall'area mercatale sono individuati nell'allegato B) al presente regolamento;

2.2. In P.zzale delle Contrade da definire con successivo provvedimento

3. Mercato settimanale stagionale del giovedì in P.le Del Palombaro a Marina di Montalto (dal 15 Giugno al 15 Settembre):

da definire con successivo provvedimento

4. Mercato serale stagionale di Via Arbea a Marina di Montalto (dal 01 Giugno al 31 Agosto):

da definire con successivo provvedimento

- c) Gli accessi all'area mercatale è presidiate da personale qualificato individuato dall'Ente a cui è assegnato il compito di vigilare sul numero degli accessi e garantire il divieto di assembramento. Potrà essere utilizzato apposita strumentazione per la rilevazione della temperatura degli operatori commerciali.
I Gestori e lavoratori non possono iniziare il turno di lavoro se la temperatura corporea è superiore a 37,5°C.
- d) Dovrà essere data **ampia disponibilità e accessibilità a sistemi per la disinfezione delle mani**. In particolare, detti sistemi dovranno essere disponibili accanto ai sistemi di pagamento.
- e) E' obbligatorio l'uso dei **guanti "usa e getta"** nelle attività di acquisto, particolarmente per l'acquisto di alimenti e bevande.
- f) **E' obbligatorio l'utilizzo di mascherine sia da parte degli operatori che da parte dei clienti**, ove non sia possibile assicurare il distanziamento interpersonale di almeno un metro.
- g) **E' obbligatoria l'informazione** per garantire il distanziamento dei clienti in attesa di entrata: dovranno essere posizionati all'accesso dei mercati di cartelli almeno in lingua italiana e inglese per informare la clientela sui corretti comportamenti da tenere.


Art. 3 - Misure obbligatorie a carico del titolare di posteggio:

Ogni titolare/ gestore di posteggio è **obbligato**:

- a) **A pulire e igienizzare quotidianamente le attrezzature** prima dell'avvio delle operazioni di mercato di vendita;
- b) **Ad utilizzare le mascherine**, mentre l'uso dei **guanti** può essere sostituito da una **igienizzazione frequente delle mani**. Anche con l'uso dei guanti si dovrà provvedere a ricambio e/o igienizzazione frequente degli stessi;
- c) A mettere a disposizione della **clientela di prodotti igienizzanti** per le mani in ogni banco;
- d) A garantire il rispetto del **distanziamento interpersonale di almeno un metro** sia per i clienti, sia per gli operatori, inclusi quelli impegnati nelle operazioni di carico e scarico;
- e) In caso di **vendita di abbigliamento**: dovranno essere messi a disposizione della clientela **guanti monouso** da utilizzare obbligatoriamente per scegliere in autonomia la merce;
- f) in caso di vendita di **beni usati**, a **garantire l'igienizzazione dei capi di abbigliamento e delle calzature** prima che siano poste in vendita. Gli operatori dovranno raccomandare ai clienti di non permanere presso il banco/chiosco più del tempo necessario alla scelta e all'acquisto dei prodotti e di richiedere il supporto del personale per la ricerca dei prodotti, evitando di toccare la merce.
- g) Se l'attività commerciale è svolta con **chiosco**, gli operatori dovranno **delimitare lo spazio frontale di vendita** per garantire il distanziamento interpersonale.
- h) Dovrà essere data **informazione sulle misure di sicurezza dei lavoratori** come da normativa vigente;
- i) deve, altresì, essere **fornita informazione sulle norme di comportamento dei clienti**.




Comune di
Montalto di Castro

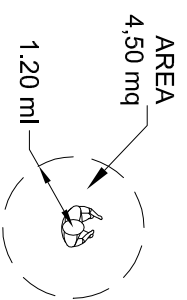

CAPIENZA MERCATO

Sup. tot = 4.200,00 mq
Sup. tot banchi = 1.100,00 mq
Sup. calpestabile = 4.200,00 -
1.100 = 3.100,00 mq
3.100 / 4,5 = 688 persone

MERCATO PESCIA ROMANA MISURE COVID-19 - NUOVA PIANIFICAZIONE AREA MERCATALE

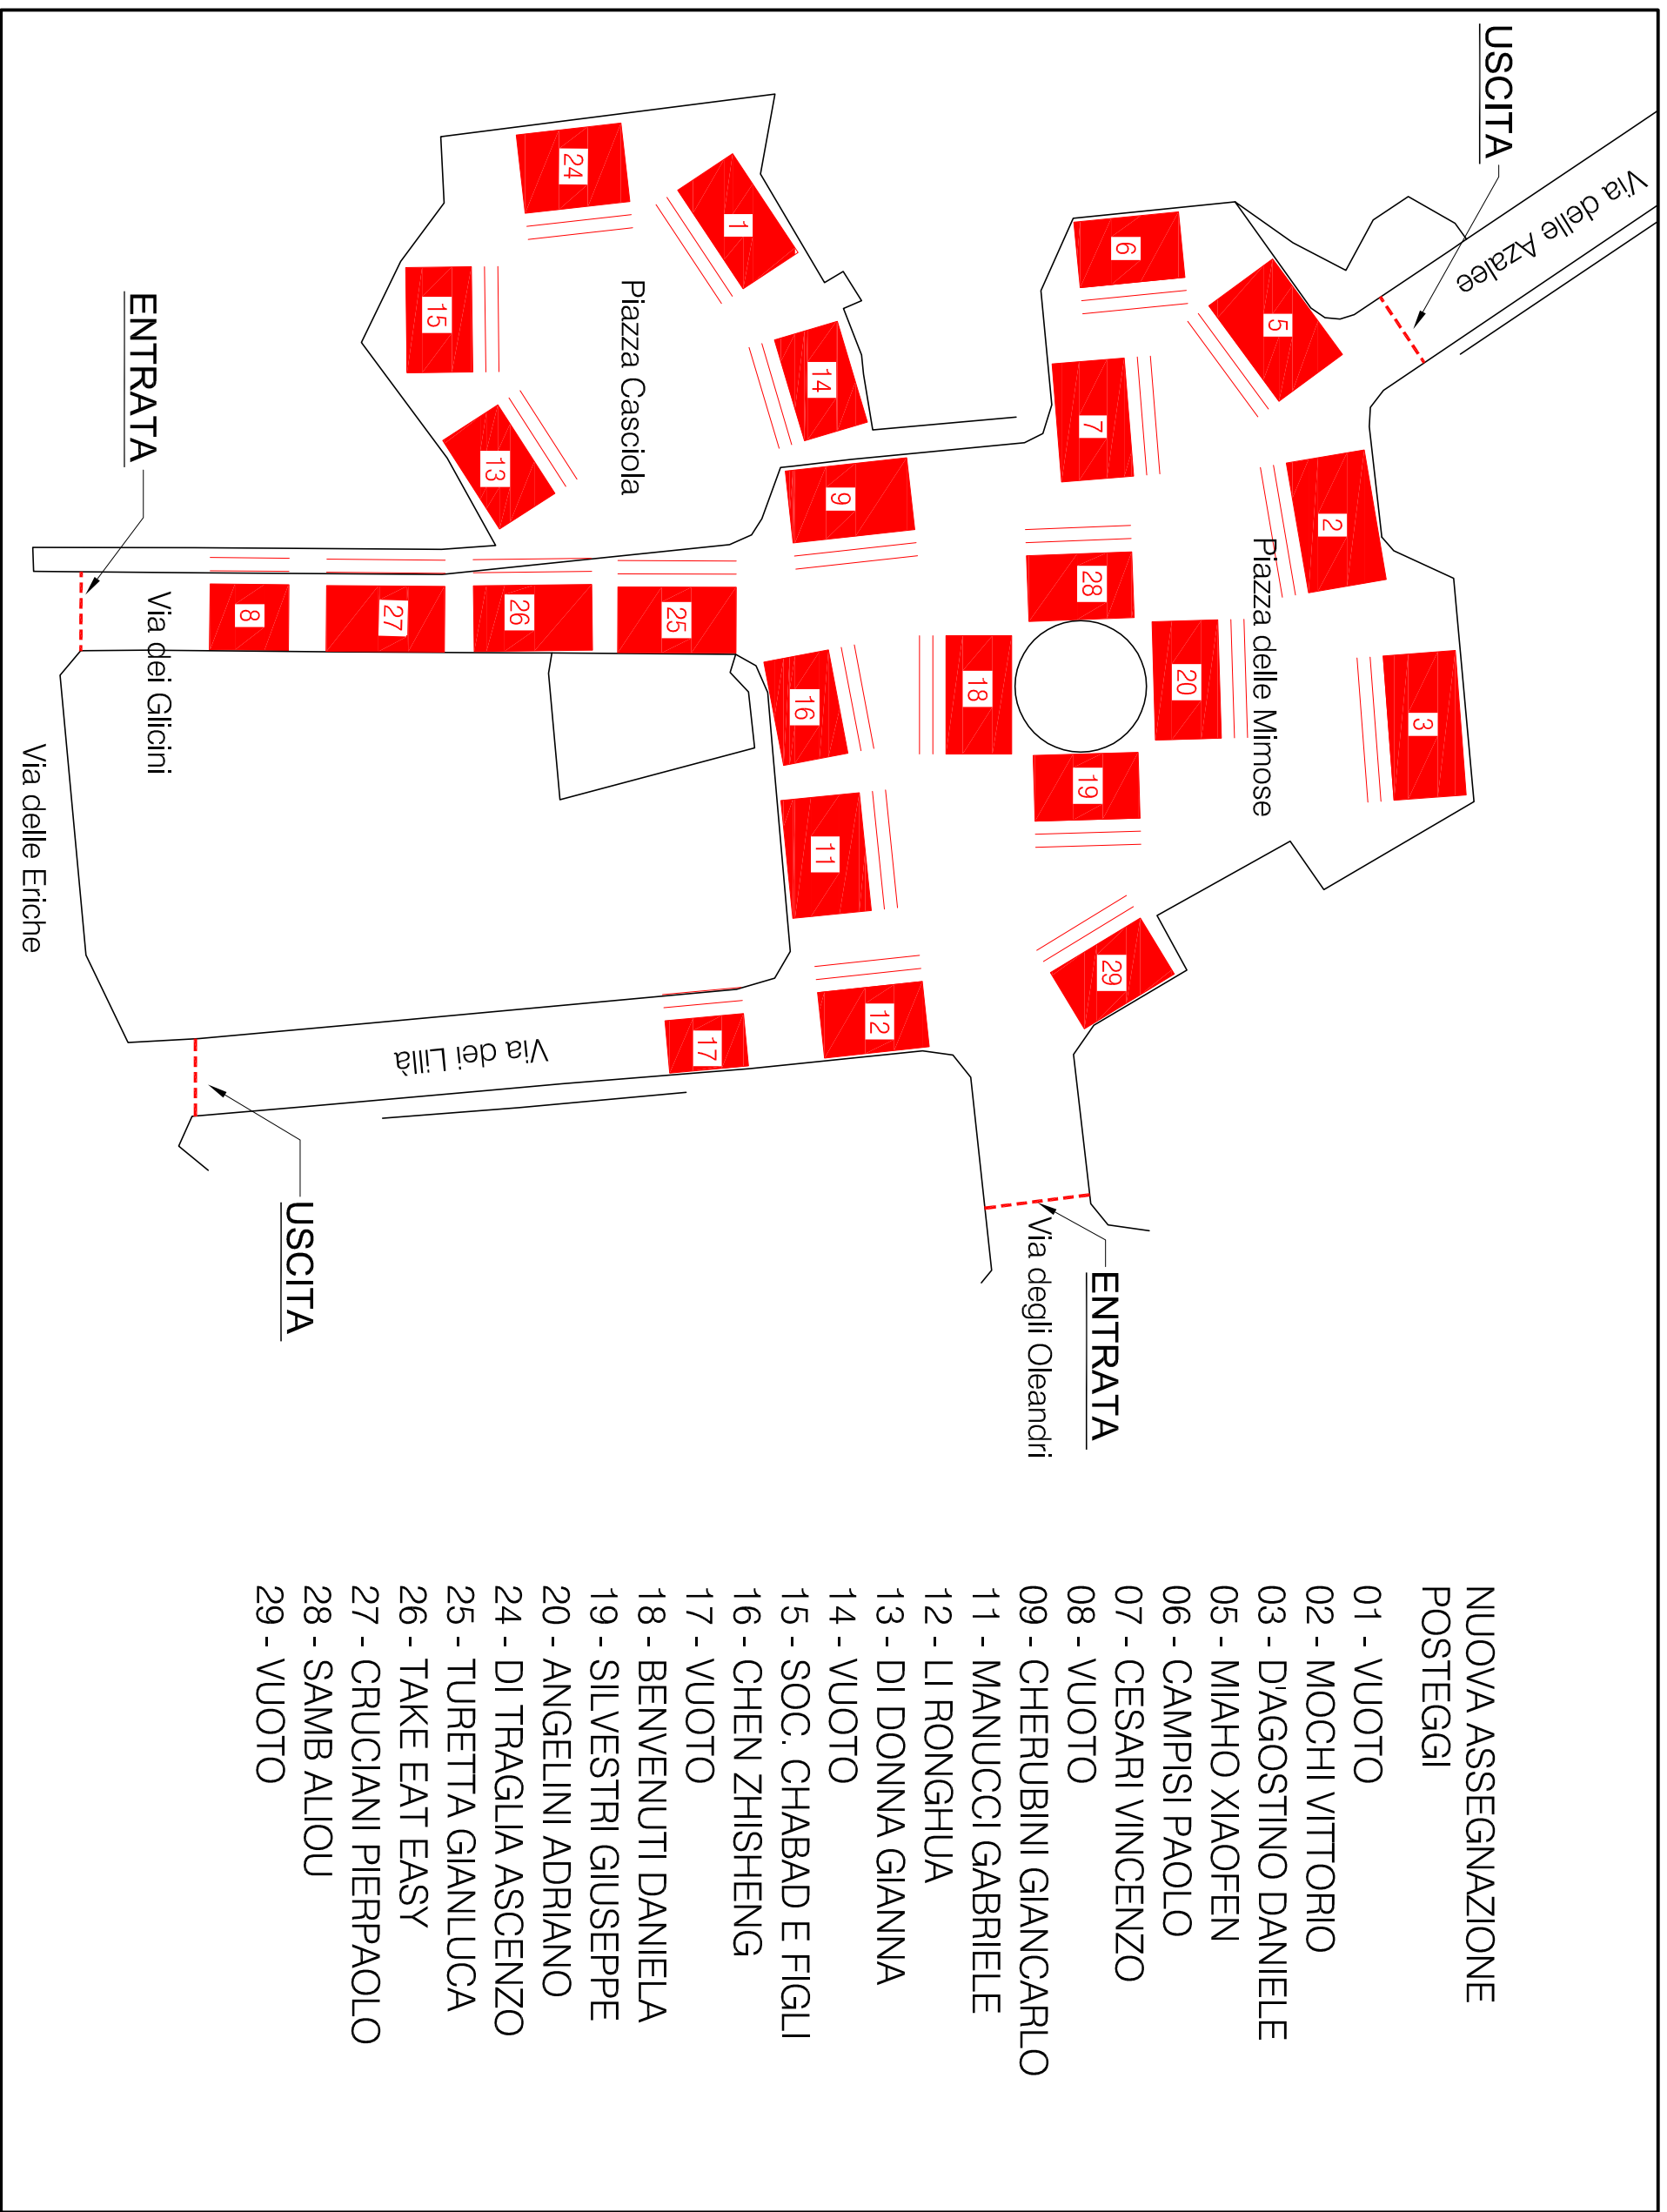

NUOVA ASSEGNAZIONE
POSTEGGI

- 01 - VUOTO
- 02 - MOCHI VITTORIO
- 03 - D'AGOSTINO DANIELE
- 05 - MIAHO XIAOFEN
- 06 - CAMPISI PAOLO
- 07 - CESARI VINCENZO
- 08 - VUOTO
- 09 - CHERUBINI GIANCARLO
- 11 - MANUCCI GABRIELE
- 12 - LI RONGHUA
- 13 - DI DONNA GIANNA
- 14 - VUOTO
- 15 - SOC. CHABAD E FIGLI
- 16 - CHEN ZHISHENG
- 17 - VUOTO
- 18 - BENVENUTI DANIELA
- 19 - SILVESTRI GIUSEPPE
- 20 - ANGELINI ADRIANO
- 24 - DI TRAGLIA ASCENZO
- 25 - TURETTA GIANLUCA
- 26 - TAKE EAT EASY
- 27 - CRUCIANI PIERPAOLO
- 28 - SAMB ALIOU
- 29 - VUOTO


Scala 1:500
Foglio A3

MERCATO SETTIMANALE MONTALTO DI CASTRO MISURE COVID-19 NUOVA PIANIFICAZIONE AREA MERCATO



Comune di
Montalto di Castro

Capienza massima
area mercato
680 persone

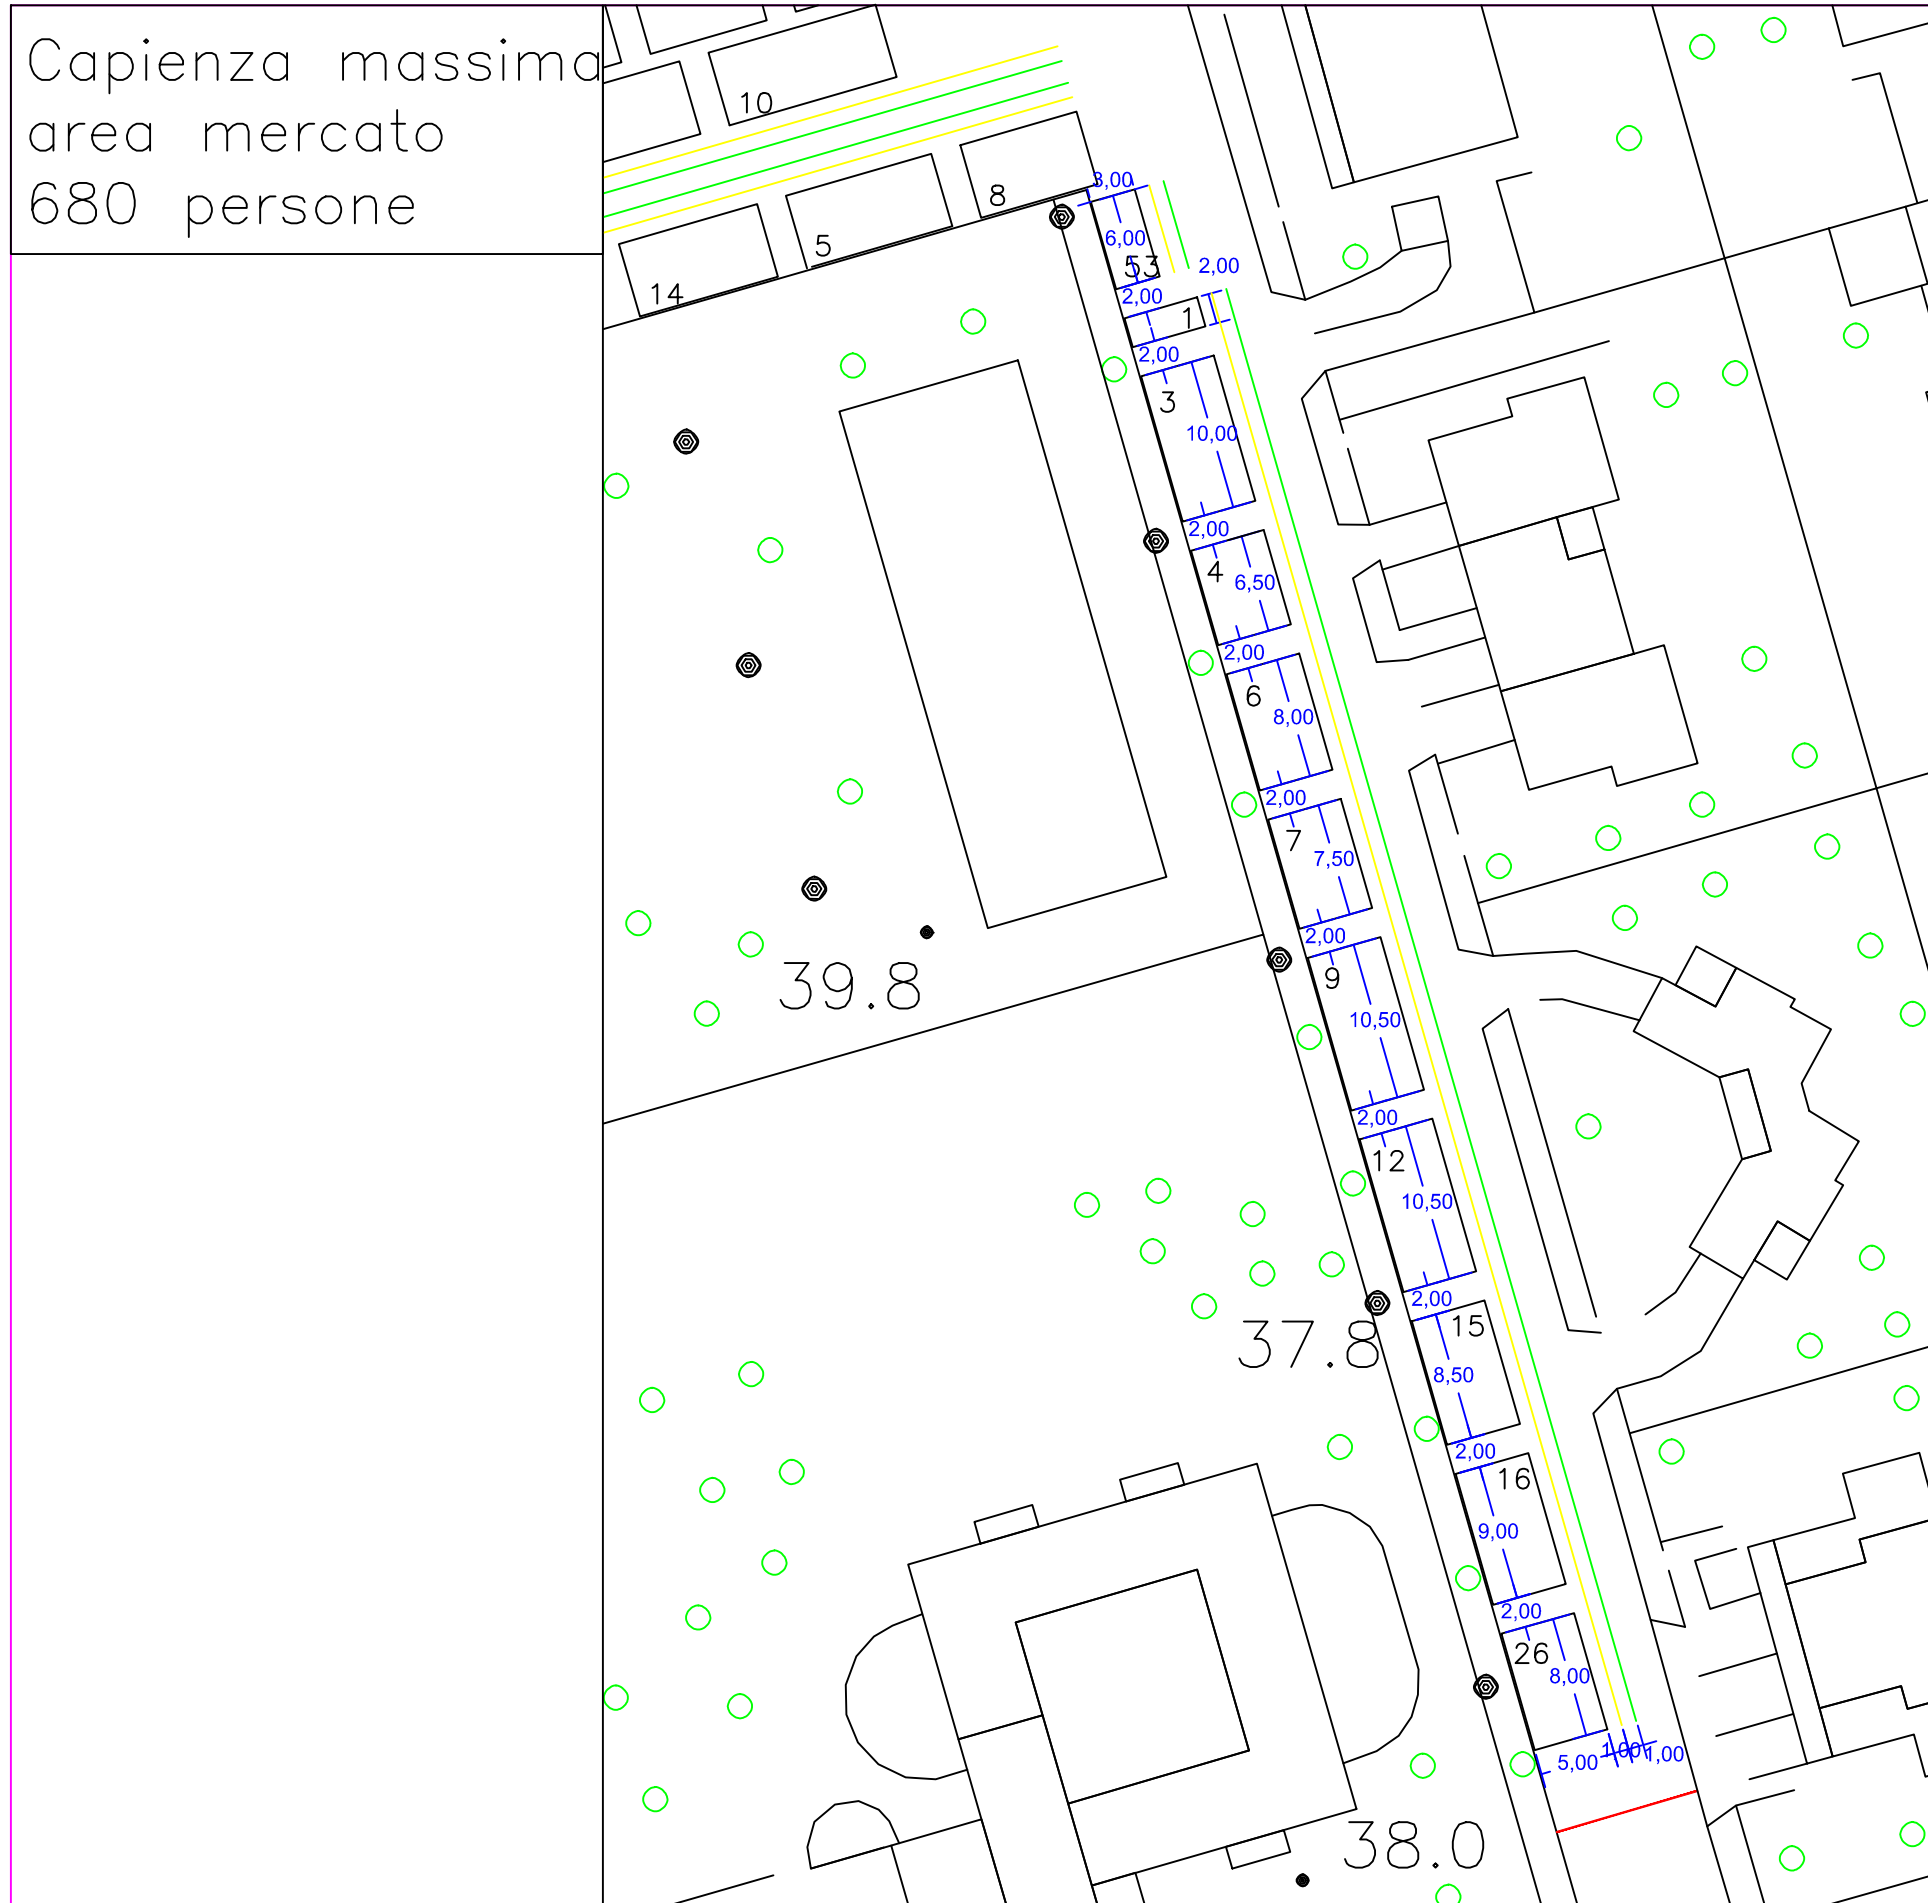


N.	TITOLARE
1	VUOTO
3	VUOTO
4	VUOTO
6	VUOTO
7	VUOTO
9	VUOTO
12	VUOTO
15	VUOTO
16	VUOTO
26	VUOTO

Scala 1:500
Foglio A3

MERCATO SETTIMANALE MONTALTO DI CASTRO MISURE COVID-19 NUOVA PIANIFICAZIONE AREA MERCATO



Comune di
Montalto di Castro

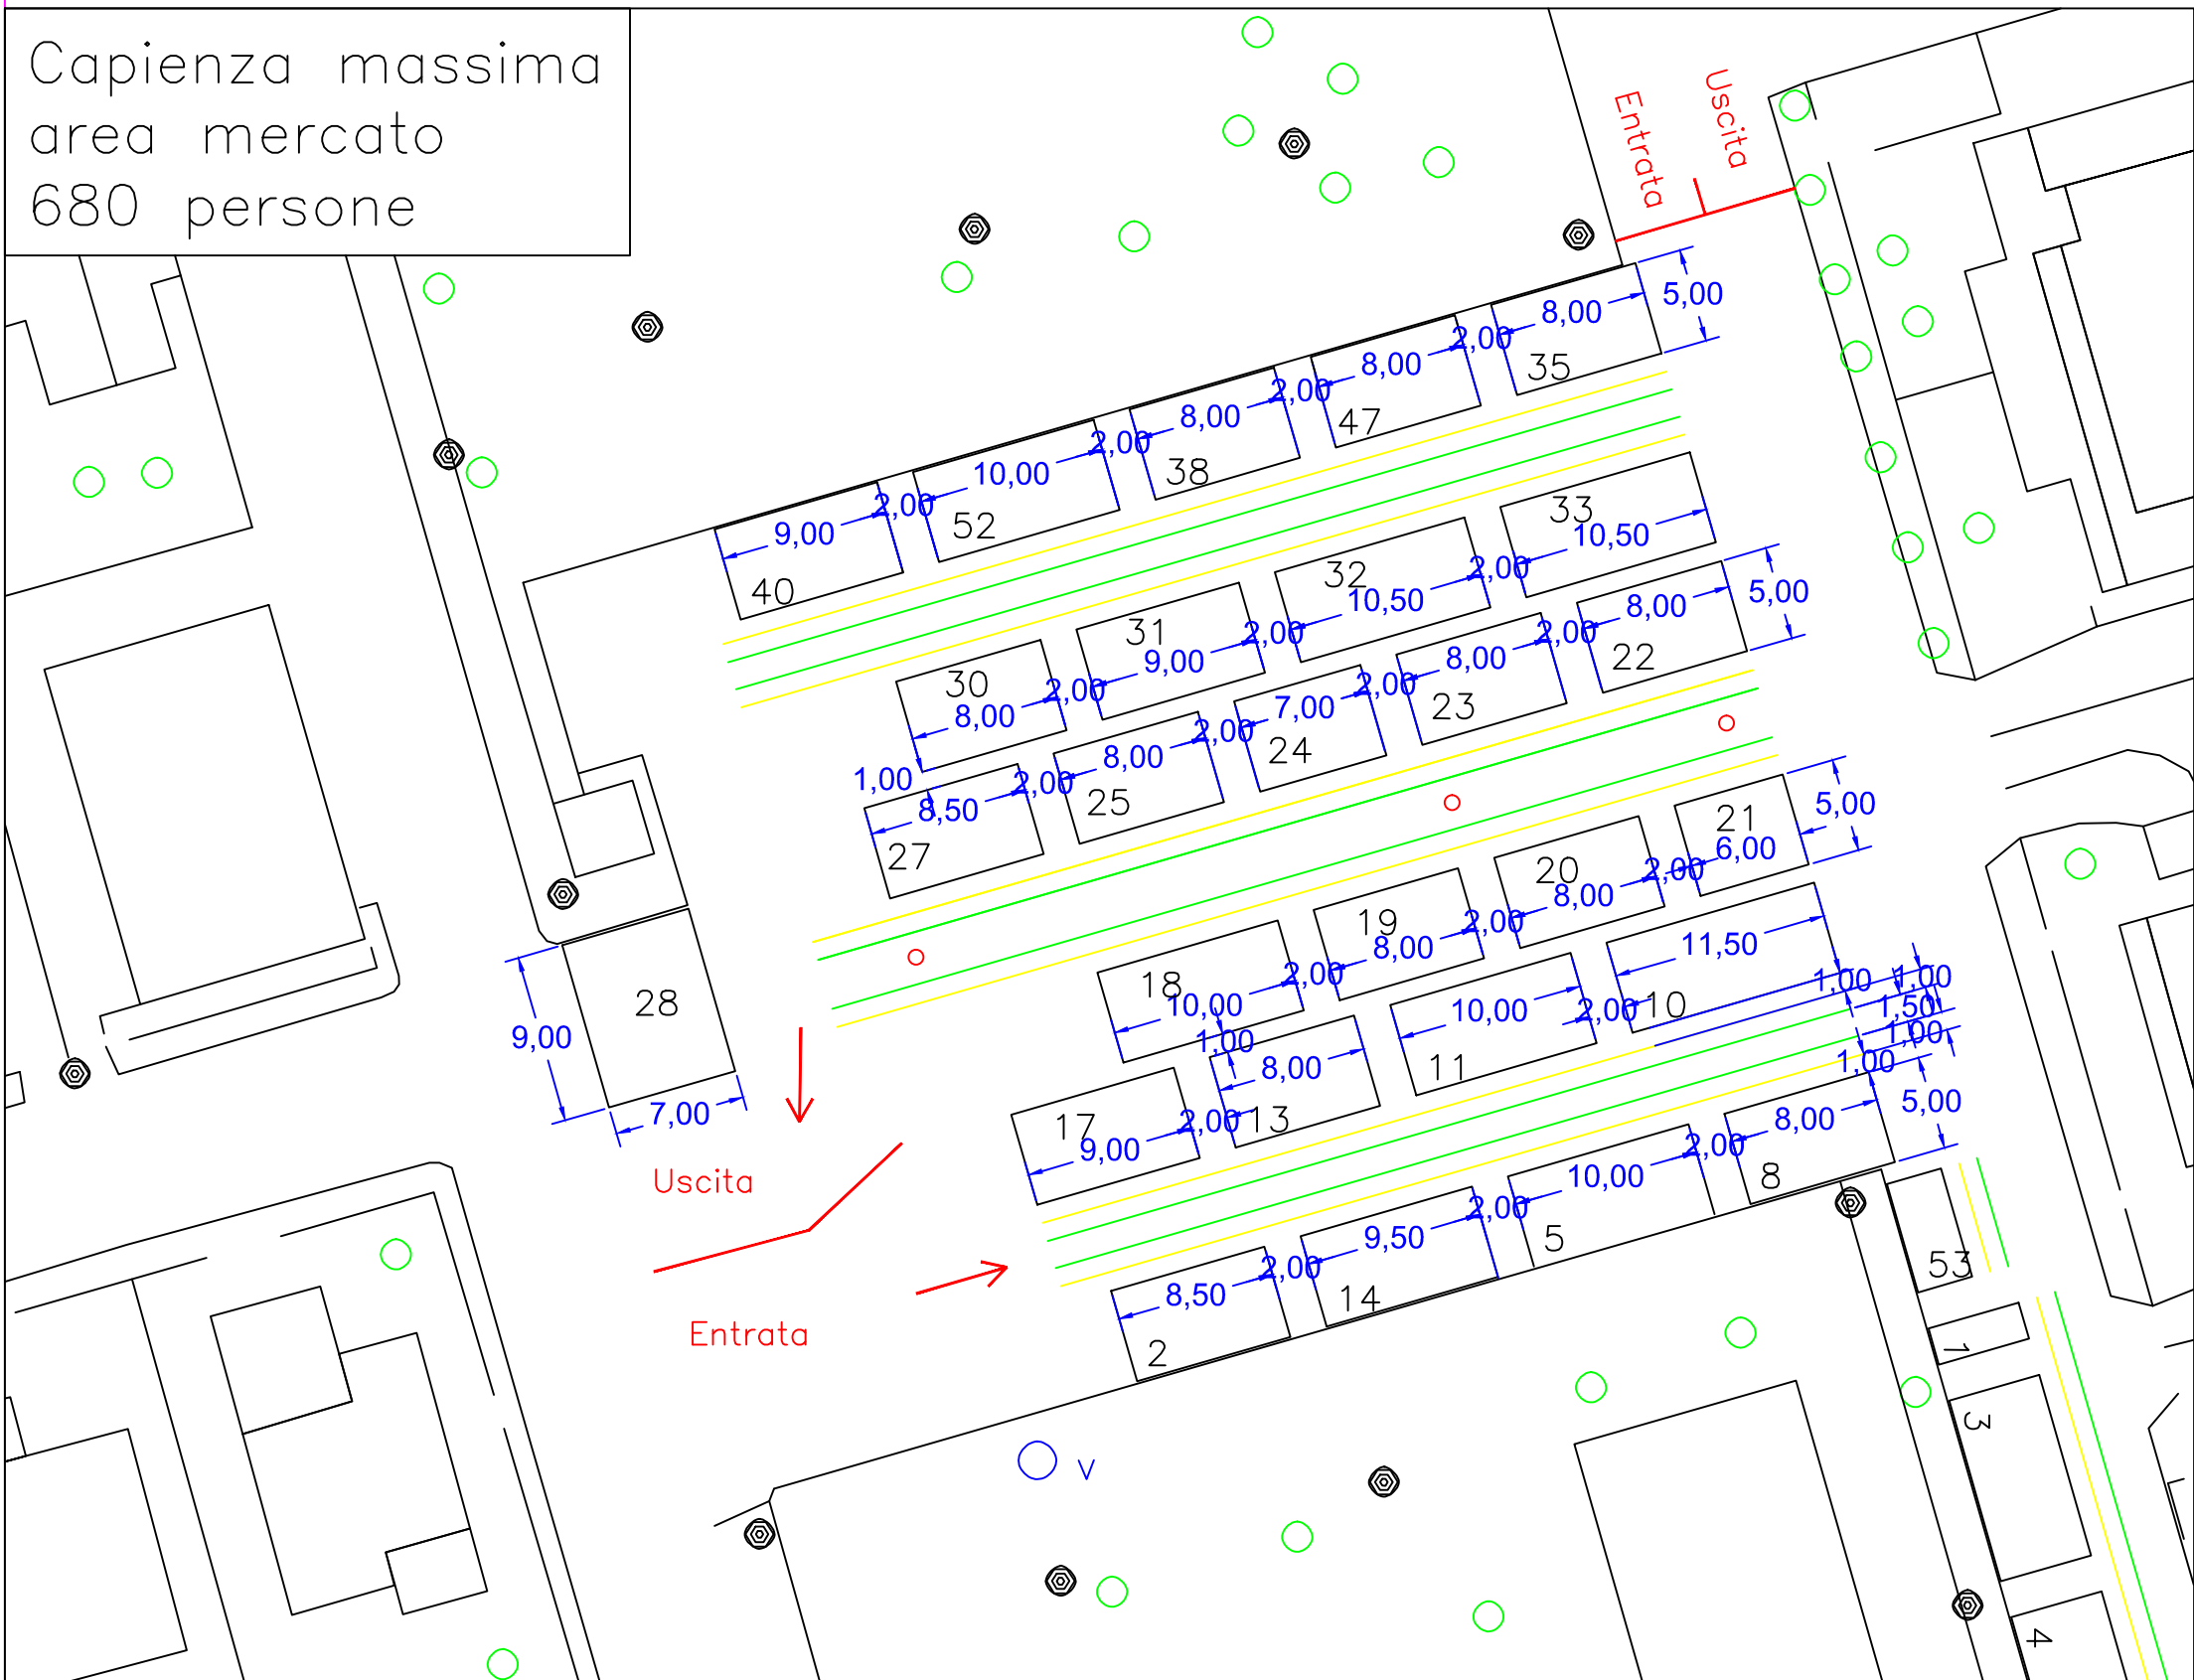

N.	TITOLARE
2	SOCIETA' EUROFORM SAS DI ALESSANDRO CROCCIONE & C
5	TAKE EAT EASY DI FILIPPO PONTICELLI & C. SAS
8	IANNETTI GIANNA
10	STEFANO CALZATURE DI TOSI LUIGI E LEONARDO SNC
11	DELLE CAVE ANNA
13	BIGHERATI MARA
14	PIZZO ANTONIO
17	BENVENUTI DANIELA
18	SOCIETA' CHABAD E FIGLI & SAS DI CHABAD EP MAHMOUR KHADIJA
19	ARGIRO' CONCETTA
20	BILLI MOIRA
21	BORGHESI SAS DI BORGHESI CLORINDA & C.
22	CAMPISI PAOLO
23	SOC. D.A.W.A DI FABIANI VALTER E DANIELA SAS
24	SOC. D.A.W.A DI FABIANI VALTER E DANIELA SAS
25	ANGELINI ADRIANO
27	SILVESTRI GIUSEPPE
28	SOCIETA' ABBIGLIAMENTO DAL PAZZO DI CAMPETELLI ERNESTO
30	MICHELI CATIA
31	CESARINI ISABELLA
32	CESARINI ISABELLA
33	MAH MD ZILU
35	DI TRAGLIA ASCENZO
38	SAMB ALIOU
40	ROSATI ANGELO
47	BRIZI CLAUDIA
52	CALISTI MARCO
53	VALLESI BENITO CELESTINO

Scala 1:400
Foglio A3