Comune di Montalto di Castro
Provincia di Viterbo

ELABORATI GRAFICI

OGGETTO: OPERE DI URBANIZZAZIONE EX LOC. LE SALARE
- REALIZZAZIONE PARCHEGGI TEATRO COMUNALE
- REGIMENTAZIONE DELLE ACQUE METEORICHE SU VIA ADRIATICA

COMMITTENTE: Comune di Montalto di Castro

Montalto di Castro, 15/09/2016

IL TECNICO
Geom. Riccardo Salvatori

UFFICIO LL.PP. - MANUTENZIONE - AMBIENTE
P.zza G. Matteotti n° 11 - Tel. 0766 870142

PriMus by Guido Cianciulli - copyright ACCA software S.p.A.

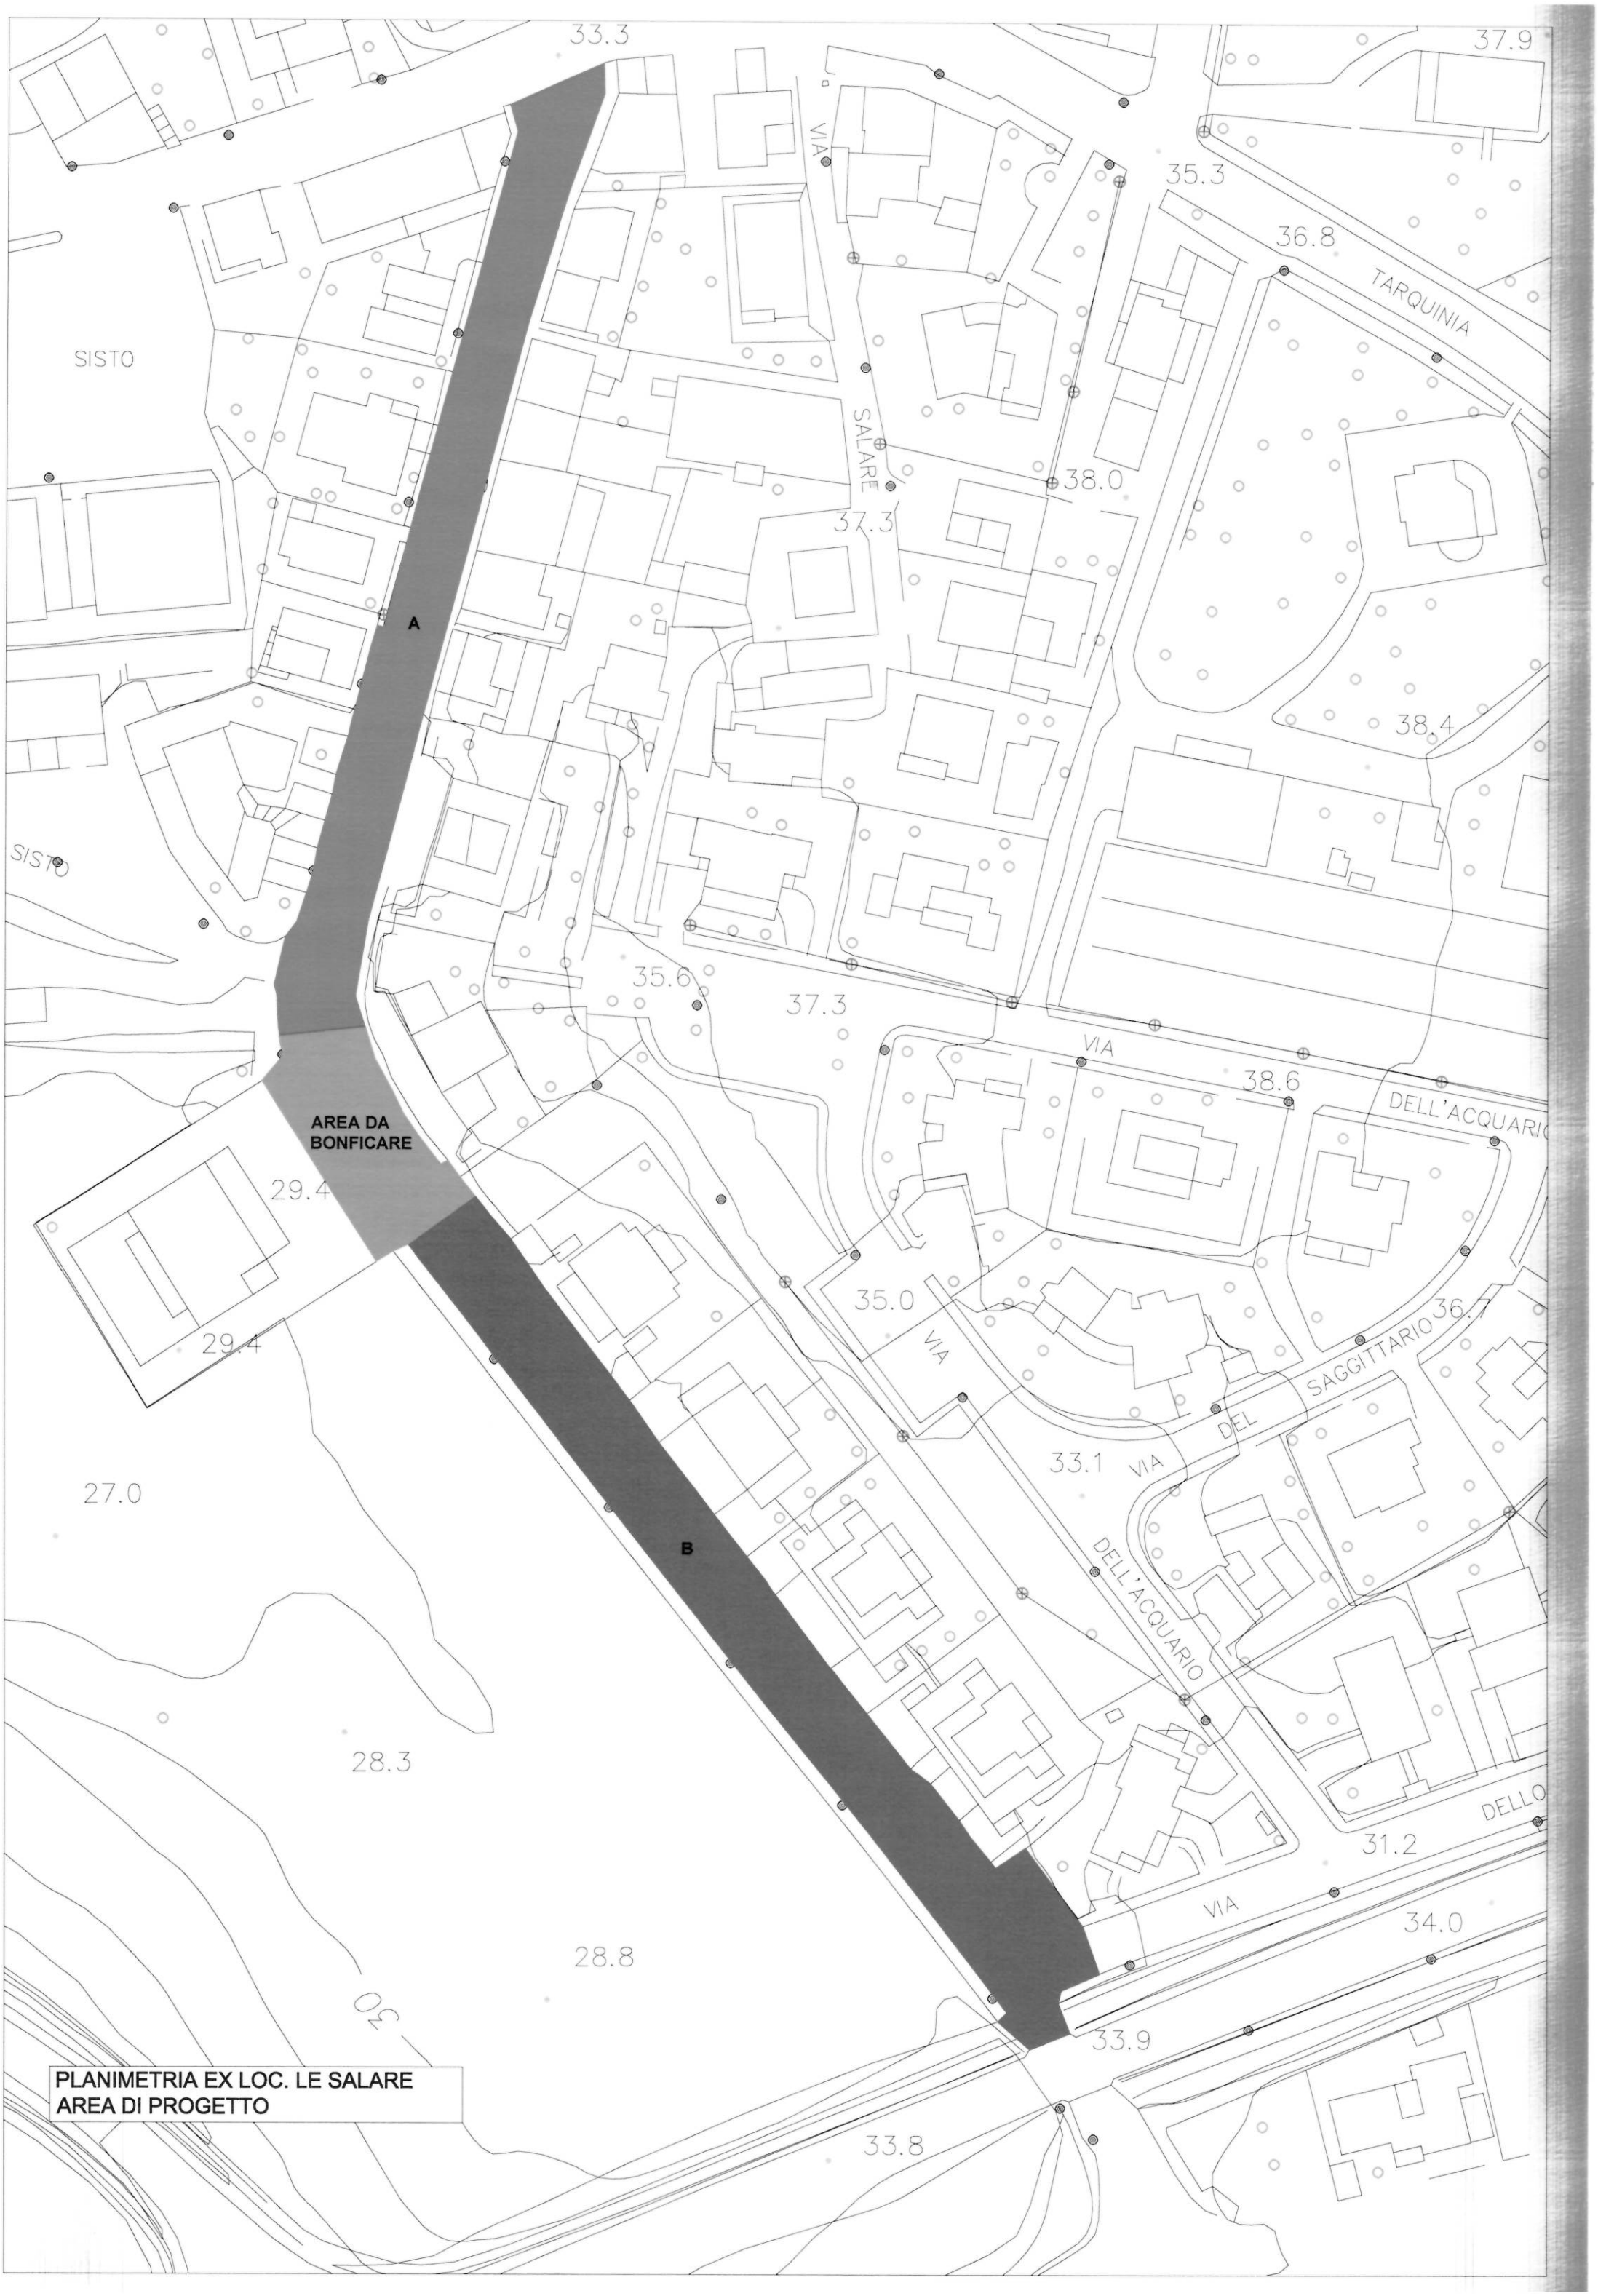

PLANIMETRIA EX LOC. LE SALARE
AREA DI PROGETTO

PLANIMETRIA EX LOC. LE SALARE
REGIMENTAZIONE ACQUE METEORICHE

PLANIMETRIA AREA A PARCHEGGIO
TEATRO COMUNALE - ANTE OPERAM

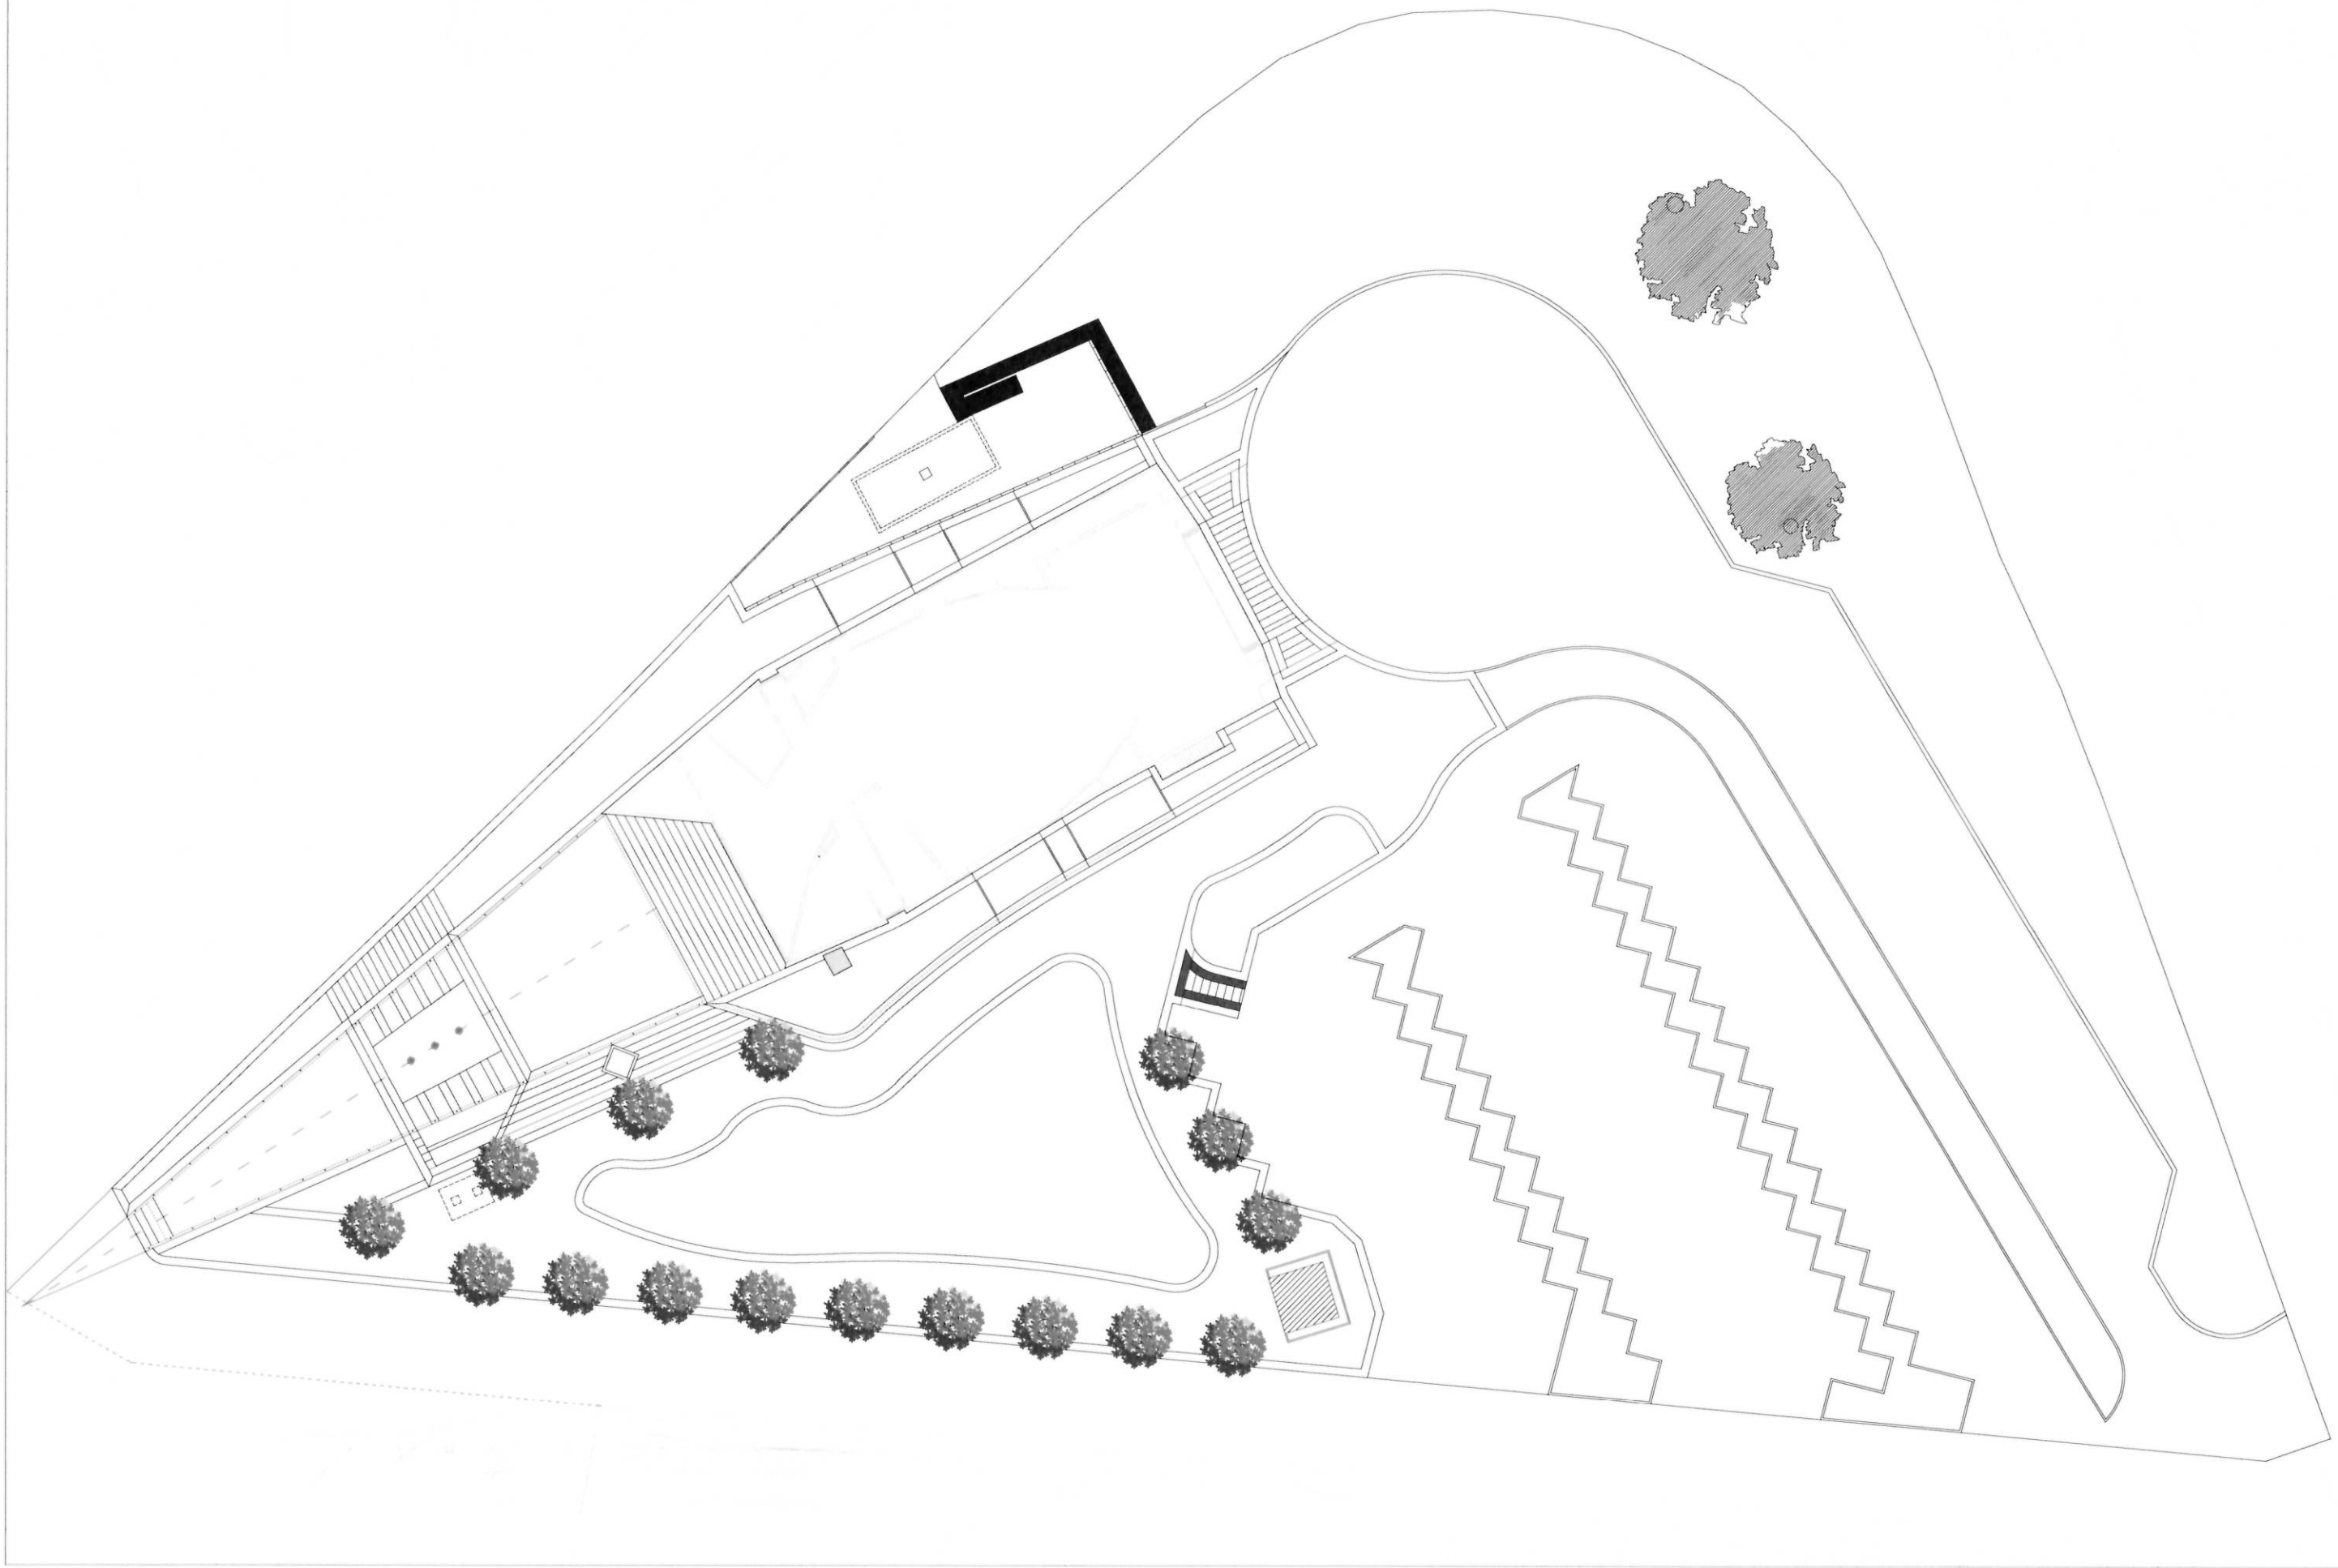
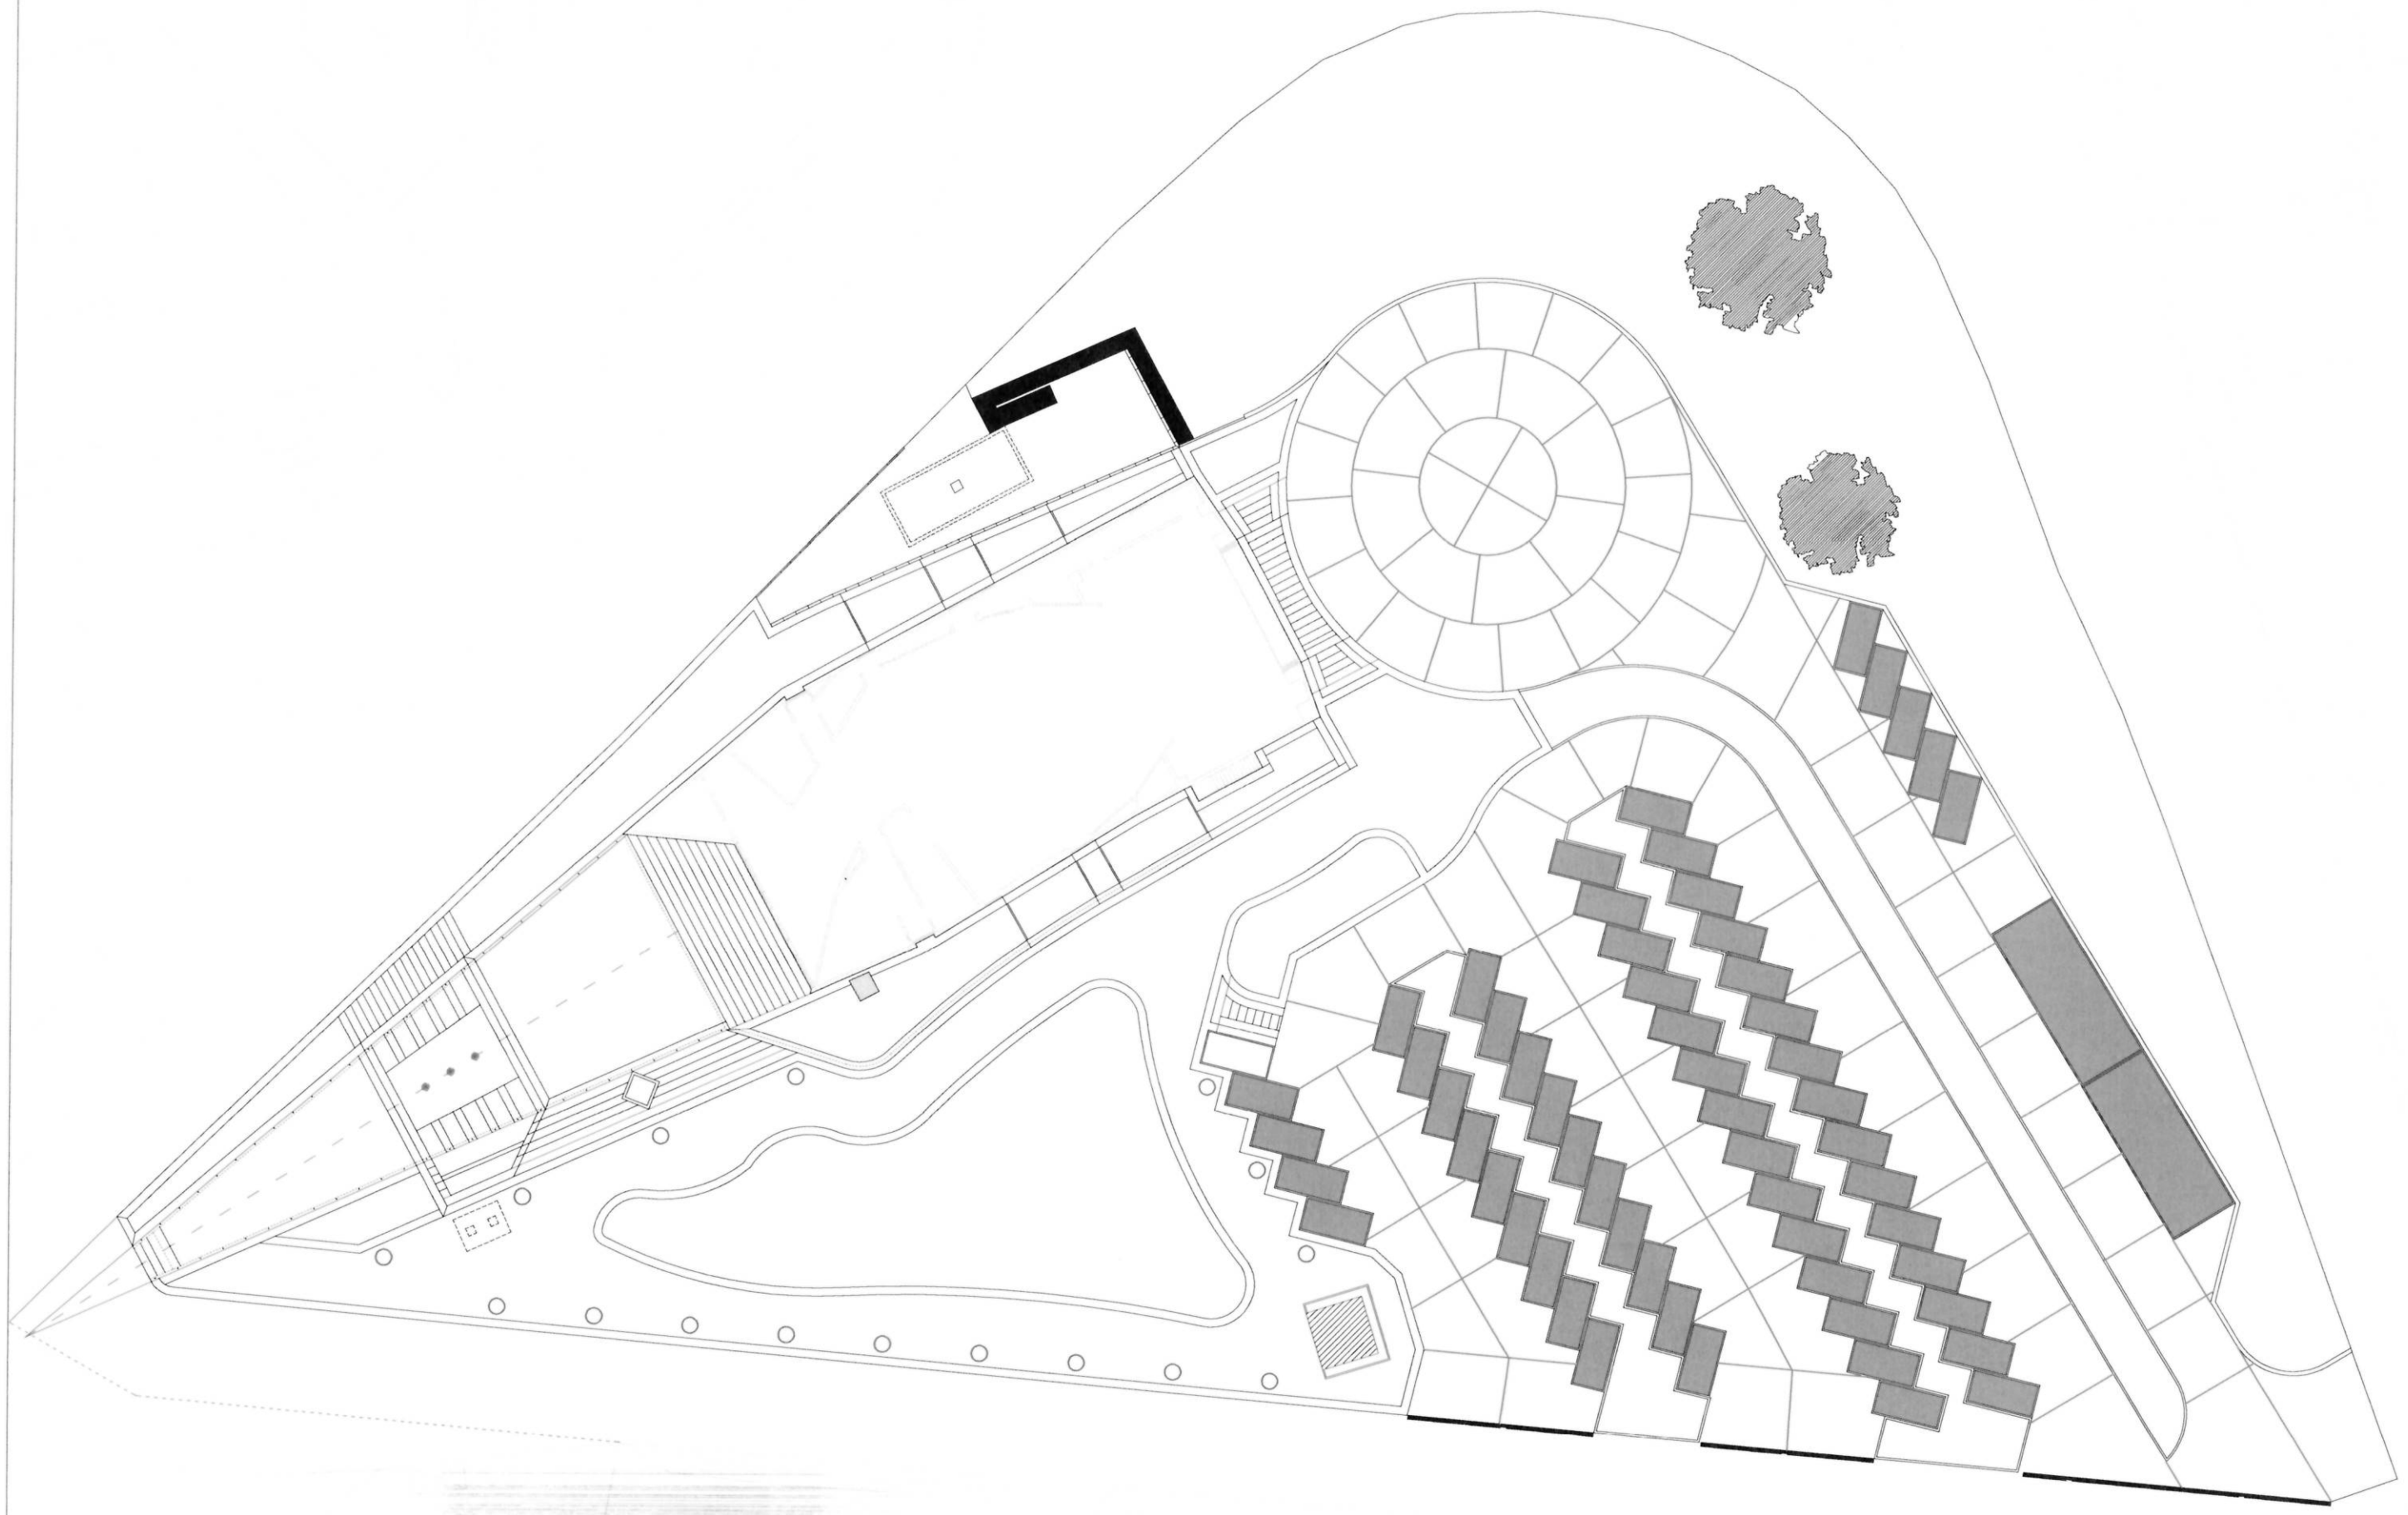
PLANIMETRIA AREA A PARCHEGGIO
TEATRO COMUNALE - POST OPERAM