



 TRATTO DI MARCIAPIEDE DA REALIZZARE


SEZIONE A - A

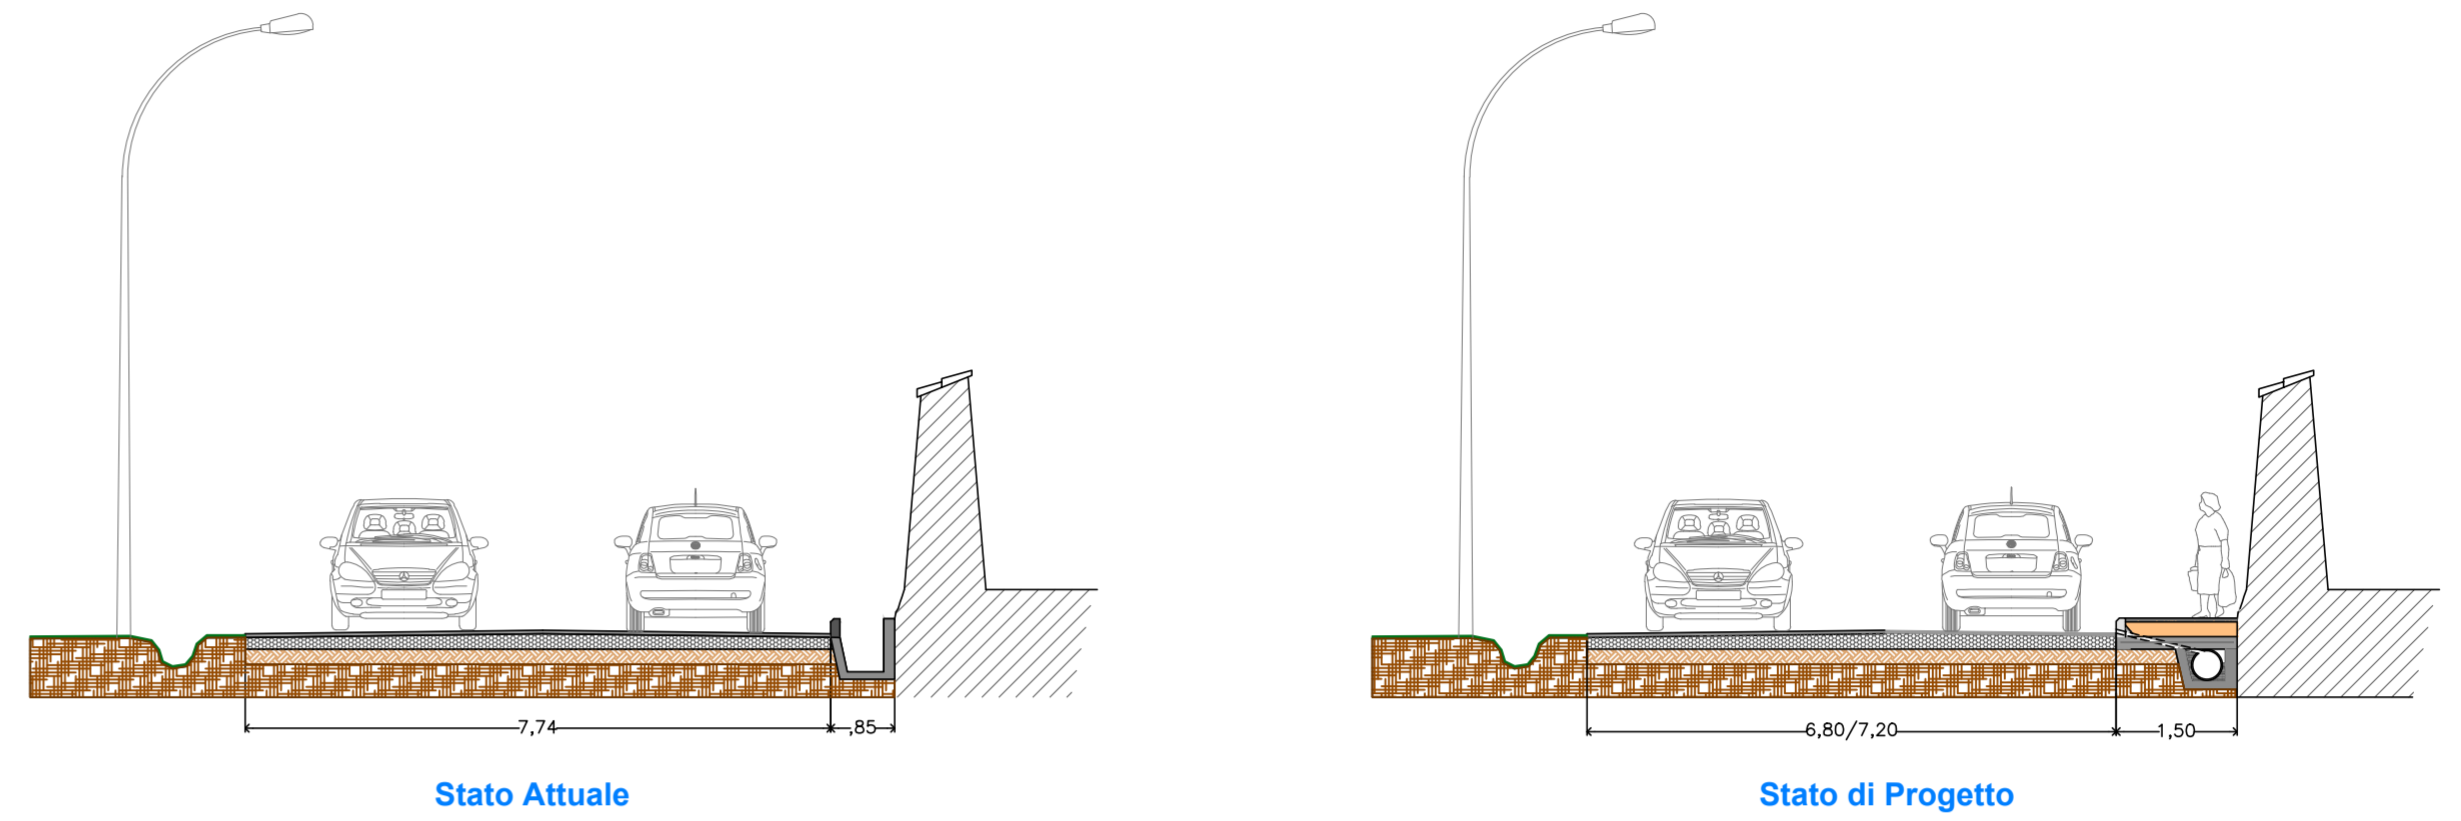


SEZIONE B - B

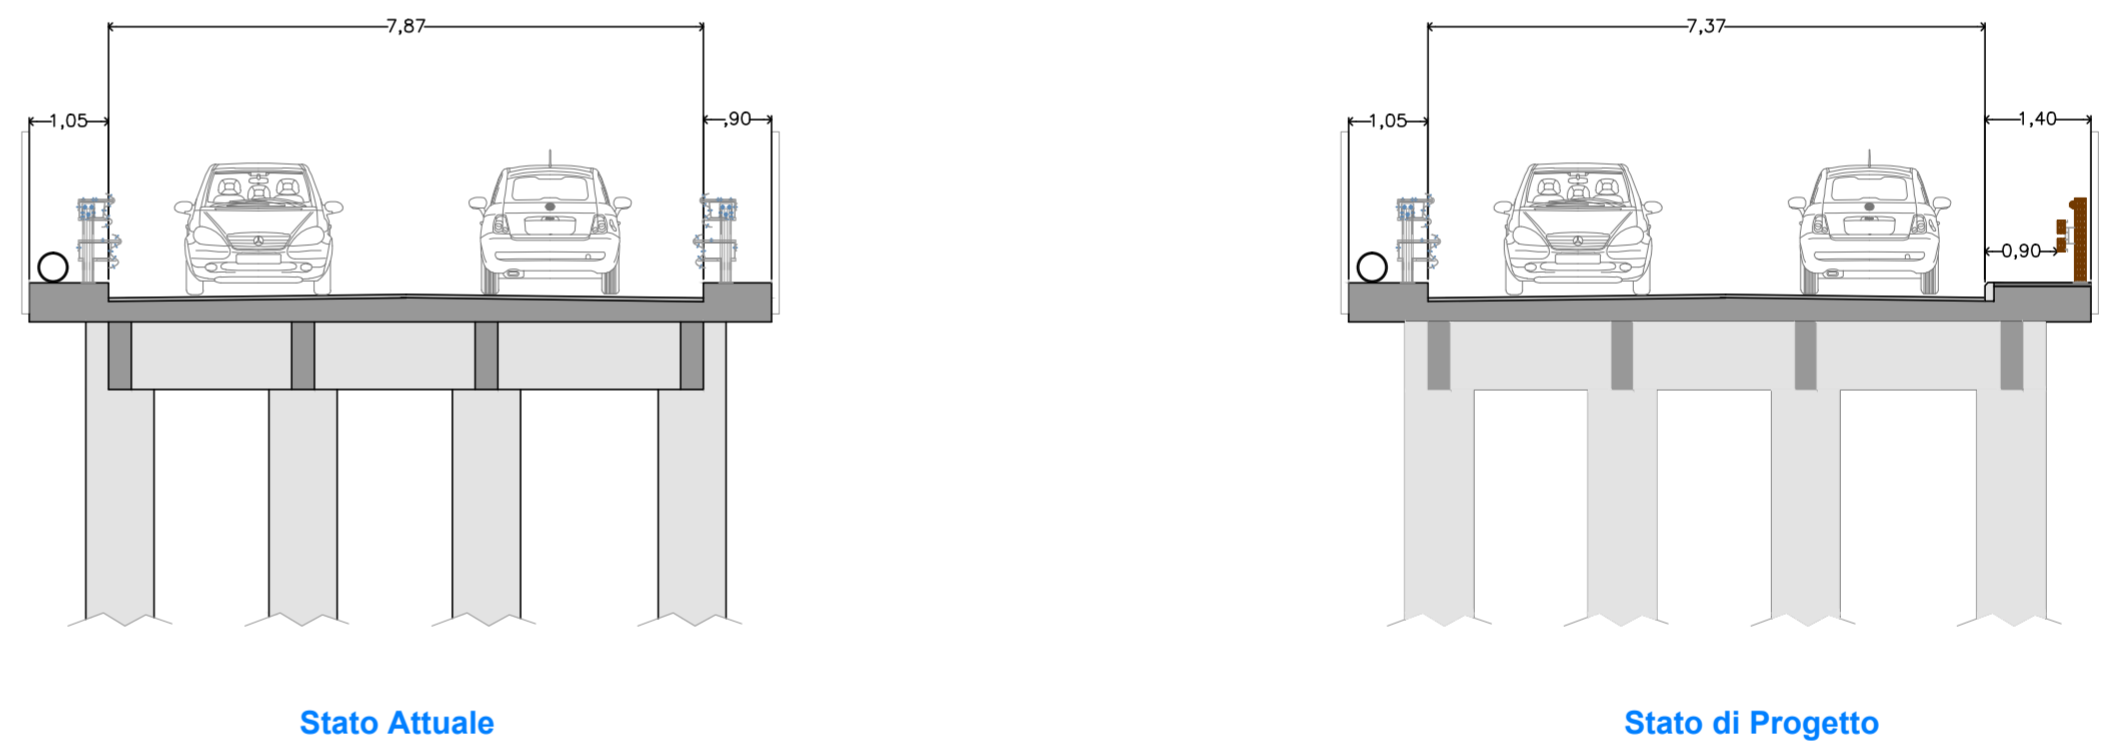

SEZIONE C - C

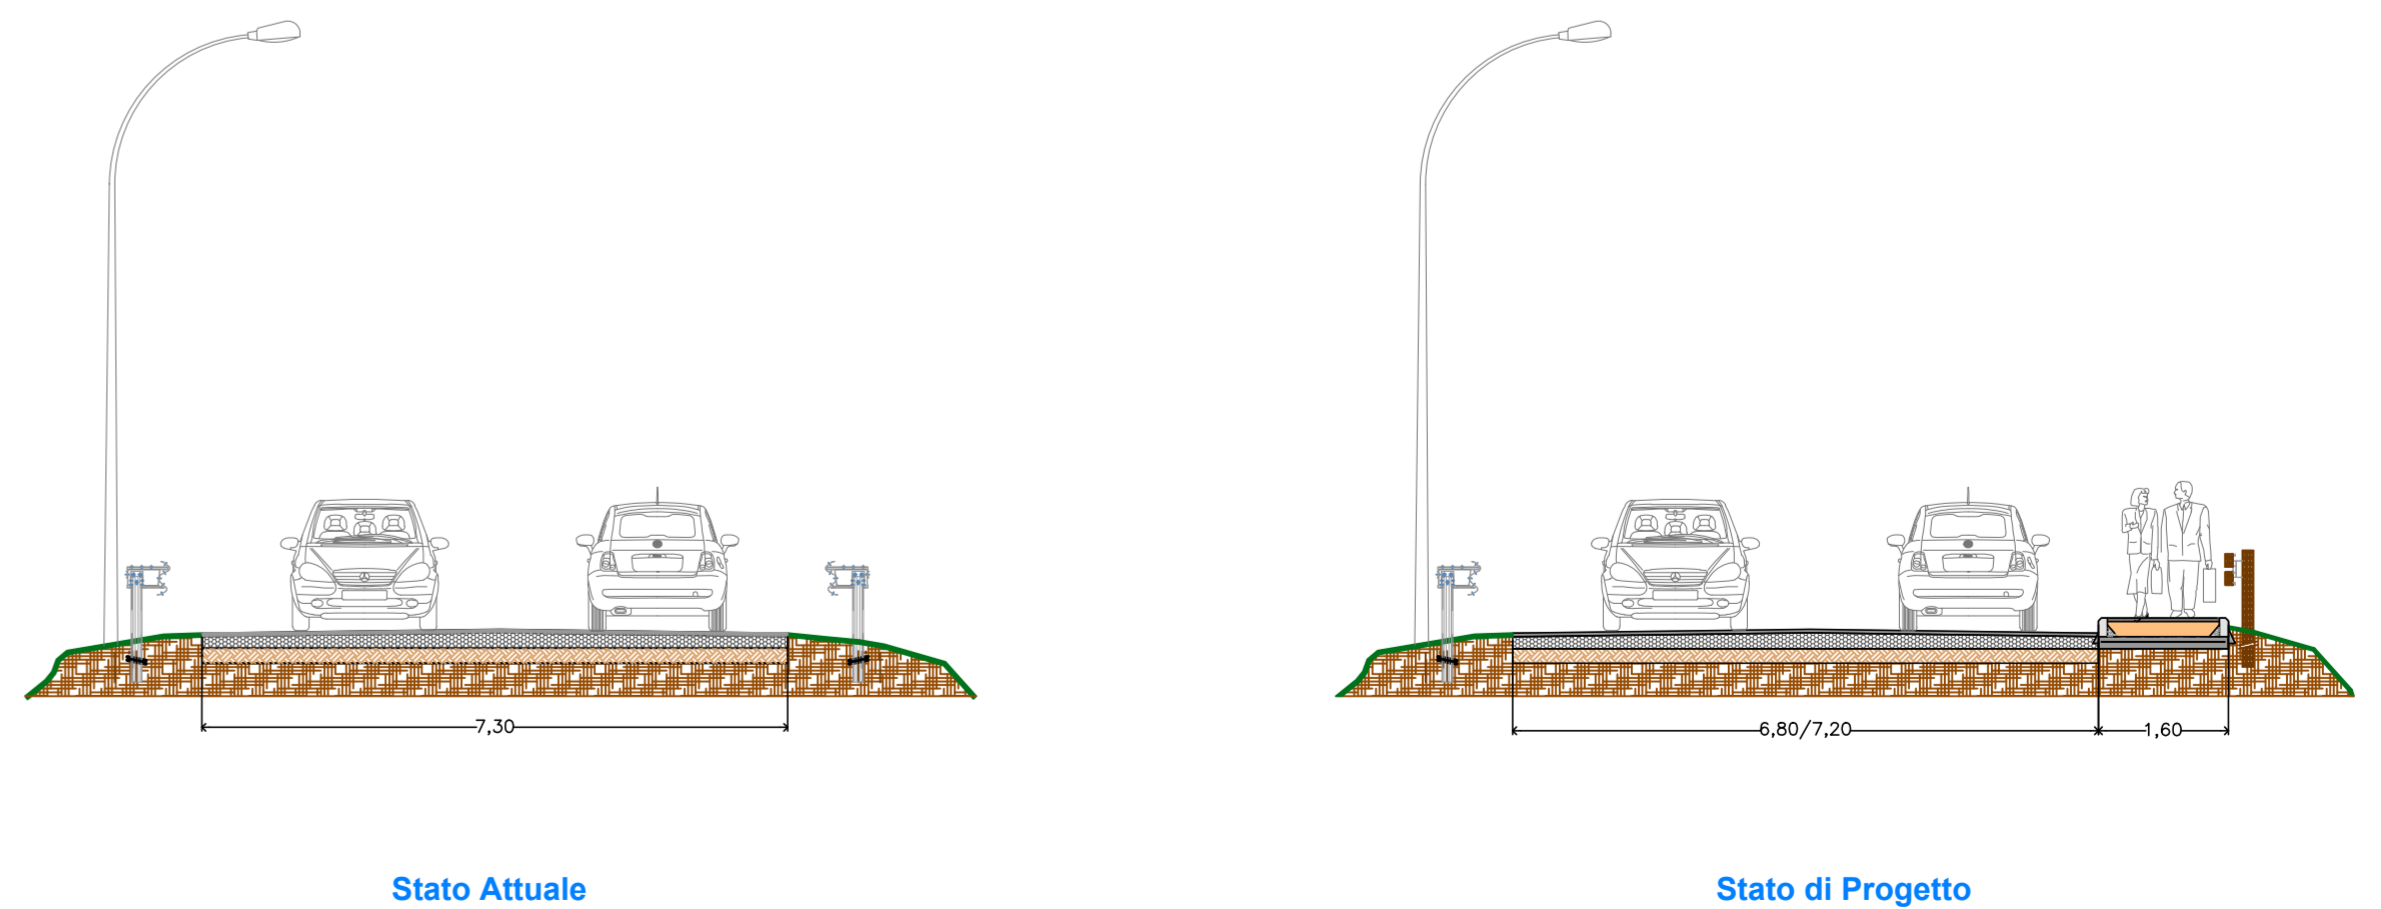

**G
M**

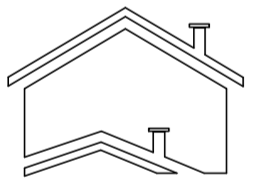

STUDIO TECNICO

Geom. Massimo Giambi

Via G. Guglielmi n. 30 - 01014 Montalto di Castro (VT)
0766 / 879984 - 347 / 8230040
Codice fiscale: GMB MSM 68M14 F419U - Partita IVA n. 01412140566

Mai: massimo.giambi@libero.it - massimo.giambi@geopec.it

SCALA

Varie

TAVOLA

n. 3

DATA

Dicembre 2016

IL TECNICO:

COMMITTENTE:

Comune di
MONTALTO DI CASTRO

Piazza G. Matteotti nà 11
01014 - Montalto di Castro (VT)

PROGETTO :

REALIZZAZIONE MARCIAPIEDE LUNGO VIA TIRRENIA NEL CAPOLUOGO.

RISERVATO ALL'UFFICIO TECNICO