



**STATO ATTUALE VIABILITA'**

**STRADA  
MAGAZZINI**

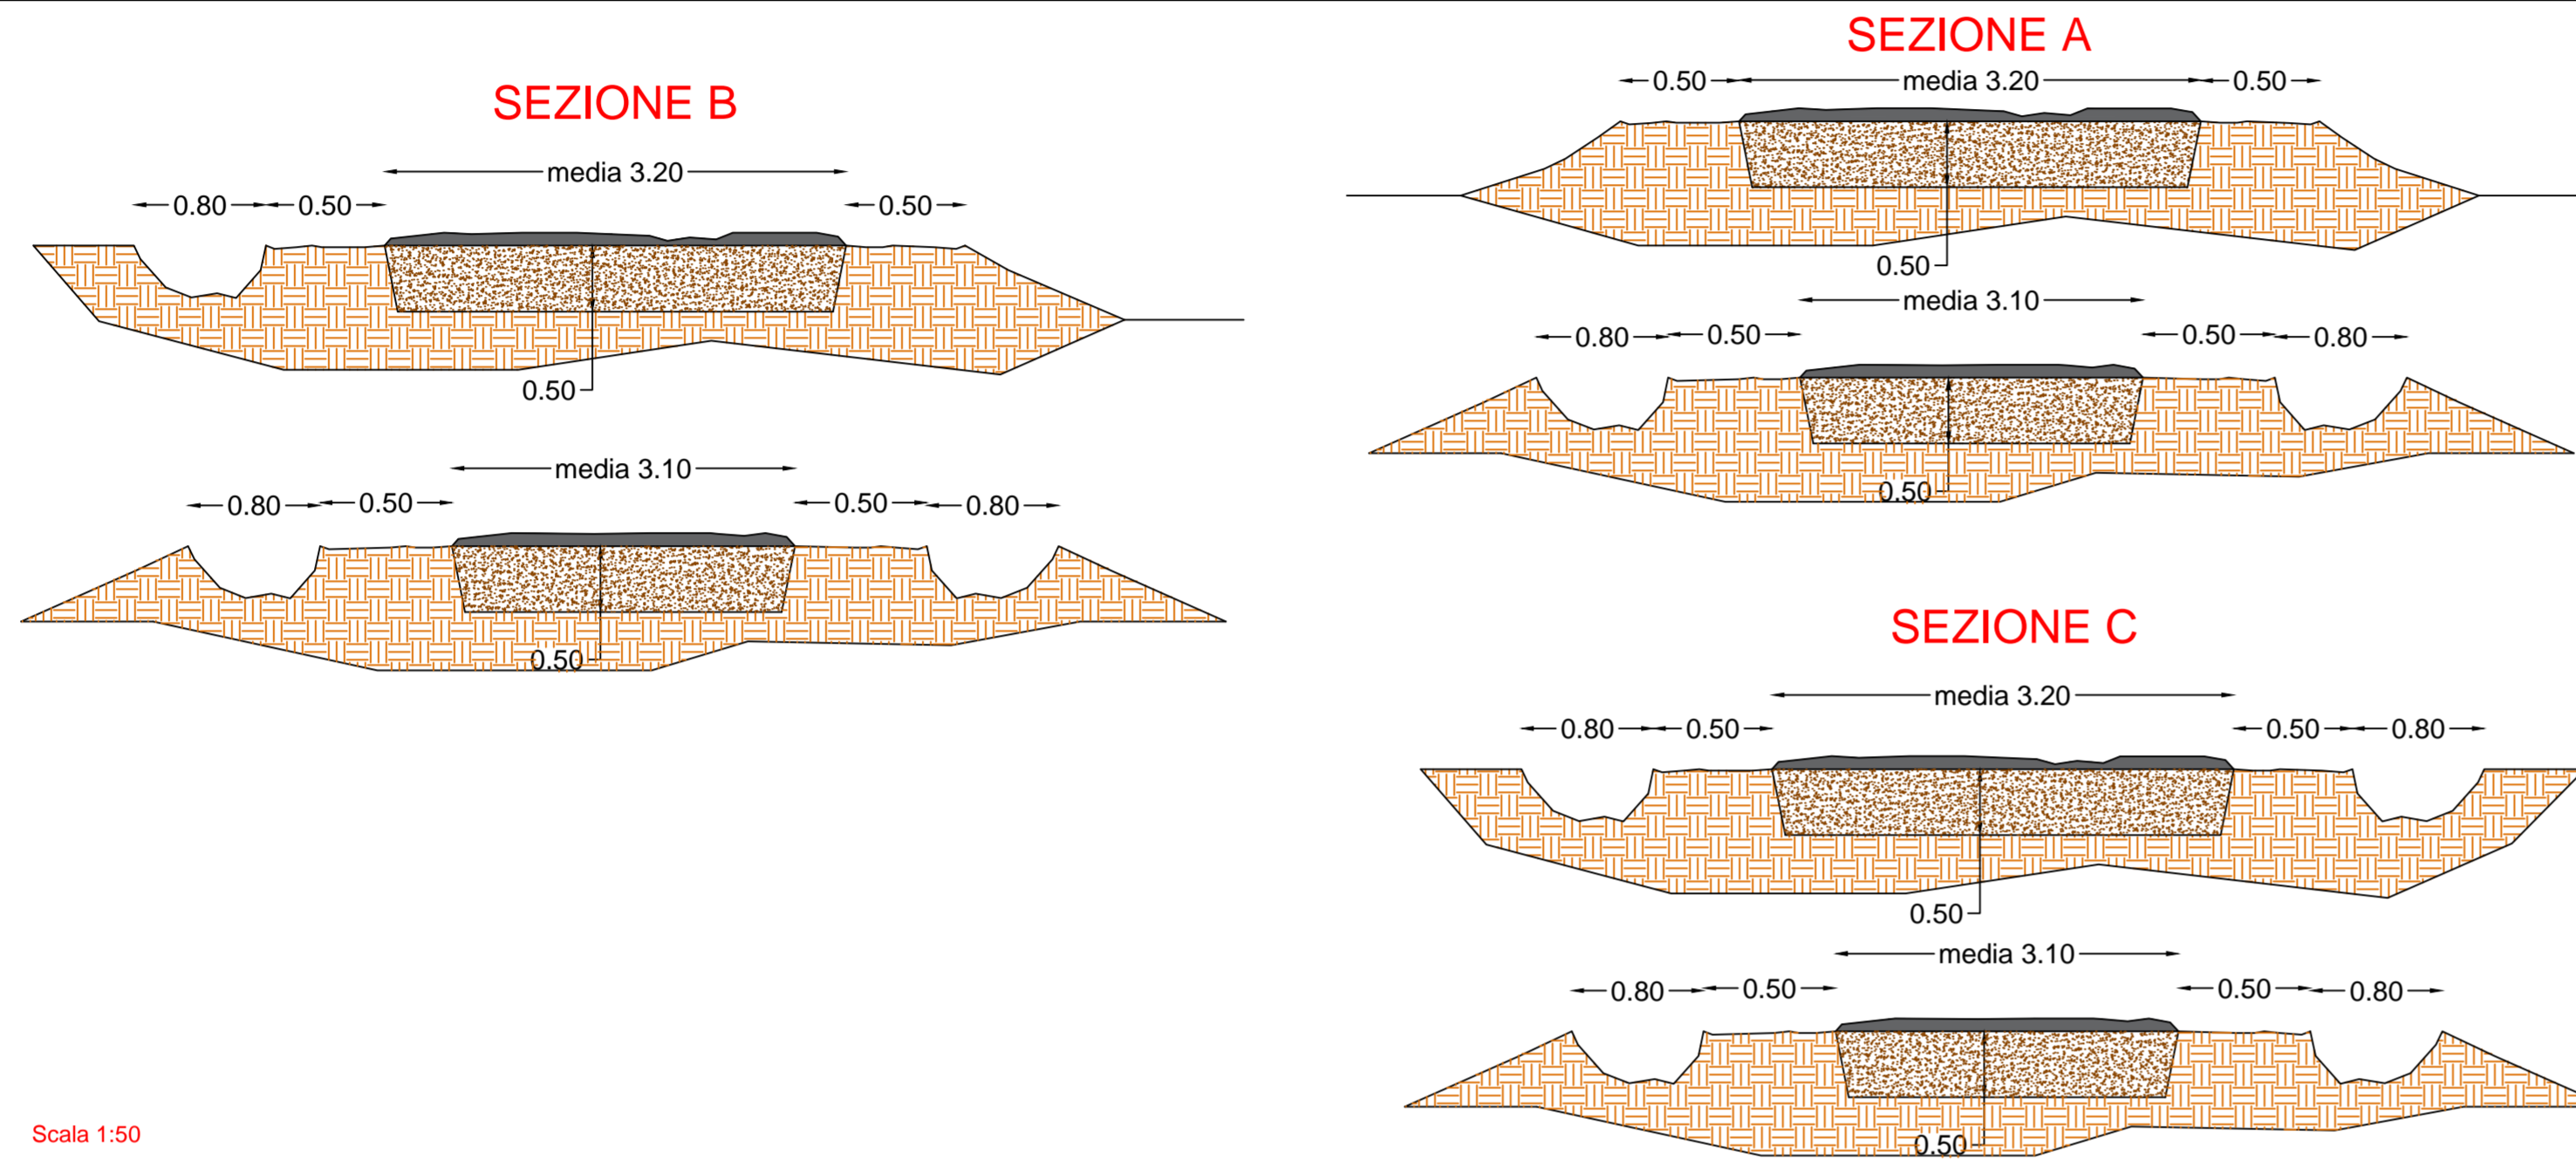


**STATO TRASFORMATO VIABILITA'**


**STRADA  
MAGAZZINI**

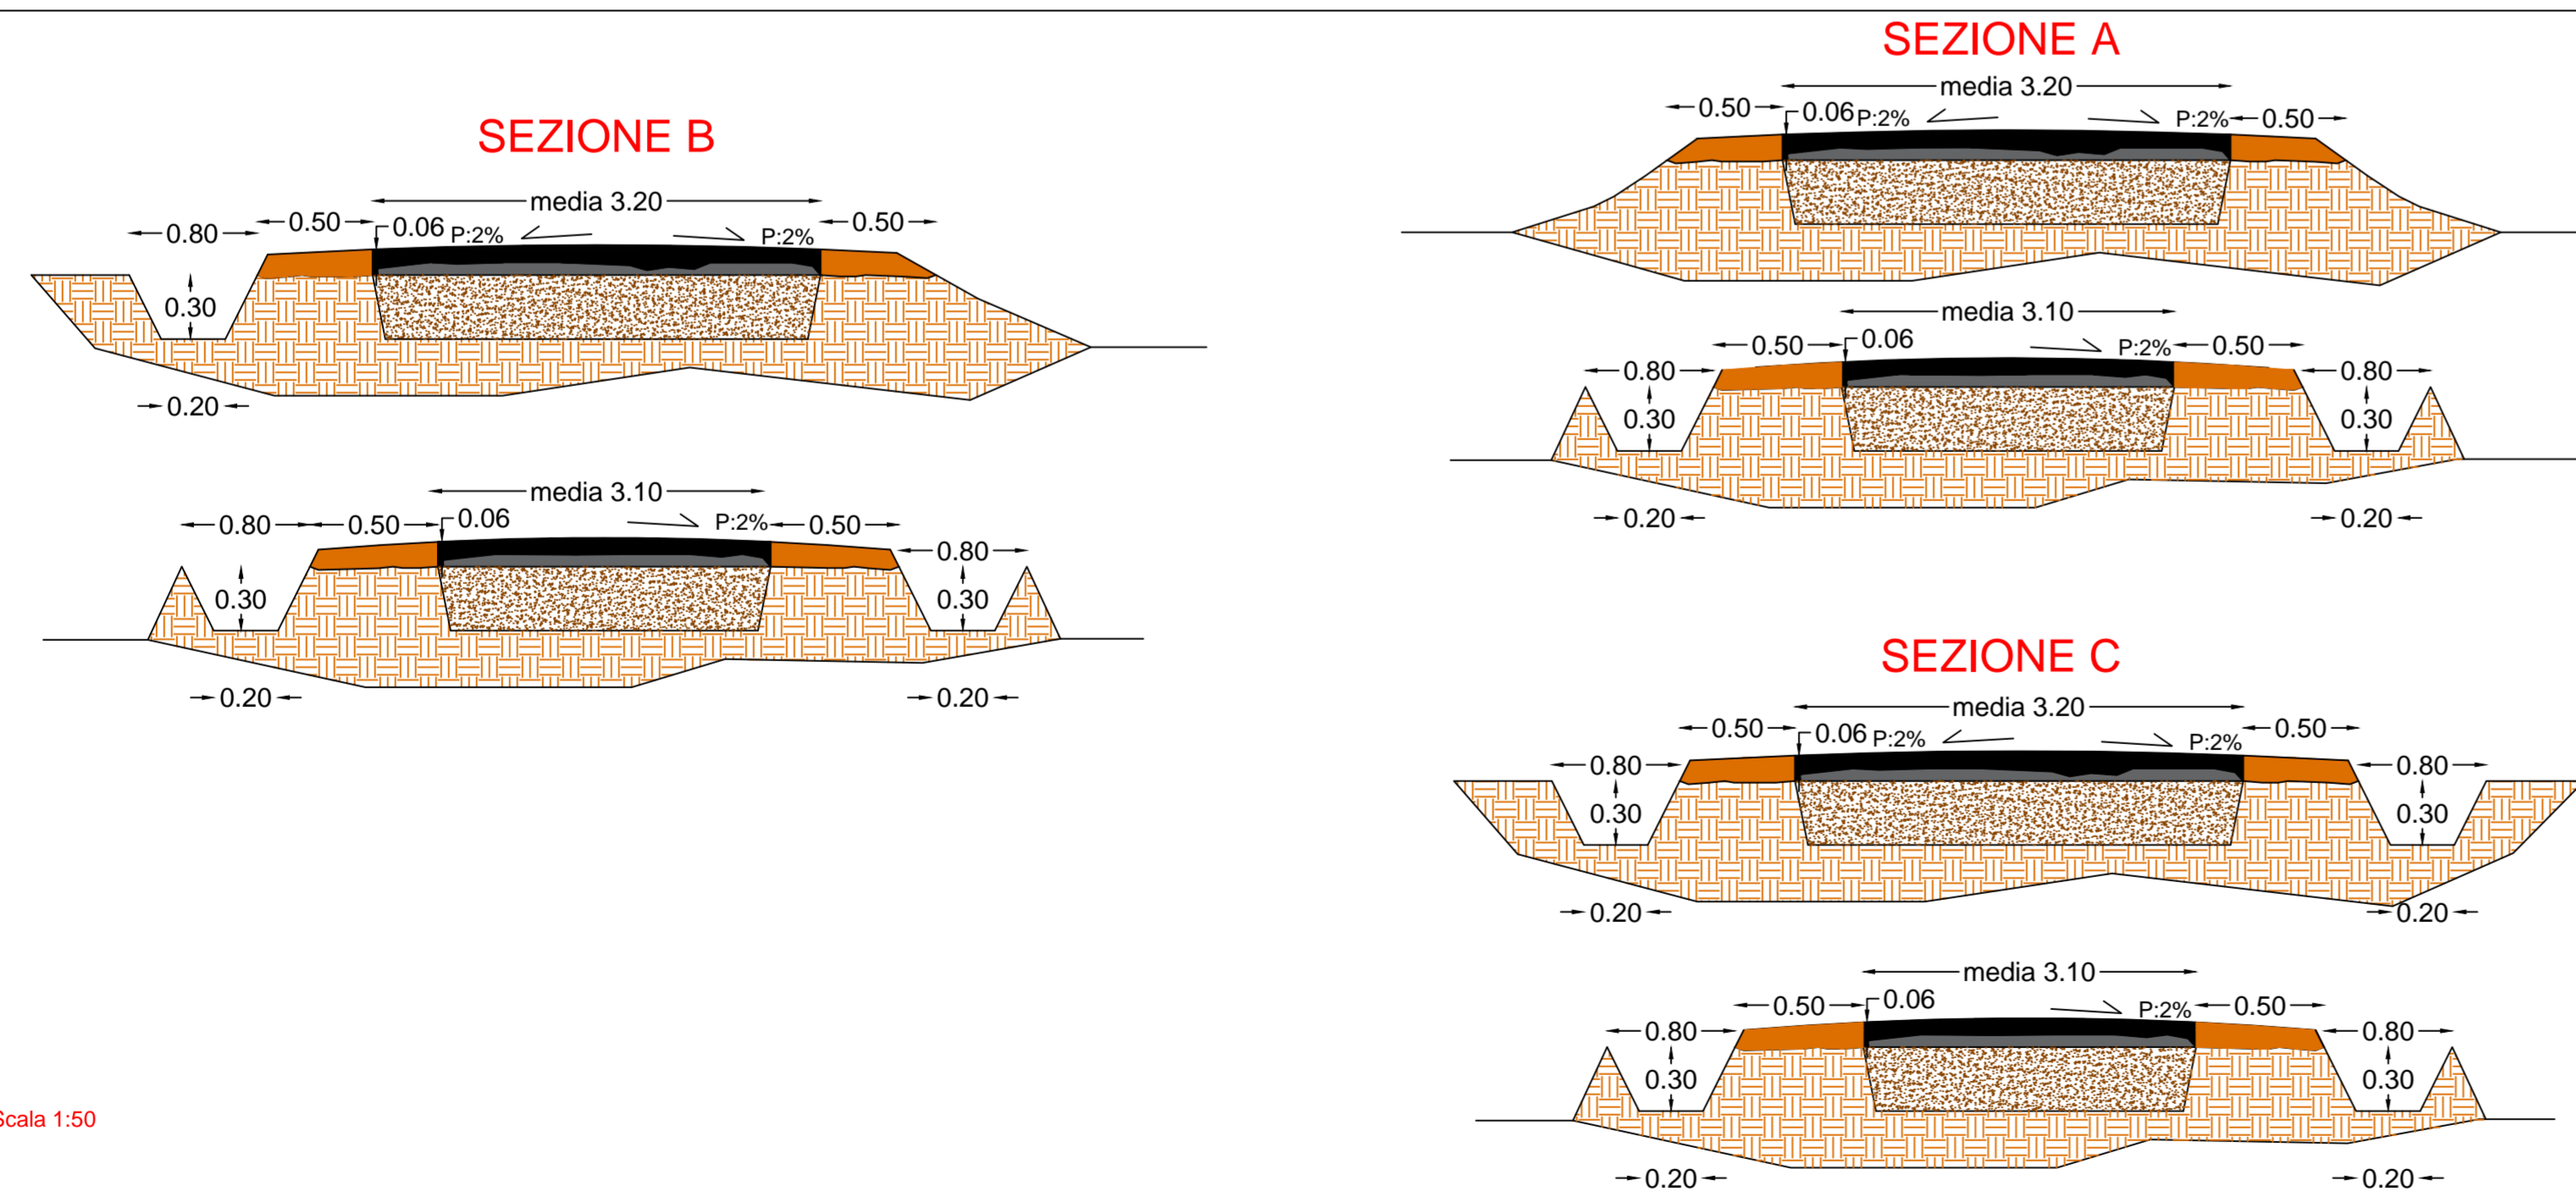


**Stralcio P.R.G. ADOTTATO**  
Scala 1:10000

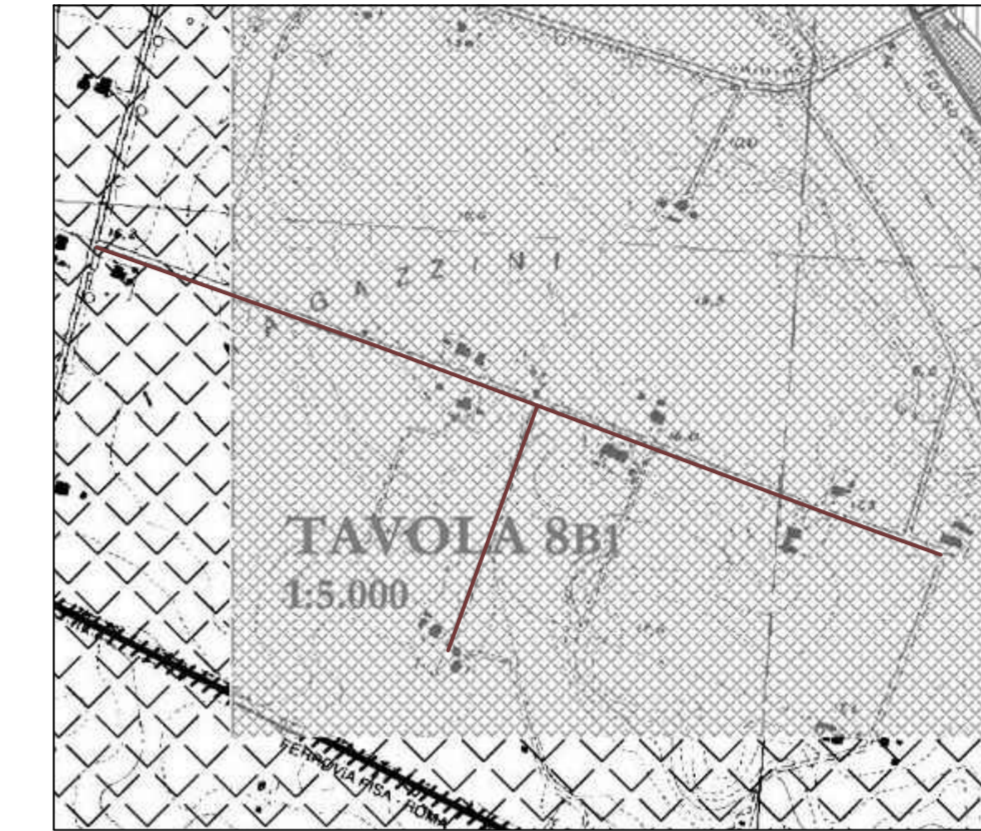

**Stralcio C.T.R.**  
Scala 1:10000

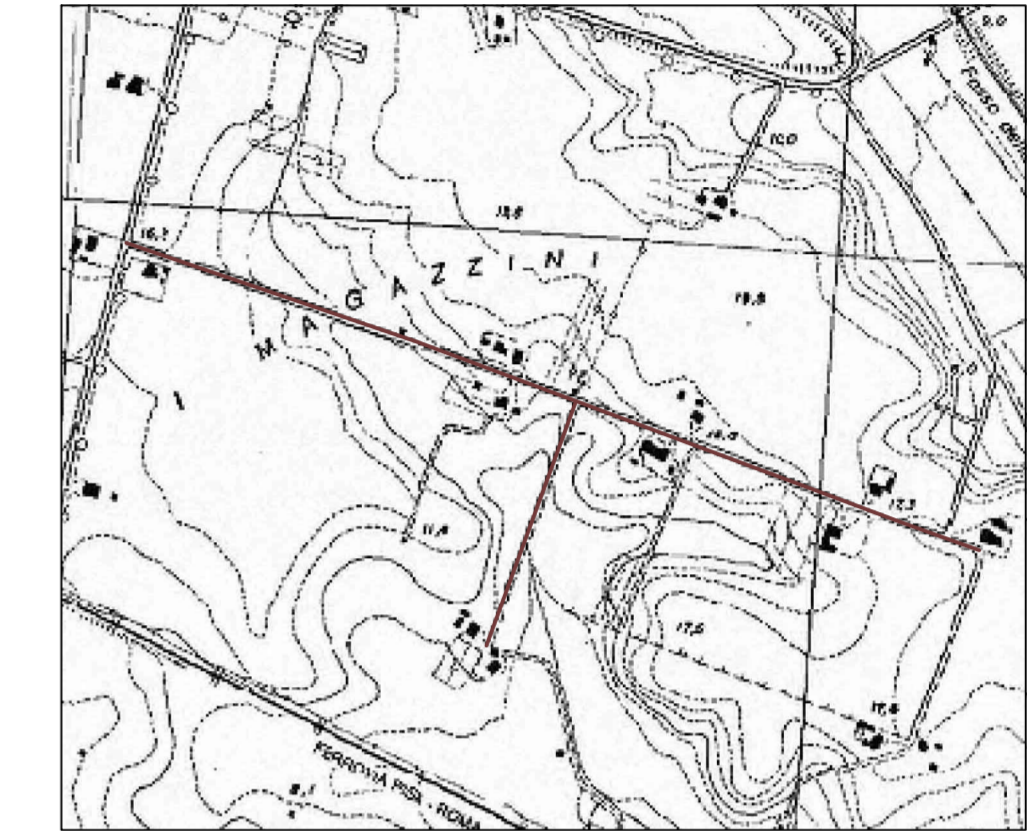


**Stralcio PTPR A**  
Scala 1:25000

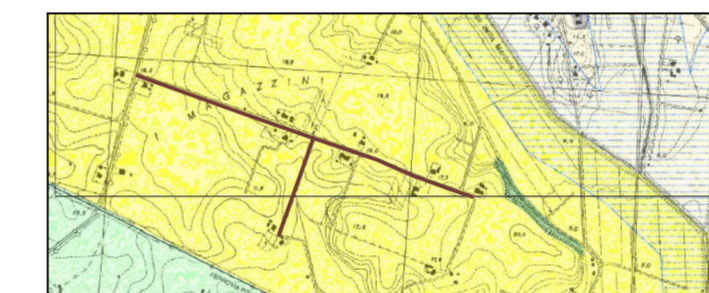

**Stralcio PTPR B**  
Scala 1:25000



**Stralcio I.G.M.**  
Scala 1:25000

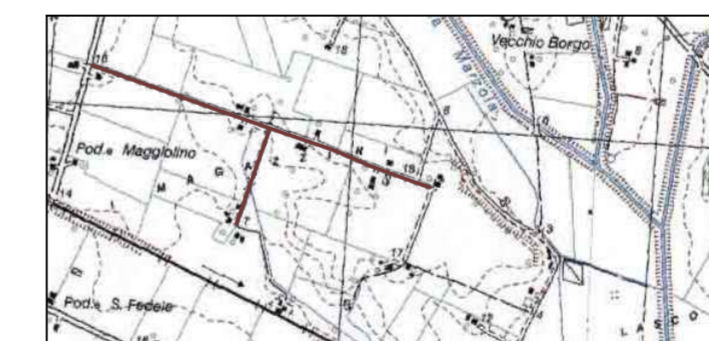


**Indicazione Sezioni**  
Scala 1:25000



**COMUNE DI  
MONTALTODI CASTRO  
(VT)**

Studio Tecnico Geom. NAPOLI Carlo

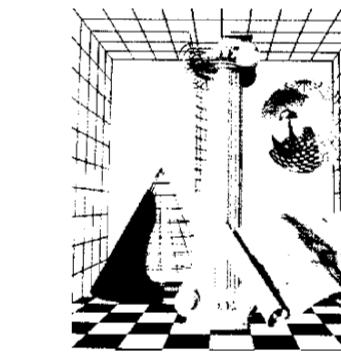

VIA GRAVISCA N. 15 01014 MONTALTO DI CASTRO VITERBO TEL. 0766/898812

SERVIZIO LL PP - EDILIZIA SCOLASTICA  
GESTIONE DEL TERRITORIO - PATRIMONIO  
UBICAZIONE INTERVENTO  
PESCIA ROMANA

RIQUALIFICAZIONE VIABILITA' URBANA E  
EXTRAURBANA PESCIA ROMANA  
STRADA MAGAZZINI

- ELABORATO GRAFICO

Tav.  
**1**

n.protocollo

PROGETTISTA

Geom. Carlo NAPOLI

DATA :

RAPP. :

VARI