COMUNE DI
MONTALTO DI CASTRO
Provincia di Viterbo

EFFICIENTAMENTO ENERGETICO
DECRETO MINISTERO SVILUPPO DEL 16.02.2016
Conto Termico 2.0 - Edificio (nZEB)
8 SMART CIG XE019AEBOF

SCUOLA ELEMENTARE
"Aldo Morelli"
Via G.Guglielmi/Via Alessandrini G.

TAV.2)

PIANTA PIANO PRIMO
Schede Interventi

Rapp. 1:100

Proprietà	Progettista
Comune di Montalto di Castro P.zza G.Matteotti n.11 R.u.p. Arch. Valentina Troiani	Arch. Pierini Giorgio P.zza F.Guglielmi n.14 01014 Montalto di Castro (vt)

Data

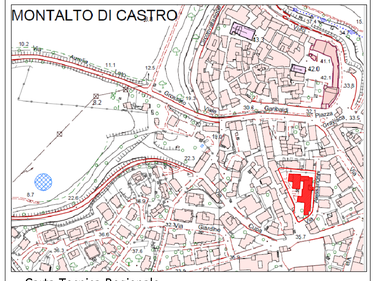

Carta Tecnica Regionale

Vista aerea

Scheda interventi pareti Muri				
parete 1	sud	U. w/mqk	0.219	
parete 2	owest	U. w/mqk	0.219	
parete 3	nord	U.w/mqk	0.219	
parete 4	est	U. w/mqk	0.219	

Schede Interventi Chiusure Trasparenti

TIPOLOGIA CHIUSURE 1
Numero chiusure trasparenti: 2
Altezza [cm]: 140.00
Larghezza [cm]: 170.00
Tipologia telaio: Metallo con taglio termico
Tipologia vetro: Doppio normale
Tipo di Gas: Argon
Spessori componenti del vetrocamera [mm]: 4-12-4
Valore di trasmittanza [W/m²k]: 1.94

TIPOLOGIA CHIUSURE 2
Numero chiusure trasparenti: 1
Altezza [cm]: 220.00
Larghezza [cm]: 185.00
Tipologia telaio: Metallo con taglio termico
Tipologia vetro: Doppio normale
Tipo di Gas: Argon
Spessori componenti del vetrocamera [mm]: 4-12-4
Valore di trasmittanza [W/m²k]: 1.91

TIPOLOGIA CHIUSURE 23
Numero chiusure trasparenti: 8
Altezza [cm]: 165.00
Larghezza [cm]: 100.00
Tipologia telaio: Metallo con taglio termico
Tipologia vetro: Doppio normale
Tipo di Gas: Argon
Spessori componenti del vetrocamera [mm]: 4-12-4
Valore di trasmittanza [W/m²k]: 2.04

TIPOLOGIA CHIUSURE 3
Numero chiusure trasparenti: 13
Altezza [cm]: 60.00
Larghezza [cm]: 80.00
Tipologia telaio: Metallo con taglio termico
Tipologia vetro: Doppio normale
Tipo di Gas: Argon
Spessori componenti del vetrocamera [mm]: 4-12-4
Valore di trasmittanza [W/m²k]: 1.99

TIPOLOGIA CHIUSURE 4
Numero chiusure trasparenti: 6
Altezza [cm]: 60.50
Larghezza [cm]: 100.00
Tipologia telaio: Metallo con taglio termico
Tipologia vetro: Doppio normale
Tipo di Gas: Argon
Spessori componenti del vetrocamera [mm]: 4-12-4
Valore di trasmittanza [W/m²k]: 1.97

TIPOLOGIA CHIUSURE 24
Numero chiusure trasparenti: 1
Altezza [cm]: 170.00
Larghezza [cm]: 175.00
Tipologia telaio: Metallo con taglio termico
Tipologia vetro: Doppio normale
Tipo di Gas: Argon
Spessori componenti del vetrocamera [mm]: 4-12-4
Valore di trasmittanza [W/m²k]: 1.99

TIPOLOGIA CHIUSURE 5
Numero chiusure trasparenti: 6
Altezza [cm]: 60.00
Larghezza [cm]: 120.00
Tipologia telaio: Metallo con taglio termico
Tipologia vetro: Doppio normale
Tipo di Gas: Argon
Spessori componenti del vetrocamera [mm]: 4-12-4
Valore di trasmittanza [W/m²k]: 1.96

TIPOLOGIA CHIUSURE 6
Numero chiusure trasparenti: 1
Altezza [cm]: 230.00
Larghezza [cm]: 140.00
Tipologia telaio: Metallo con taglio termico
Tipologia vetro: Doppio normale
Tipo di Gas: Argon
Spessori componenti del vetrocamera [mm]: 4-12-4
Valore di trasmittanza [W/m²k]: 1.95

TIPOLOGIA CHIUSURE 25
Numero chiusure trasparenti: 3
Altezza [cm]: 170.00
Larghezza [cm]: 120.00
Tipologia telaio: Metallo con taglio termico
Tipologia vetro: Doppio normale
Tipo di Gas: Argon
Spessori componenti del vetrocamera [mm]: 4-12-4
Valore di trasmittanza [W/m²k]: 2.06

TIPOLOGIA CHIUSURE 7
Numero chiusure trasparenti: 2
Altezza [cm]: 230.00
Larghezza [cm]: 155.00
Tipologia telaio: Metallo con taglio termico
Tipologia vetro: Doppio normale
Tipo di Gas: Argon
Spessori componenti del vetrocamera [mm]: 4-12-4
Valore di trasmittanza [W/m²k]: 1.99

TIPOLOGIA CHIUSURE 8
Numero chiusure trasparenti: 1
Altezza [cm]: 250.00
Larghezza [cm]: 380.00
Tipologia telaio: Metallo con taglio termico
Tipologia vetro: Doppio normale
Tipo di Gas: Argon
Spessori componenti del vetrocamera [mm]: 4-12-4
Valore di trasmittanza [W/m²k]: 1.82

TIPOLOGIA CHIUSURE 9
Numero chiusure trasparenti: 1
Altezza [cm]: 250.00
Larghezza [cm]: 120.00
Tipologia telaio: Metallo con taglio termico
Tipologia vetro: Doppio normale
Tipo di Gas: Argon
Spessori componenti del vetrocamera [mm]: 4-12-4
Valore di trasmittanza [W/m²k]: 1.98

TIPOLOGIA CHIUSURE 10
Numero chiusure trasparenti: 2
Altezza [cm]: 130.00
Larghezza [cm]: 150.00
Tipologia telaio: Metallo con taglio termico
Tipologia vetro: Doppio normale
Tipo di Gas: Argon
Spessori componenti del vetrocamera [mm]: 4-12-4
Valore di trasmittanza [W/m²k]: 1.82

TIPOLOGIA CHIUSURE 11
Numero chiusure trasparenti: 1
Altezza [cm]: 220.00
Larghezza [cm]: 150.00
Tipologia telaio: Metallo con taglio termico
Tipologia vetro: Doppio normale
Tipo di Gas: Argon
Spessori componenti del vetrocamera [mm]: 4-12-4
Valore di trasmittanza [W/m²k]: 1.95

TIPOLOGIA CHIUSURE 12
Numero chiusure trasparenti: 2
Altezza [cm]: 60.00
Larghezza [cm]: 45.00
Tipologia telaio: Metallo con taglio termico
Tipologia vetro: Doppio normale
Tipo di Gas: Argon
Spessori componenti del vetrocamera [mm]: 4-12-4
Valore di trasmittanza [W/m²k]: 2.07

TIPOLOGIA CHIUSURE 13
Numero chiusure trasparenti: 34
Altezza [cm]: 170.00
Larghezza [cm]: 200.00
Tipologia telaio: Metallo con taglio termico
Tipologia vetro: Doppio normale
Tipo di Gas: Argon
Spessori componenti del vetrocamera [mm]: 4-12-4
Valore di trasmittanza [W/m²k]: 1.97

TIPOLOGIA CHIUSURE 14
Numero chiusure trasparenti: 2
Altezza [cm]: 220.00
Larghezza [cm]: 276.00
Tipologia telaio: Metallo con taglio termico
Tipologia vetro: Doppio normale
Tipo di Gas: Argon
Spessori componenti del vetrocamera [mm]: 4-12-4
Valore di trasmittanza [W/m²k]: 1.35

TIPOLOGIA CHIUSURE 15
Numero chiusure trasparenti: 2
Altezza [cm]: 170.00
Larghezza [cm]: 80.00
Tipologia telaio: Metallo con taglio termico
Tipologia vetro: Doppio normale
Tipo di Gas: Argon
Spessori componenti del vetrocamera [mm]: 4-12-4
Valore di trasmittanza [W/m²k]: 2.05

TIPOLOGIA CHIUSURE 16
Numero chiusure trasparenti: 2
Altezza [cm]: 176.00
Larghezza [cm]: 130.00
Tipologia telaio: Metallo con taglio termico
Tipologia vetro: Doppio normale
Tipo di Gas: Argon
Spessori componenti del vetrocamera [mm]: 4-12-4
Valore di trasmittanza [W/m²k]: 2.04

TIPOLOGIA CHIUSURE 17
Numero chiusure trasparenti: 3
Altezza [cm]: 120.00
Larghezza [cm]: 185.00
Tipologia telaio: Metallo con taglio termico
Tipologia vetro: Doppio normale
Tipo di Gas: Argon
Spessori componenti del vetrocamera [mm]: 4-12-4
Valore di trasmittanza [W/m²k]: 1.94

TIPOLOGIA CHIUSURE 18
Numero chiusure trasparenti: 1
Altezza [cm]: 190.00
Larghezza [cm]: 249.00
Tipologia telaio: Metallo con taglio termico
Tipologia vetro: Doppio normale
Tipo di Gas: Argon
Spessori componenti del vetrocamera [mm]: 4-12-4
Valore di trasmittanza [W/m²k]: 1.93

TIPOLOGIA CHIUSURE 19
Numero chiusure trasparenti: 1
Altezza [cm]: 220.00
Larghezza [cm]: 260.00
Tipologia telaio: Metallo con taglio termico
Tipologia vetro: Doppio normale
Tipo di Gas: Argon
Spessori componenti del vetrocamera [mm]: 4-12-4
Valore di trasmittanza [W/m²k]: 1.35

TIPOLOGIA CHIUSURE 20
Numero chiusure trasparenti: 1
Altezza [cm]: 220.00
Larghezza [cm]: 100.00
Tipologia telaio: Metallo con taglio termico
Tipologia vetro: Doppio normale
Tipo di Gas: Argon
Spessori componenti del vetrocamera [mm]: 4-12-4
Valore di trasmittanza [W/m²k]: 2.04

TIPOLOGIA CHIUSURE 21
Numero chiusure trasparenti: 1
Altezza [cm]: 60.00
Larghezza [cm]: 150.00
Tipologia telaio: Metallo con taglio termico
Tipologia vetro: Doppio normale
Tipo di Gas: Argon
Spessori componenti del vetrocamera [mm]: 4-12-4
Valore di trasmittanza [W/m²k]: 1.94

TIPOLOGIA CHIUSURE 22
Numero chiusure trasparenti: 2
Altezza [cm]: 220.00
Larghezza [cm]: 150.00
Tipologia telaio: Metallo con taglio termico
Tipologia vetro: Doppio normale
Tipo di Gas: Argon
Spessori componenti del vetrocamera [mm]: 4-12-4
Valore di trasmittanza [W/m²k]: 1.38

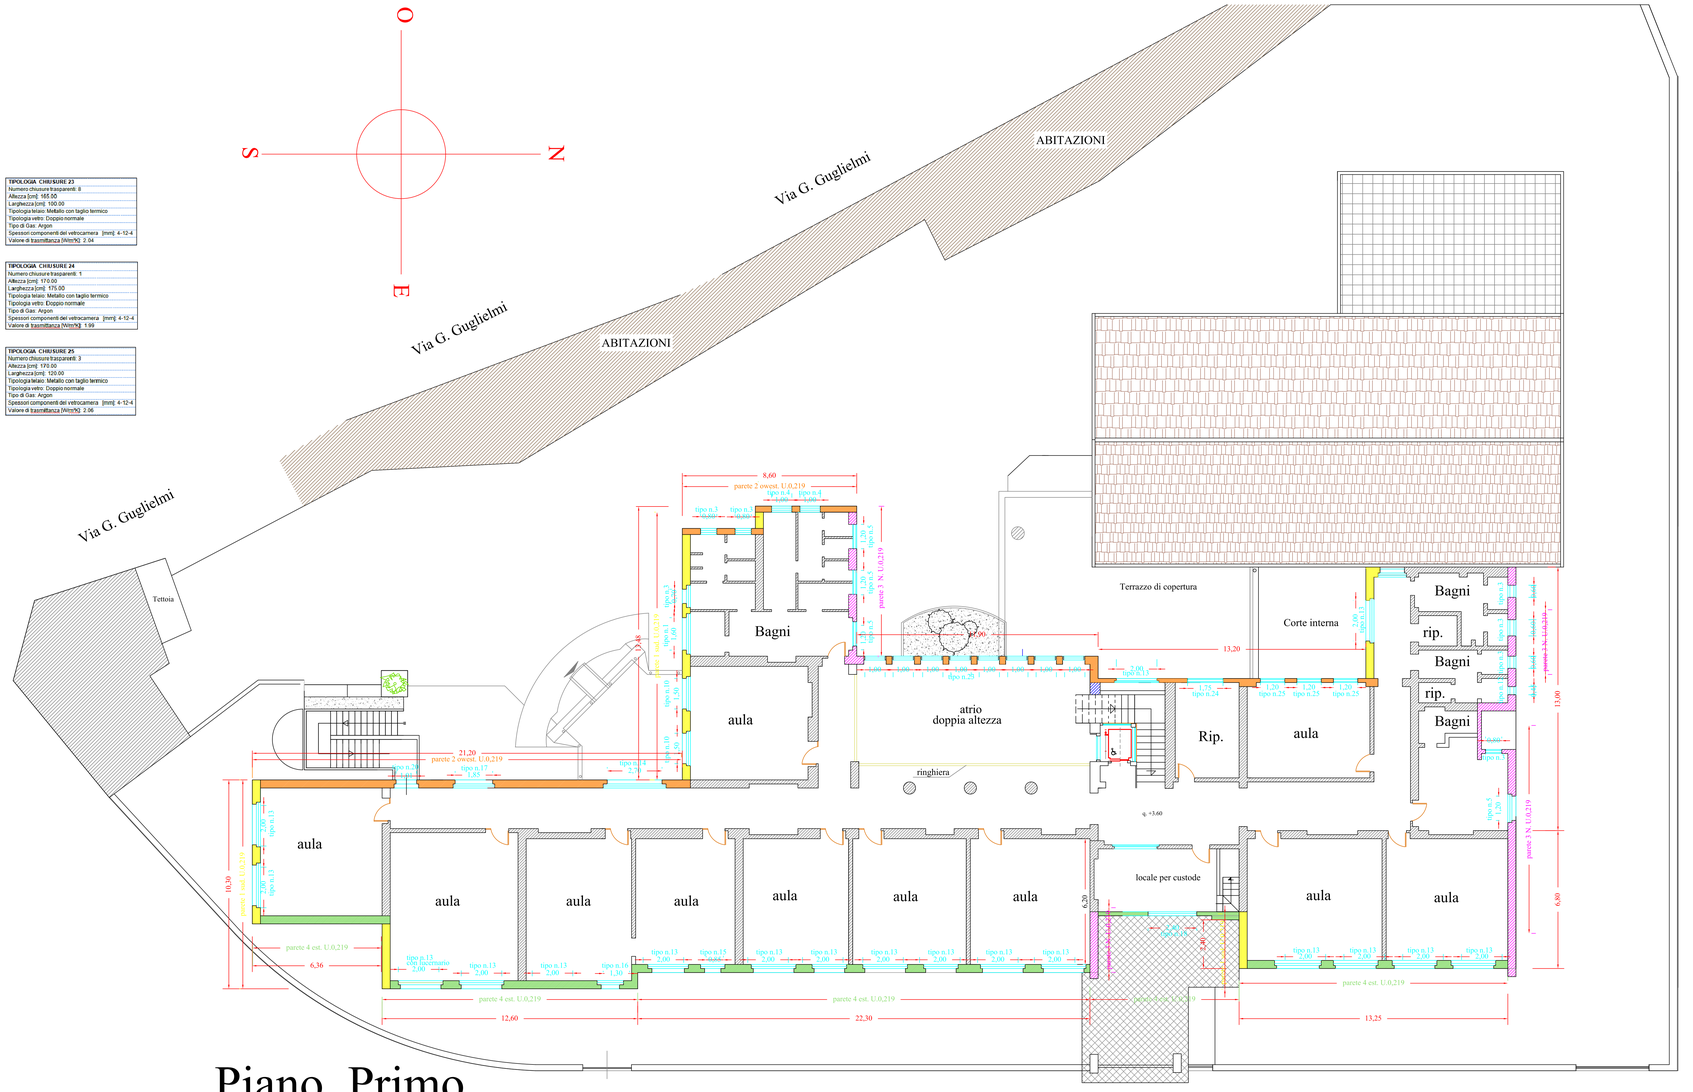

Piano Primo

VIA G. ALESSANDRINI (EST)