



COMUNE DI MONTALTO DI CASTRO
 Prot. N° 5628
 DEL 04 MAR 2017
 UFF.



CALA DI VULCI

PORTO TURISTICO DI MONTALTO DI CASTRO

PROGETTO PRELIMINARE

SOGGETTO PROPONENTE:

CALA DI VULCI srl

PROGETTISTI:

COORDINAMENTO GENERALE:

Arch. AURELIO MELONI

PROGETTAZIONE ARCHITETTONICA:

Arch. AURELIO MELONI

COLLABORATORE:

Arch. FABIO FIORUCCI

PROGETTAZIONE OPERE DI INGEGNERIA:

Ing. MARCO RICCI

Ing. CARLO PALMARI

RELAZIONE GEOLOGICA:

Geol. EMMA BERNARDINI

RELAZIONE VEGETAZIONALE:

Agr. GIANLUCA CIONCI



ALL.
 D1

AREA DEMANIALE
 RICHIESTA IN CONCESSIONE

30.01.2017


SCALA
 1:4000

AGGIORNAMENTI



LEGENDA

AREA DEMANIALE MARITTIMA
RICHIESTA IN CONCESSIONE
MQ 38500,00

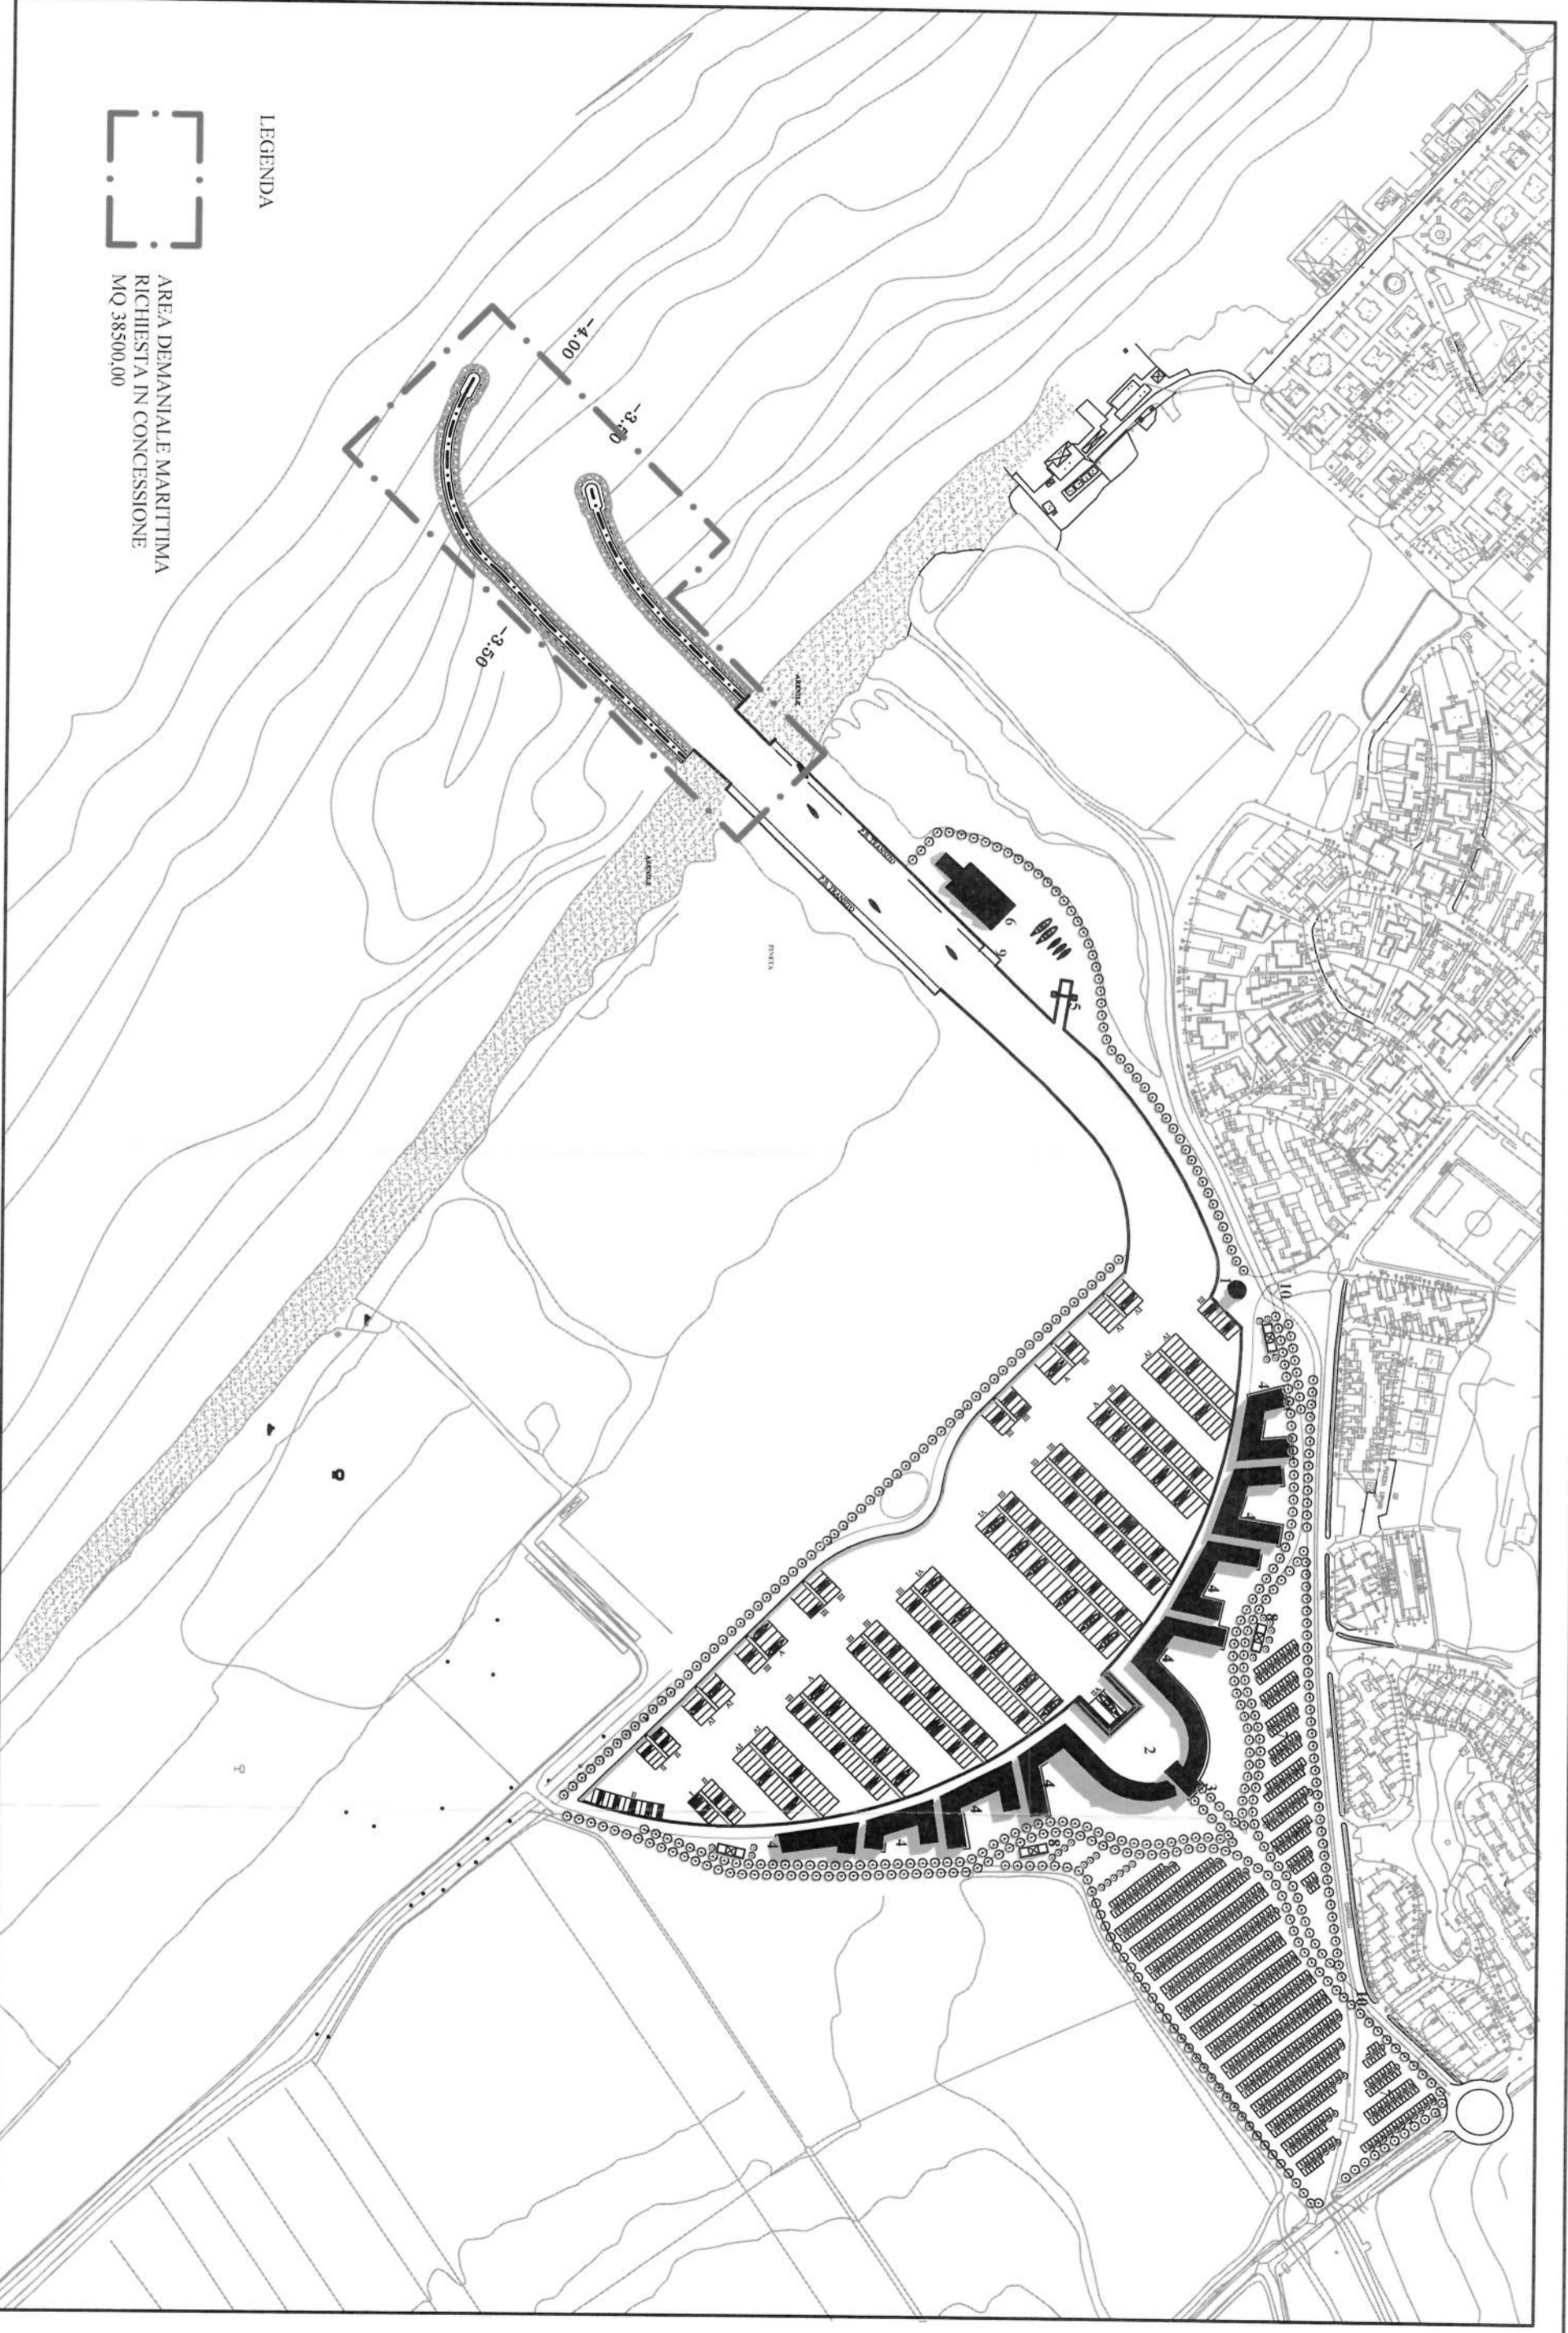

PLANIMETRICA SCALA 1:4000