



**MURO DI SOSTEGNO  
ARMATURA TIPO**

Scala 1:20

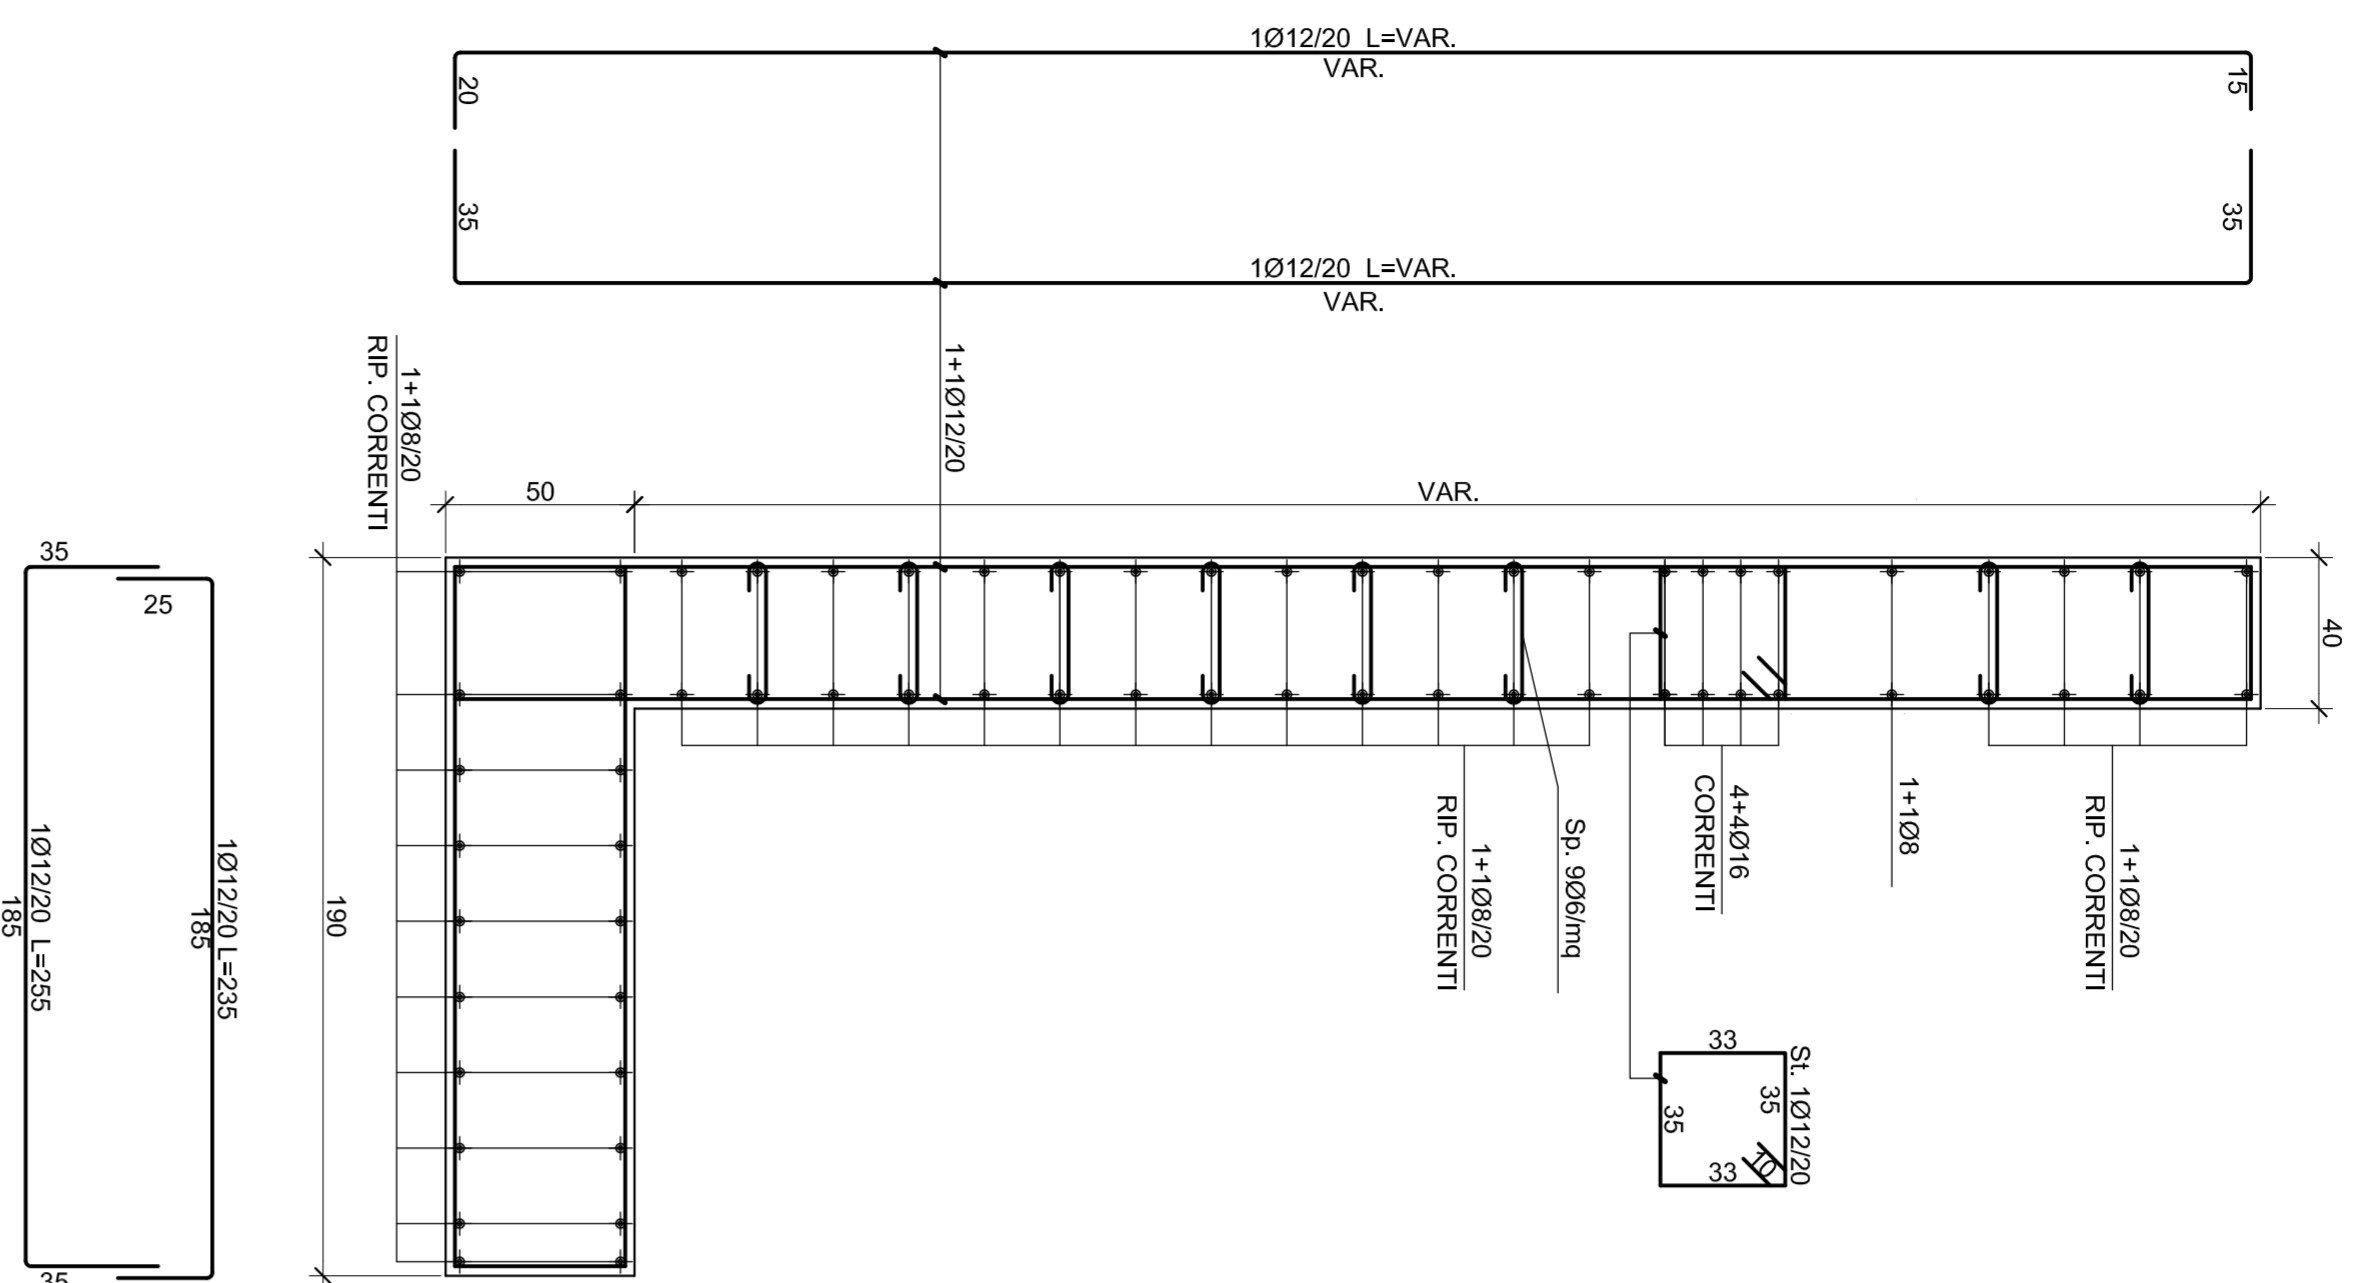


**MURO DI SOSTEGNO  
ARMATURA IN CORRISPONDENZA DEL TIRANTE**

Scala 1:20

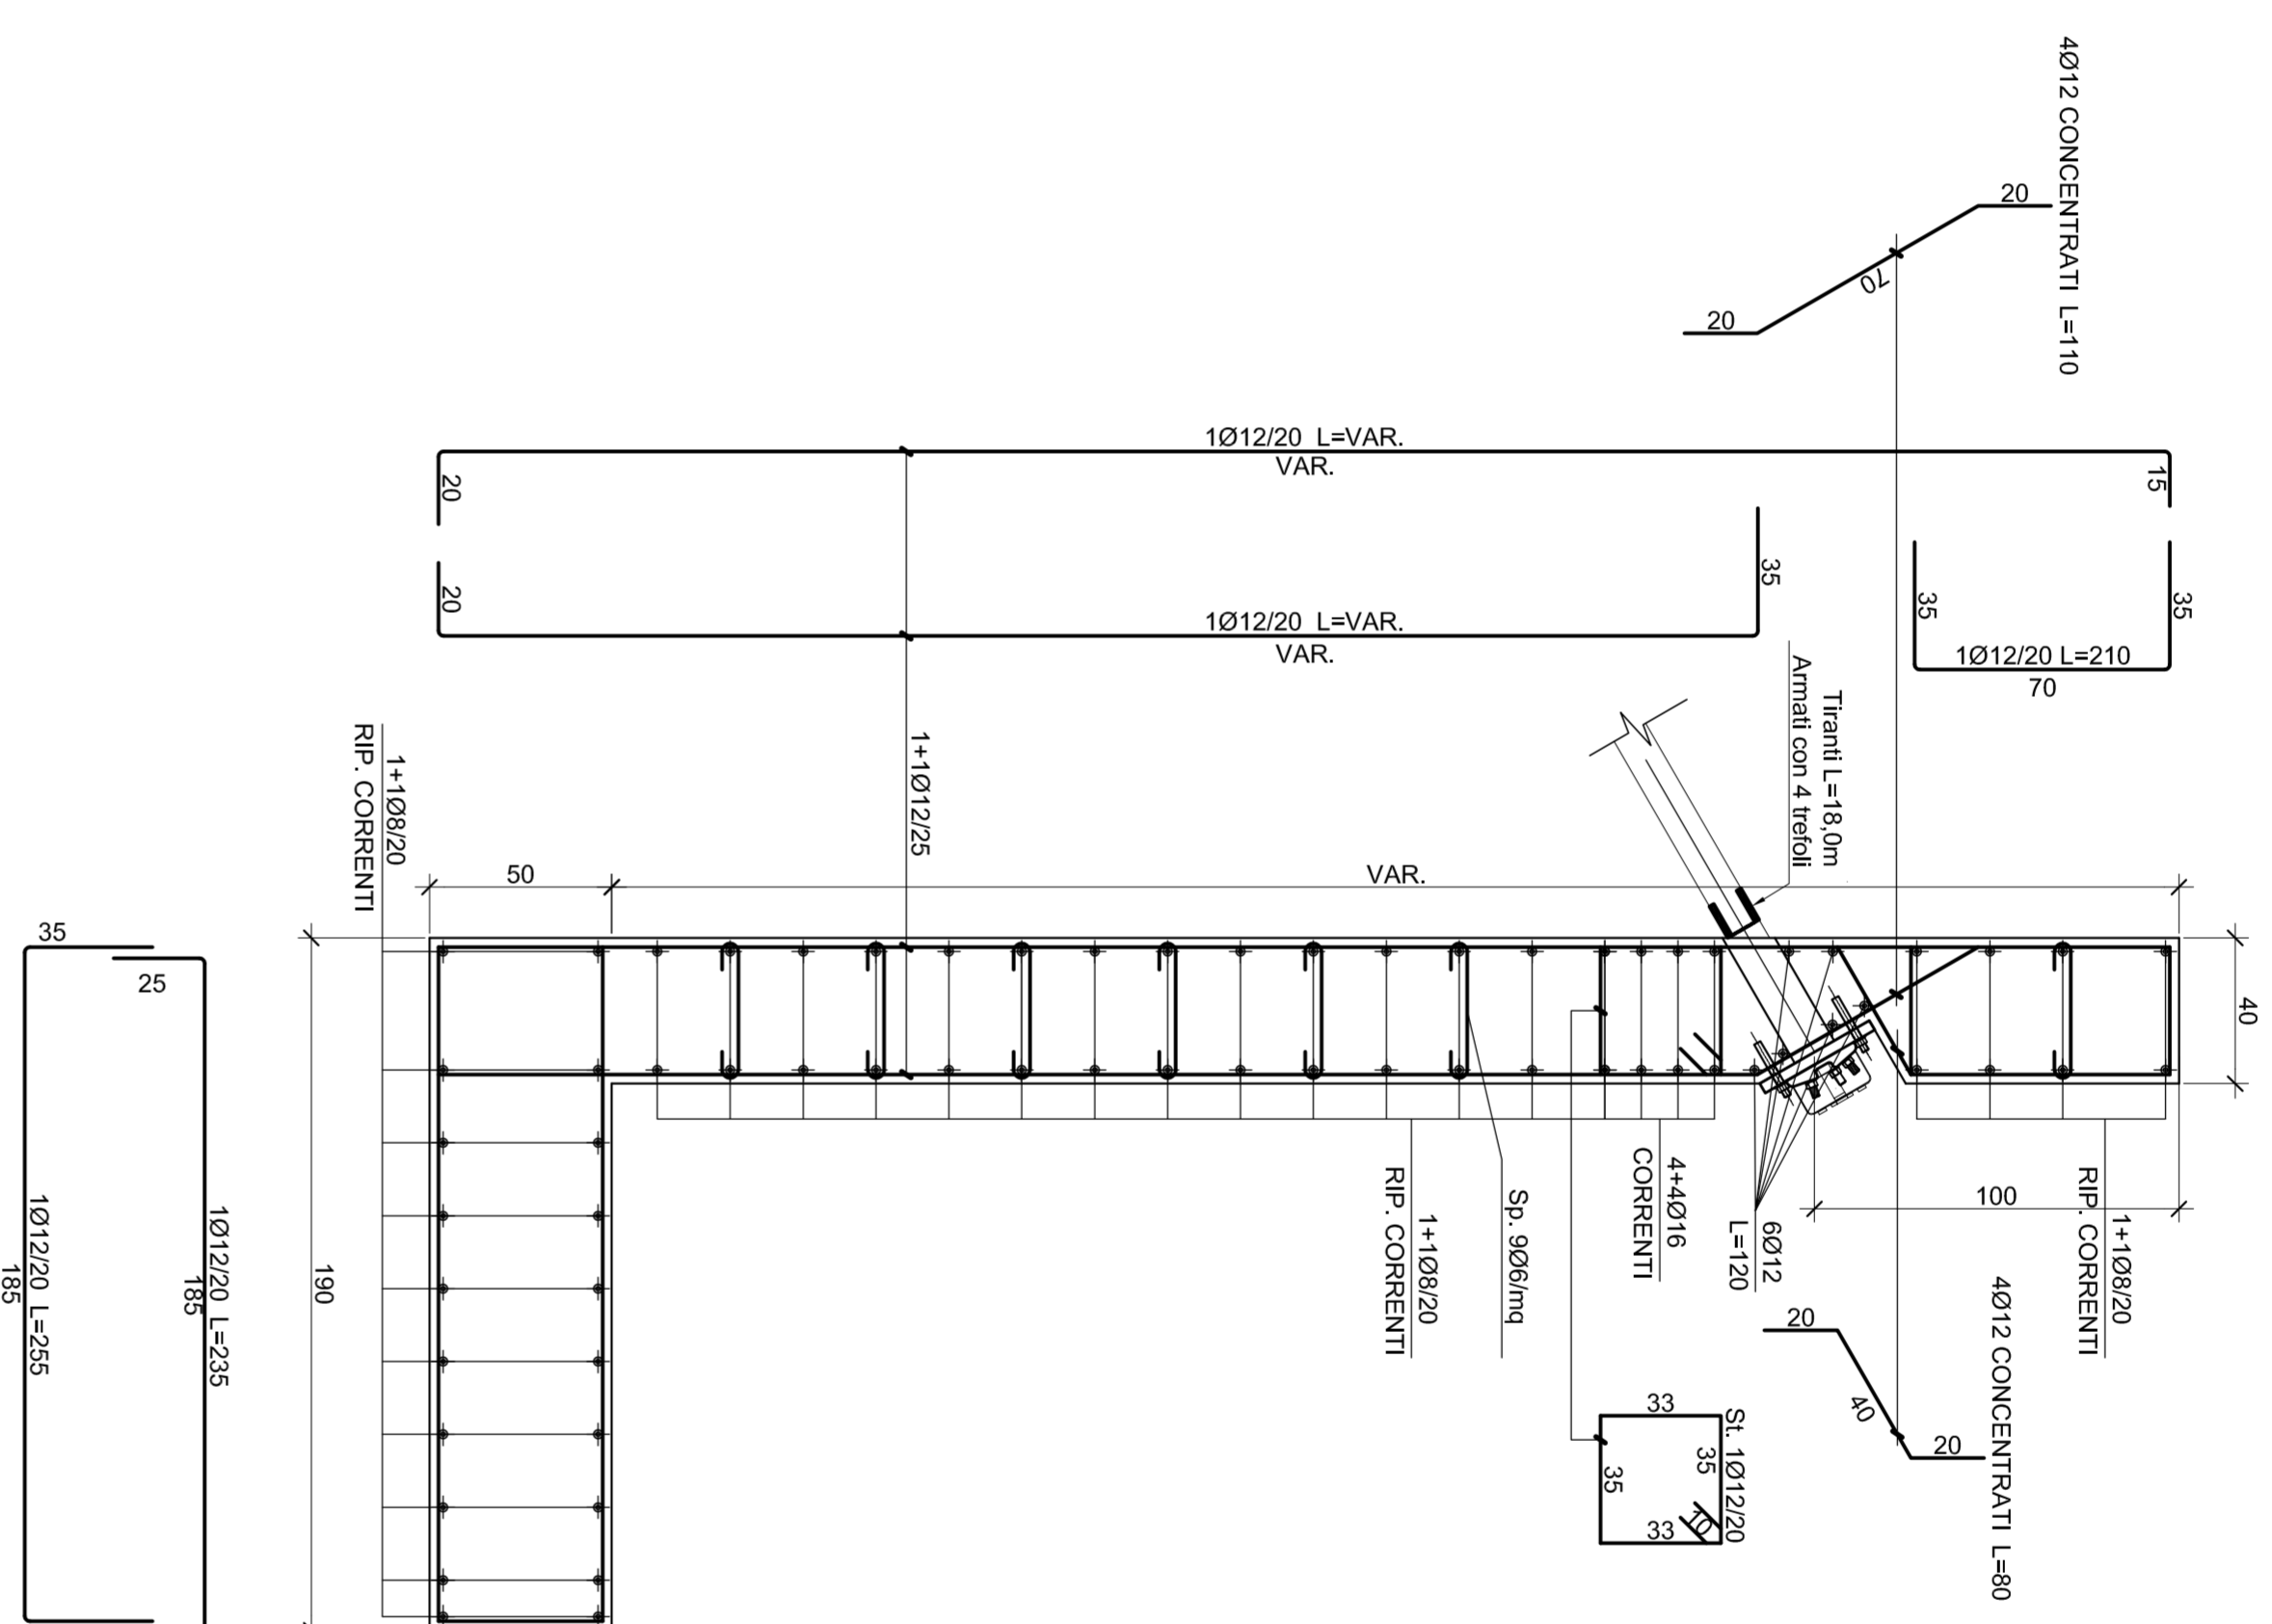


**PARTICOLARE 1- DETT. TIRANTI L=18,00m**

Scala 1:10

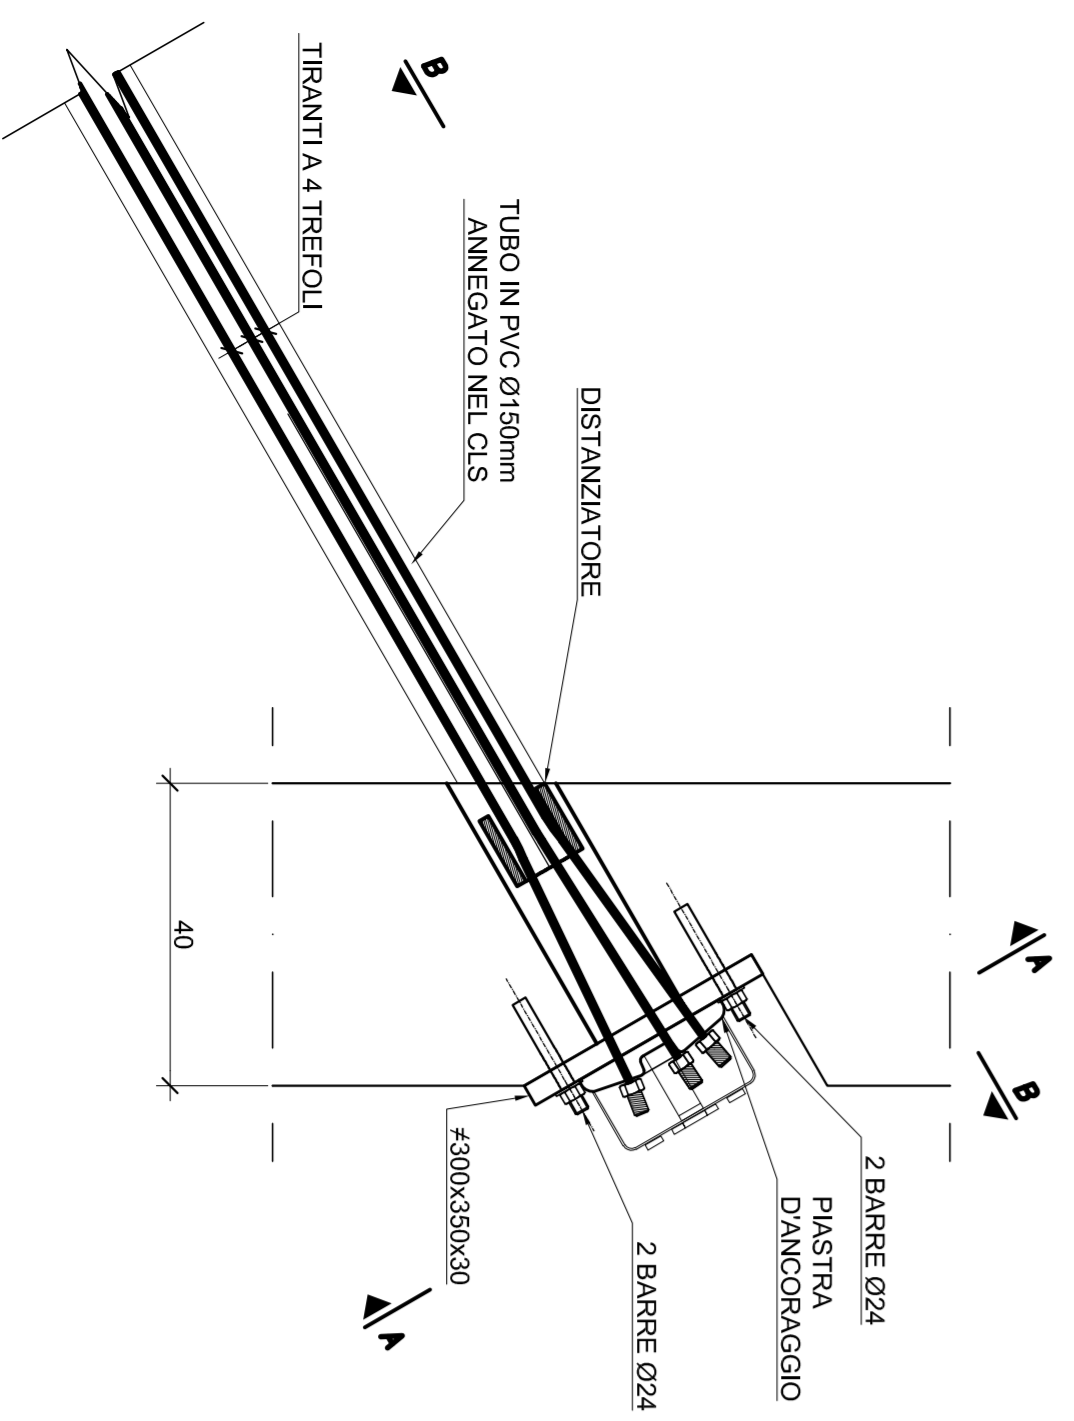


**VISTA FRONTALE A-A**

Scala 1:10

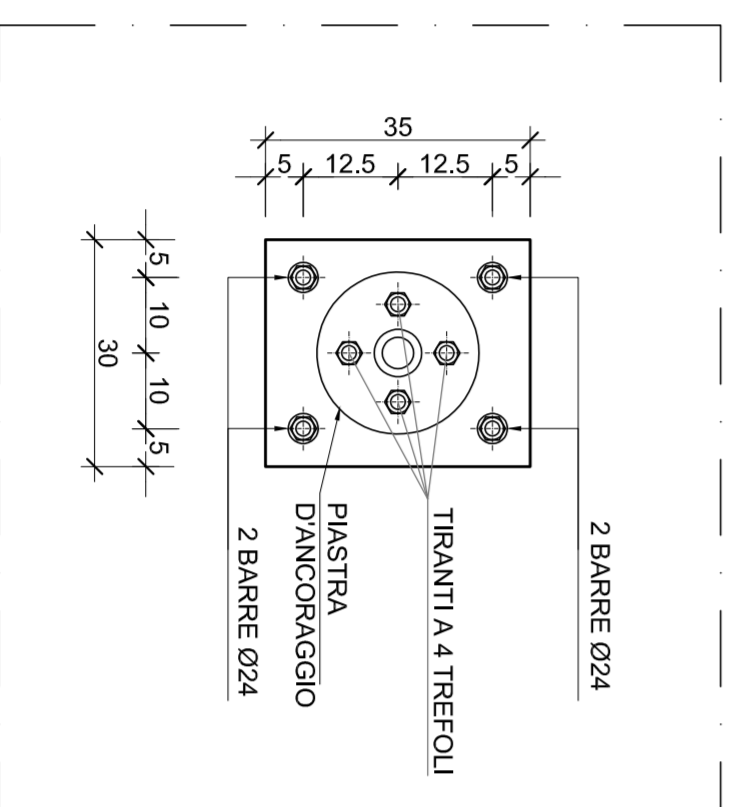

**SEZIONE B-B**

Scala 1:10

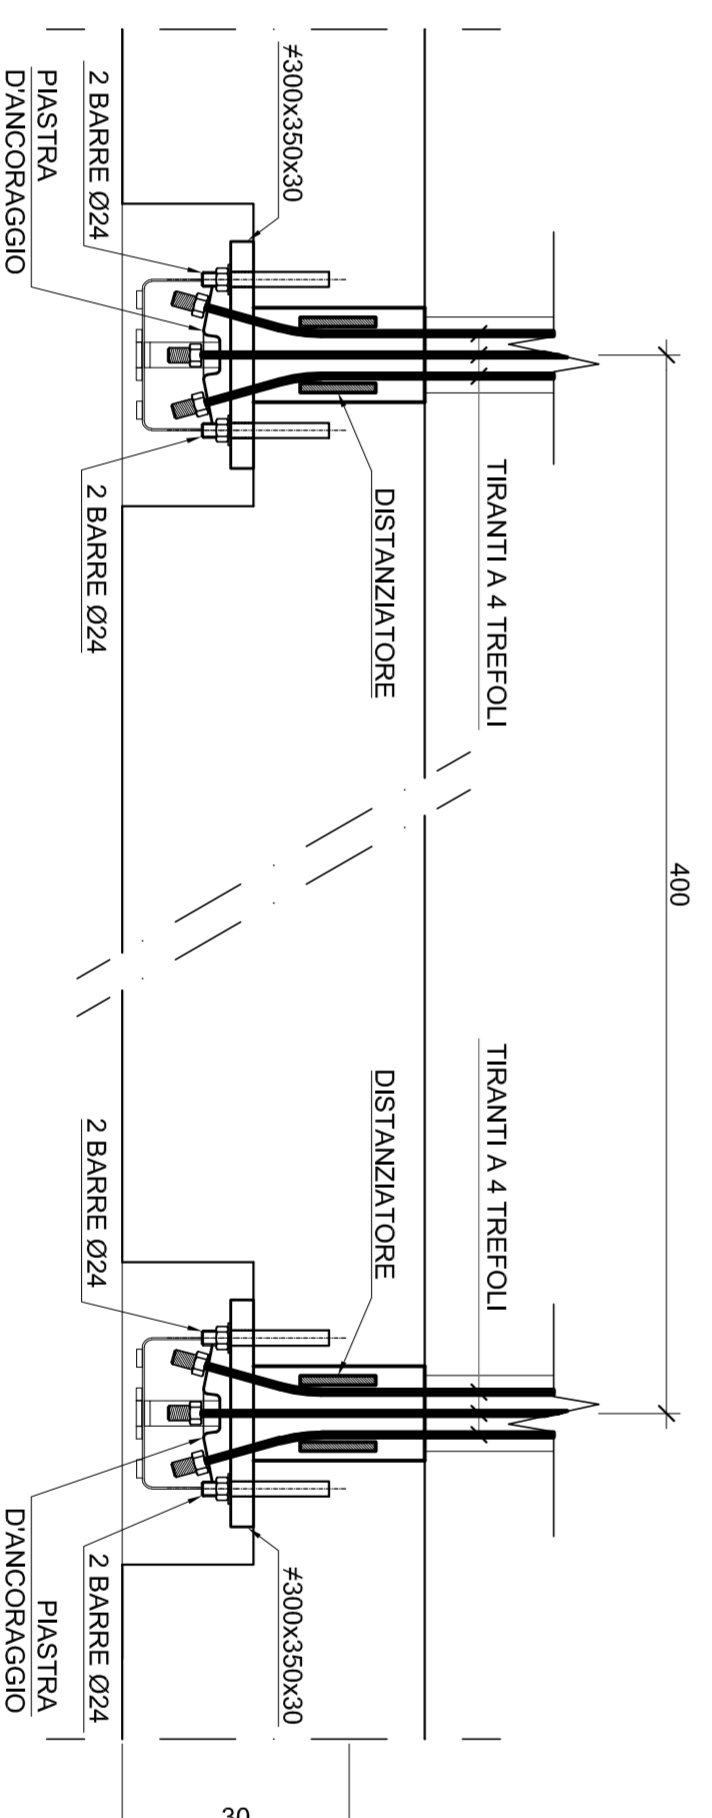

**Comune di Tessennano**

**INTERVENTI PER IL DISSESTO**

**GEOMORFOLOGICO DELLA RUPE TUFACEA**

- PROGETTO ESECUTIVO -

**SBG&Partners**

biggiquerini Ingegneria s.p.a.

00199 Roma, Via Badessa, 32

tel. 06.4440681/06.4450700 fax 06.45503014

website: www.sbgpa.com

email: info@sbgpa.com info@biggiquerini.com

IL PROGETTISTA:

Ing. Stefano Caili



TITOLO ELABORATO

ARMATURA MURO DI SOSTEGNO  
E DETTAGLI TIRANTI

TAVOLA

04

EDIZIONE	RELAUTO	VERIFICATO/APPROVATO	DATA
A	PRIMA EMISSIONE		--/--/---
B			
C			

NOTE

P 2 0 9 I E S 0 4 a