




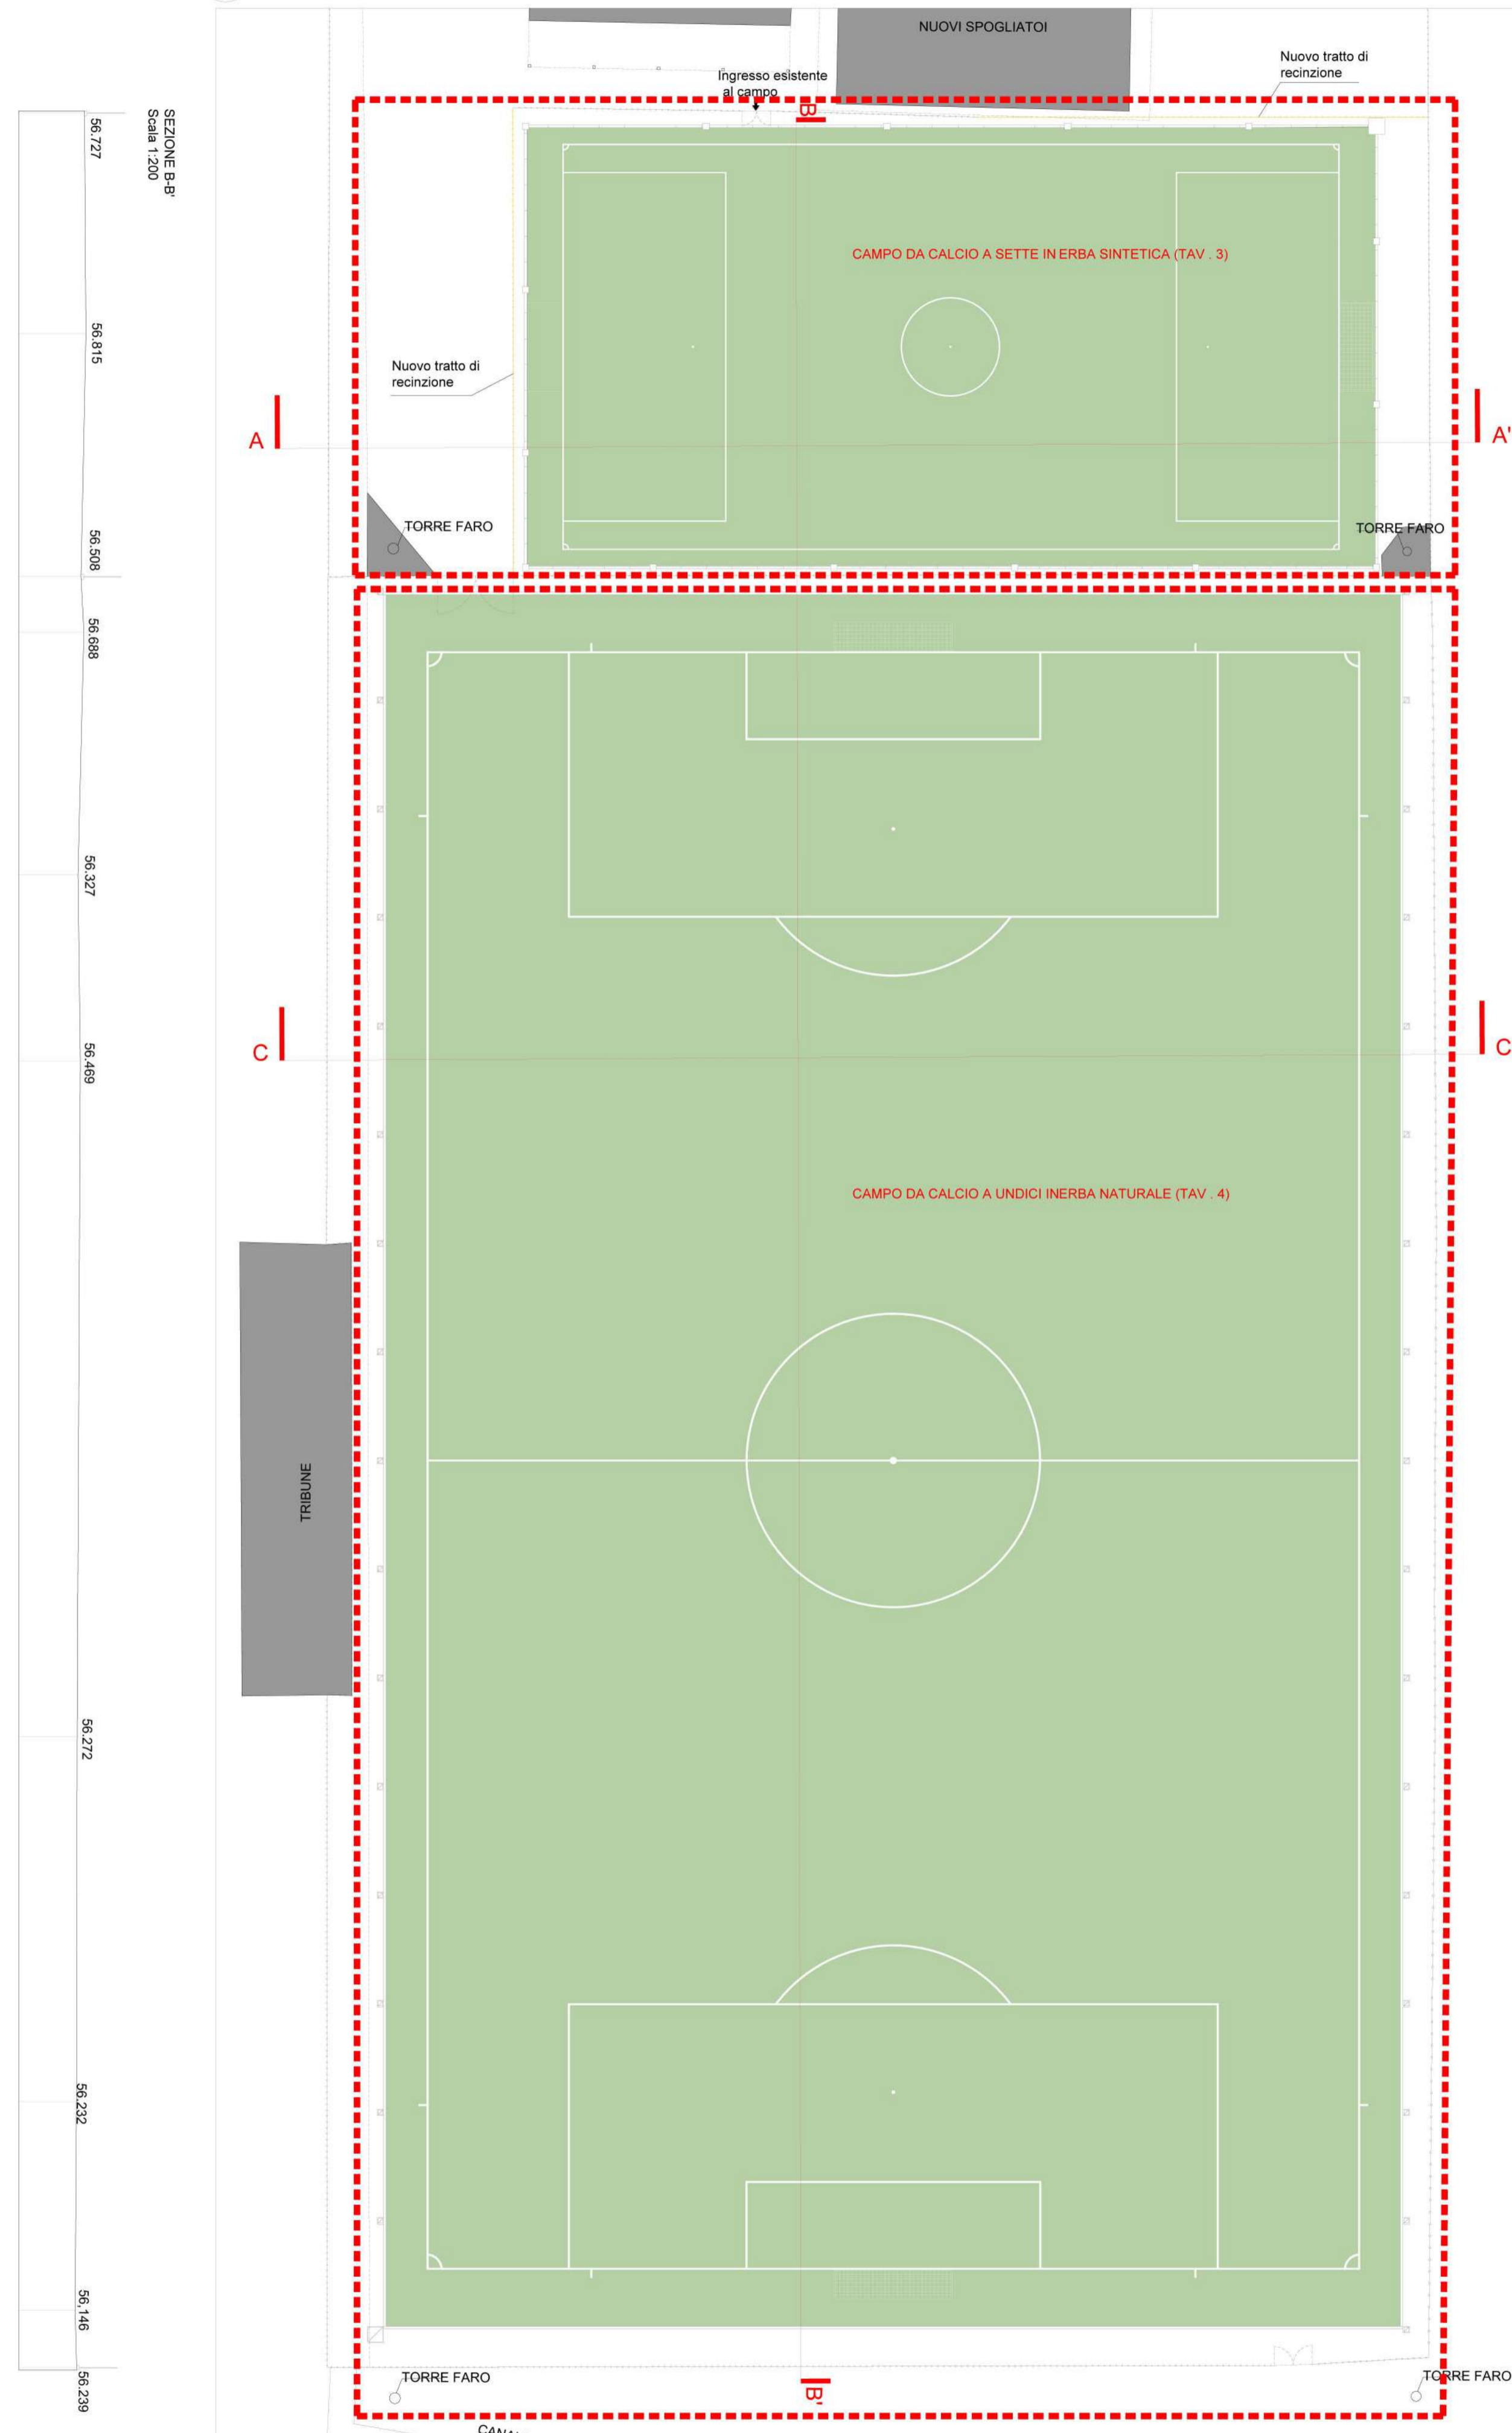

SEZIONE A-A'
Scala 1:200

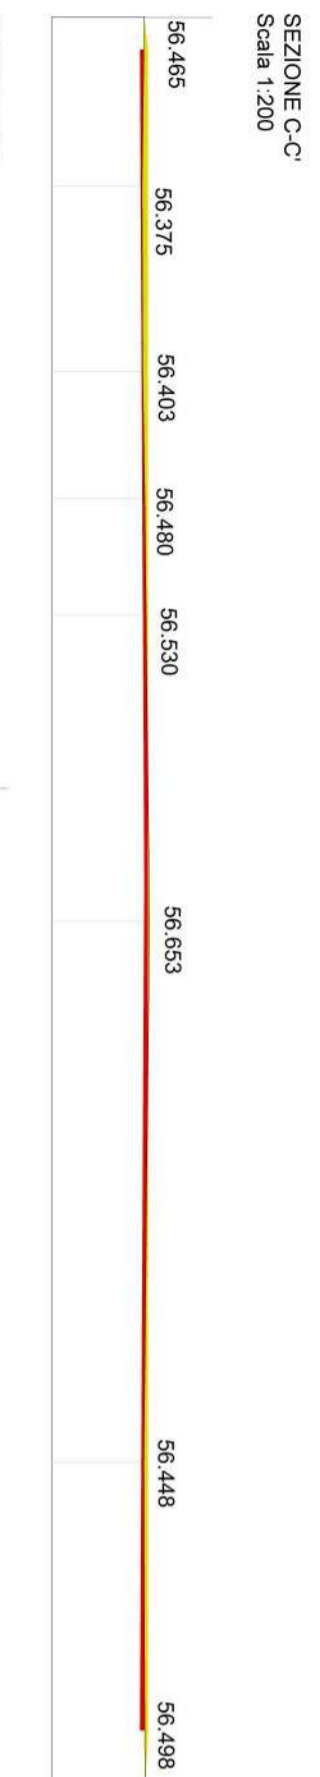

SEZIONE A-A'
Scala 1:200

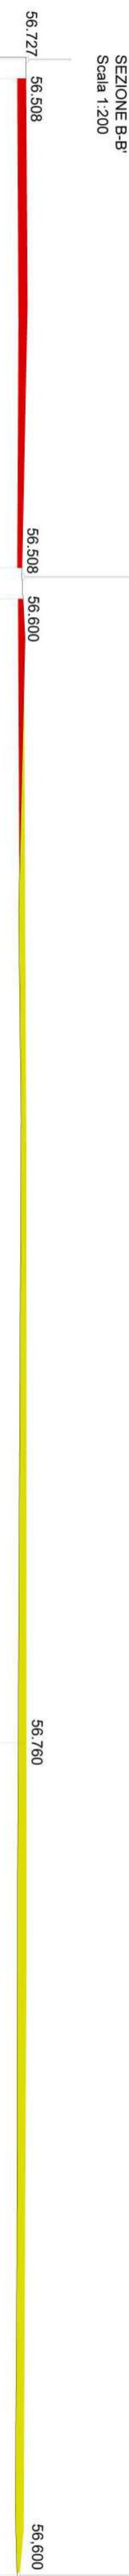



COMUNE DI MONTALTO DI CASTRO
PROVINCIA DI VITERBO
PIAZZA MATTEOTTI II
01014 - MONTALTO DI CASTRO - VT



LAVORI DI RISTRUTTURAZIONE IMPIANTO SPORTIVO "MAREMMINO" CON RIFACIMENTO PER ADEGUAMENTO IGIENICO SANITARIO EDIFICIO SERVIZI, - IN PESCIA ROMANA - LOC. BORGO VECCHIO SNC

PROGETTO DI FATTIBILITÀ TECNICA ED ECONOMICA

RILIEVO DEL SITO E PLANIMETRIA PROGETTO

Foglio Progettuale Elaborato Arch. Tommaso Ajena	Tavola n. <h1 style="font-size: 2em; margin: 0;">2</h1> Data 01/12/2020 Emmissione
--	---