




PROGETTO CAMPO CALCIO A SETTE_PLANIMETRIA DI TRACCIAMENTO
Scala 1:200

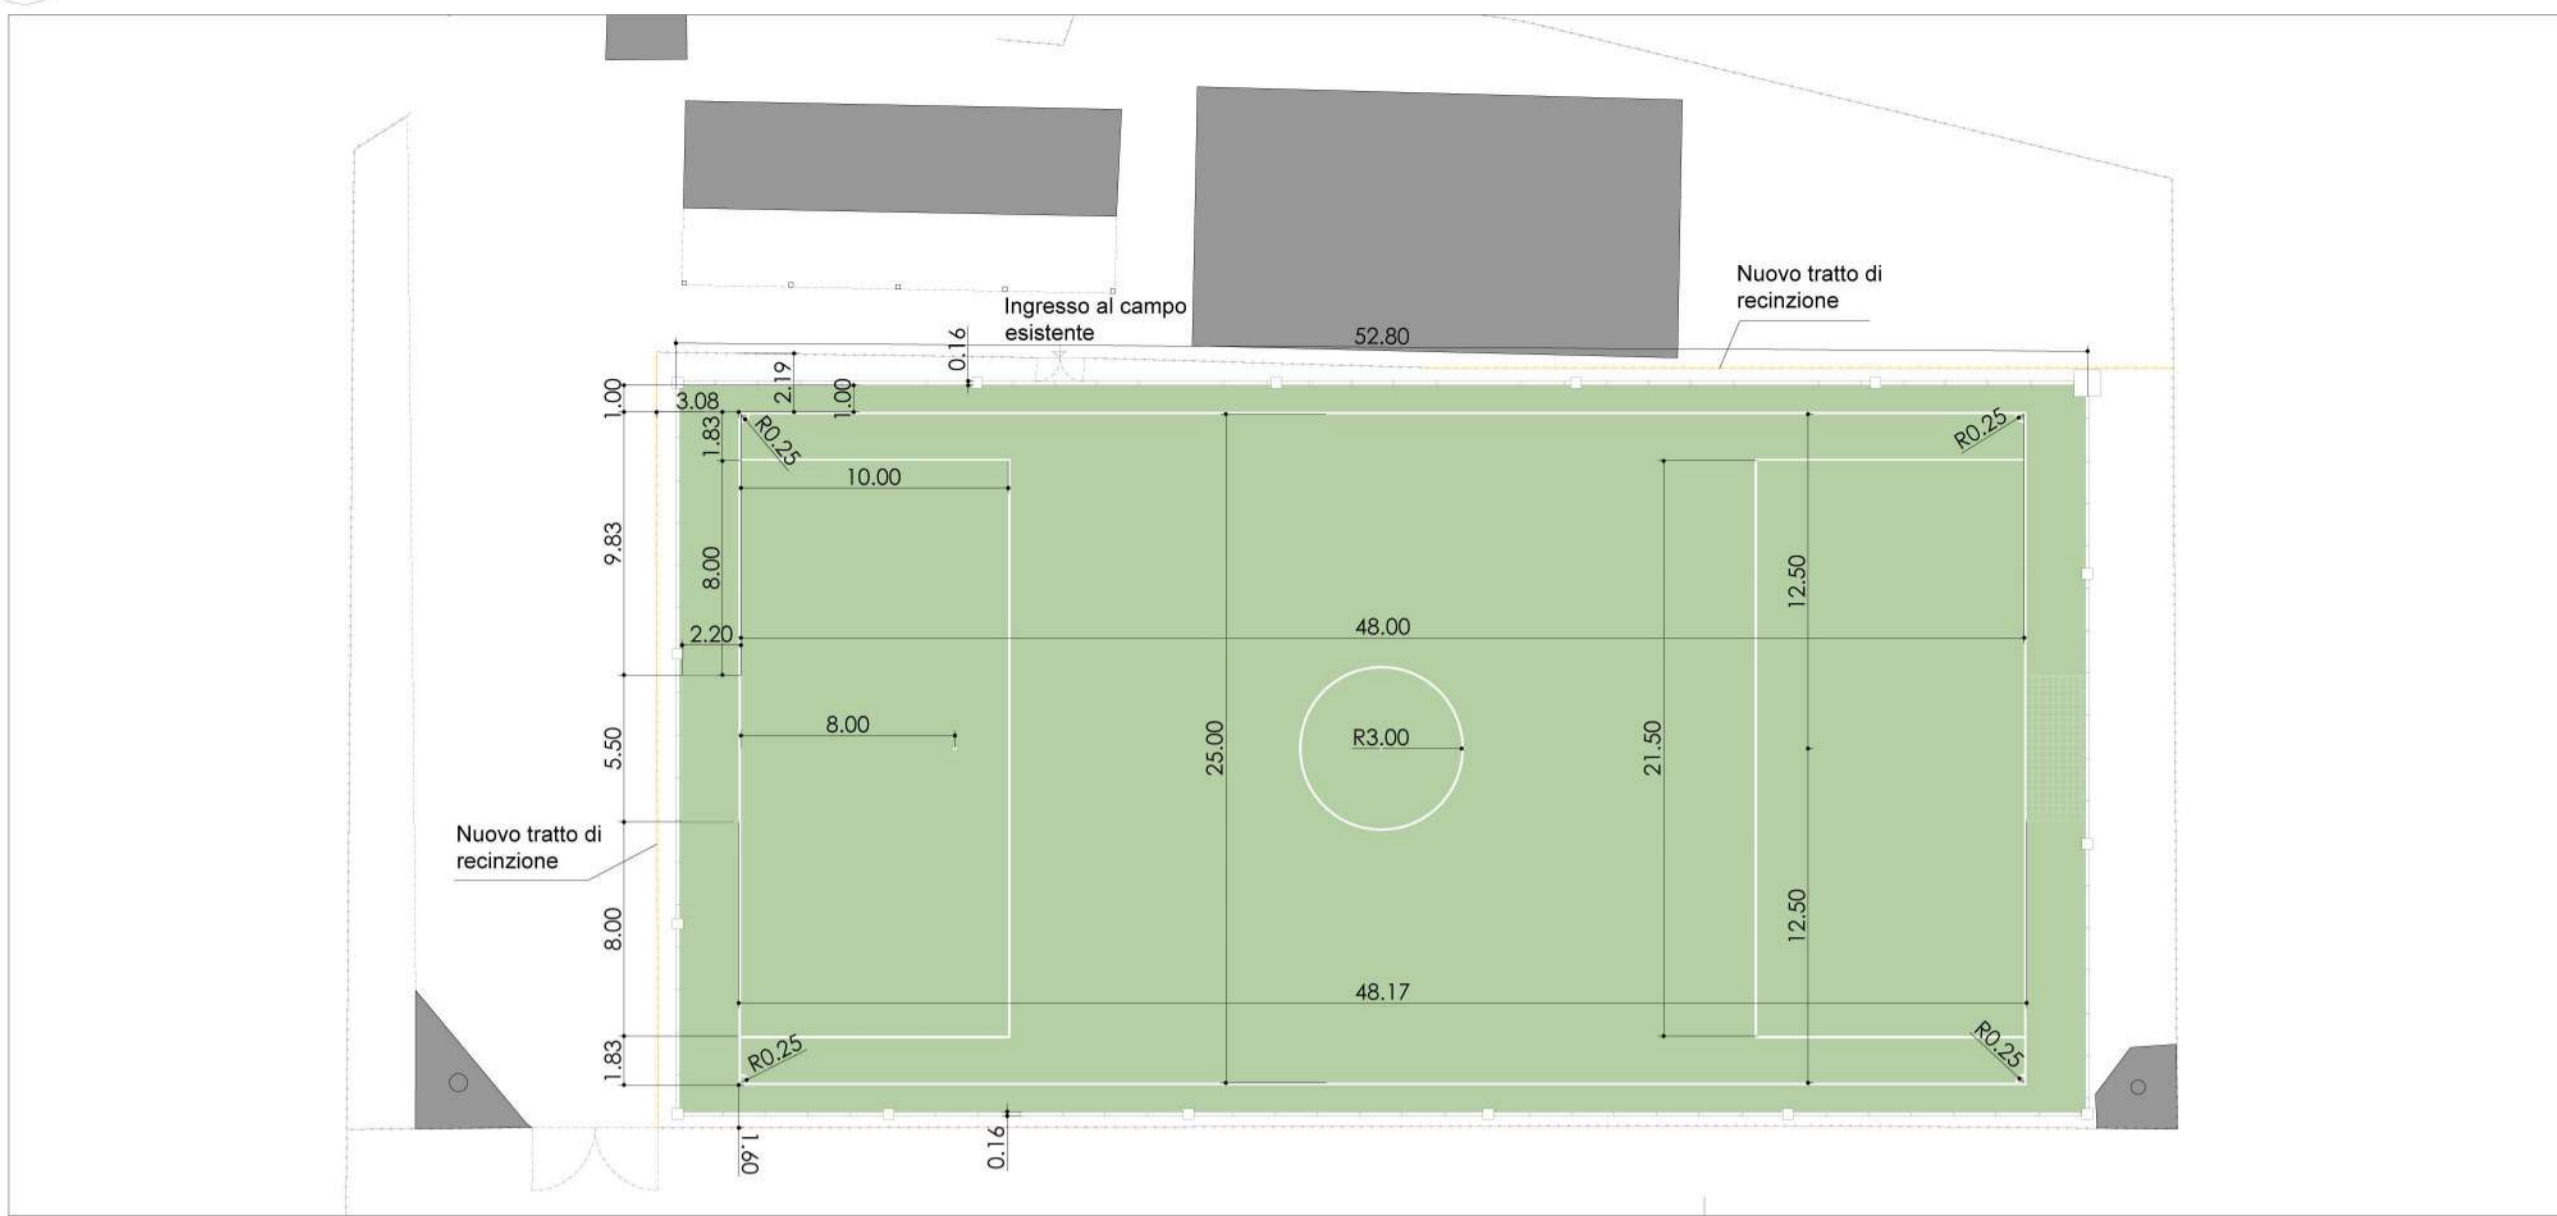


PROGETTO CAMPO CALCIO A SETTE_PLANIMETRIA IRRORAZIONE
Scala 1:200

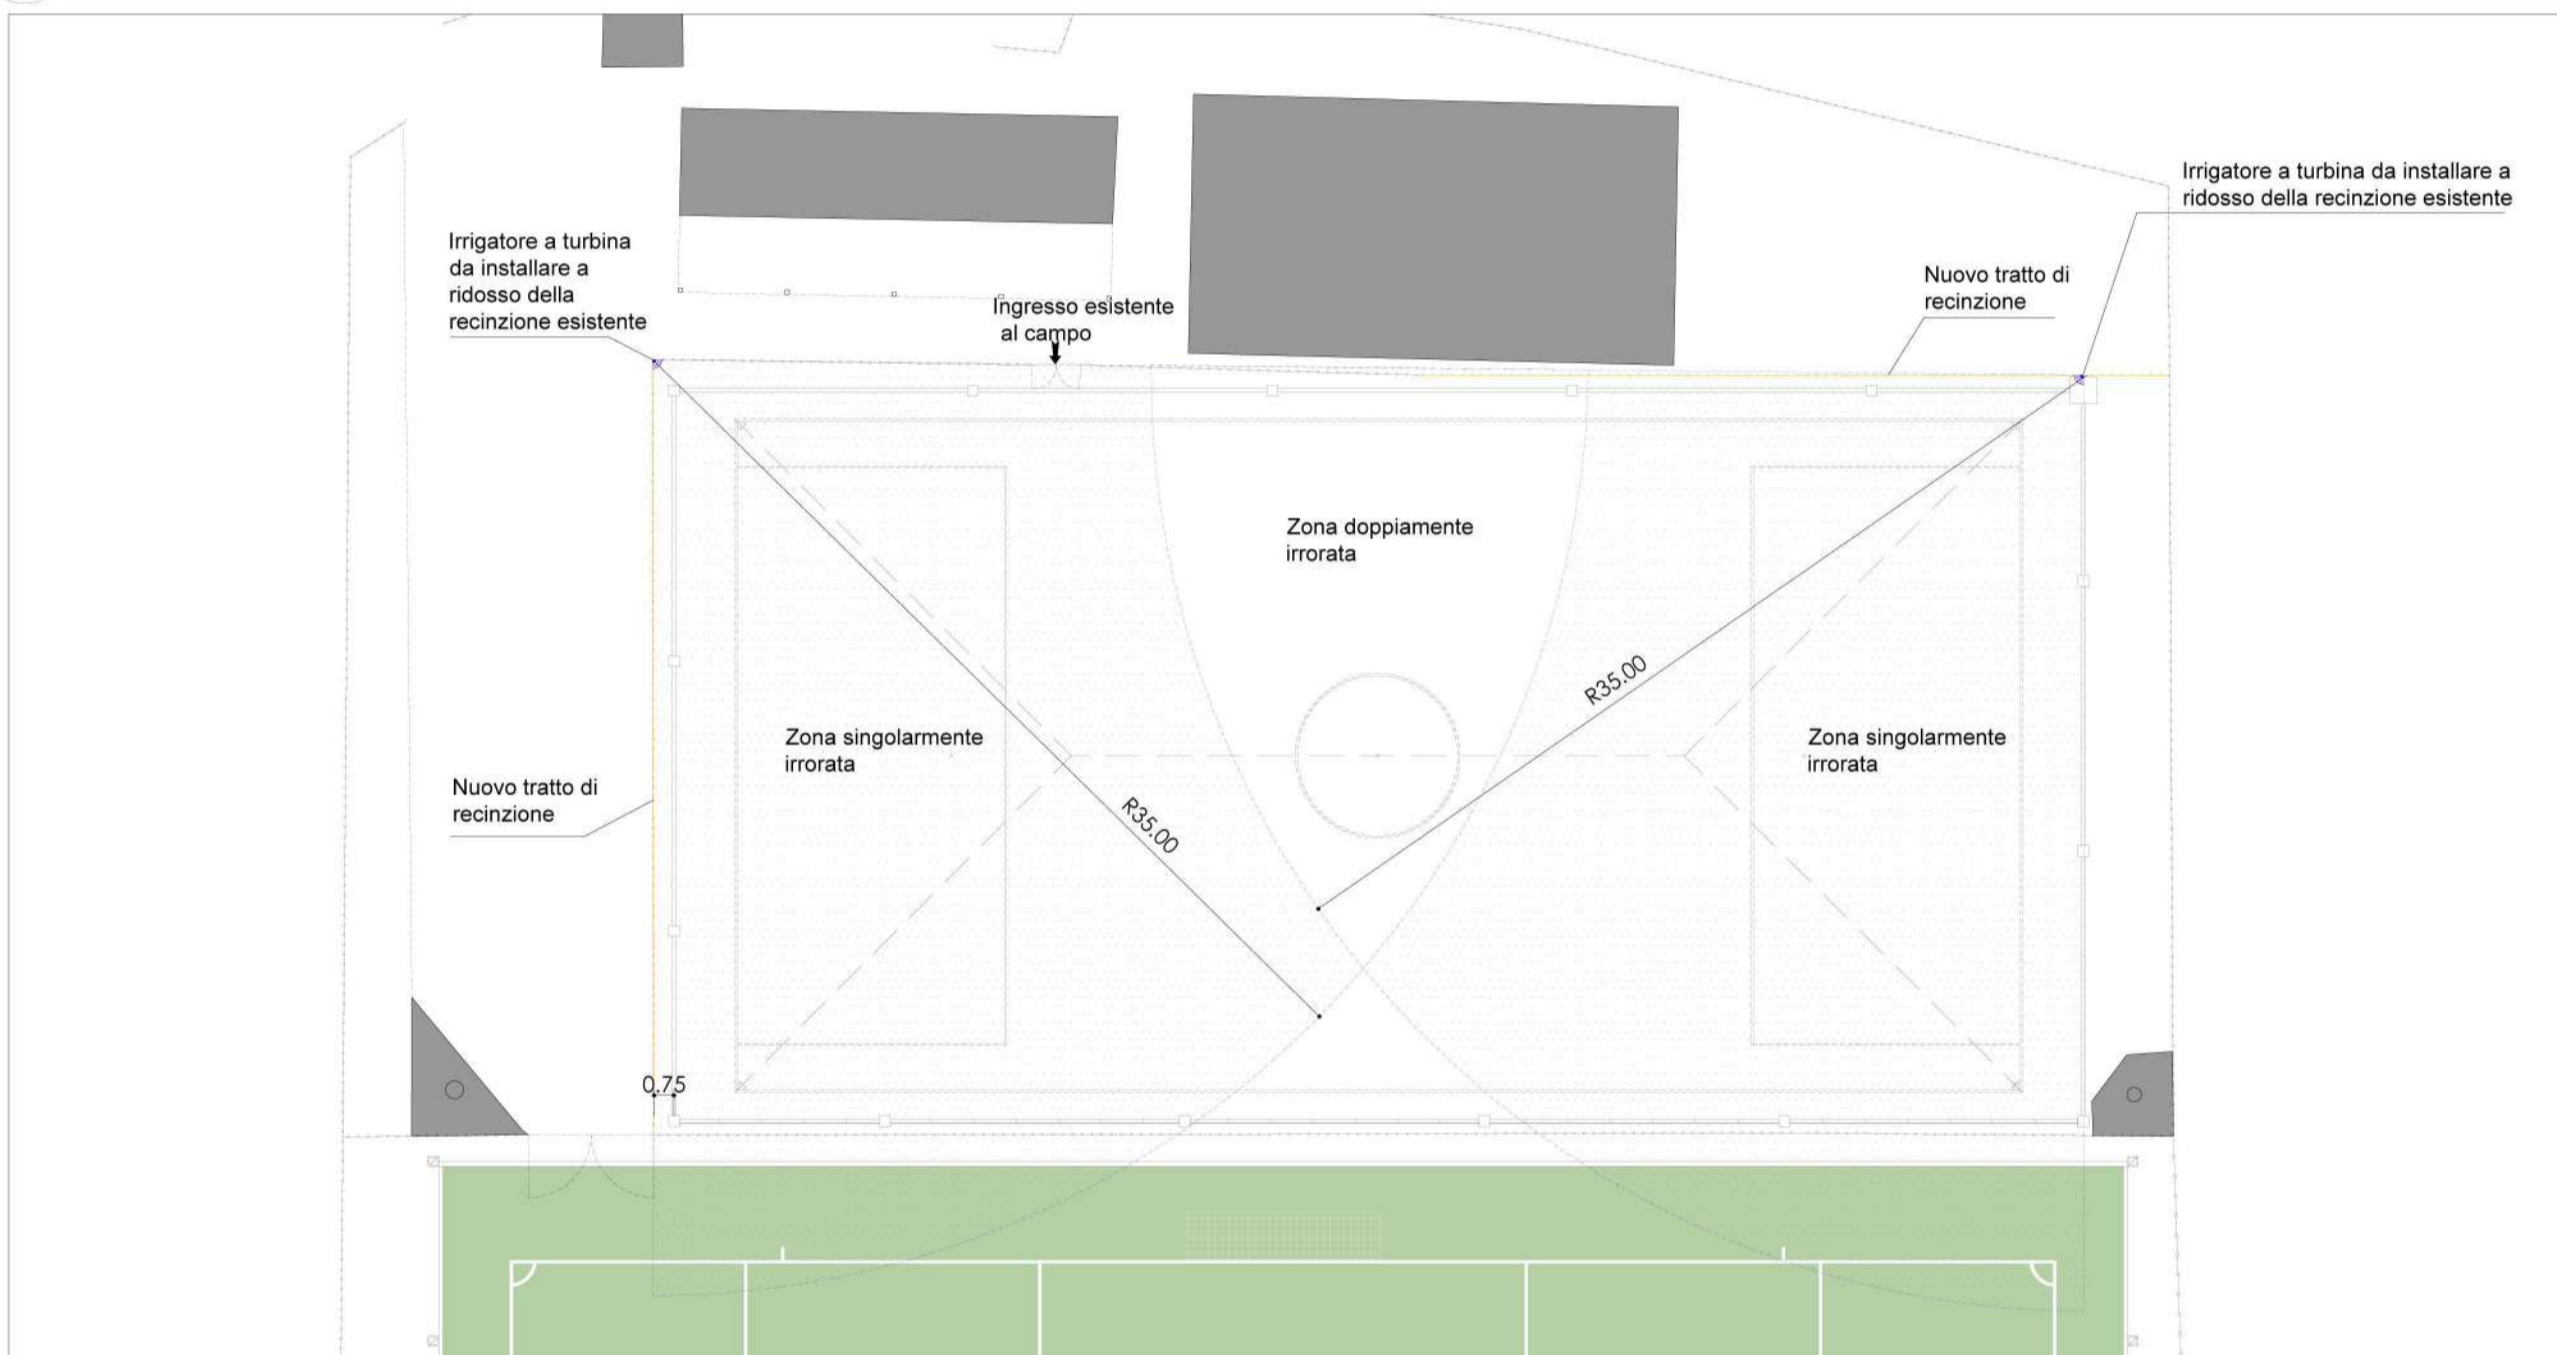

PROGETTO CAMPO CALCIO A SETTE_PLANIMETRIA DRENAGGIO SUPERFICIALE
Scala 1:200

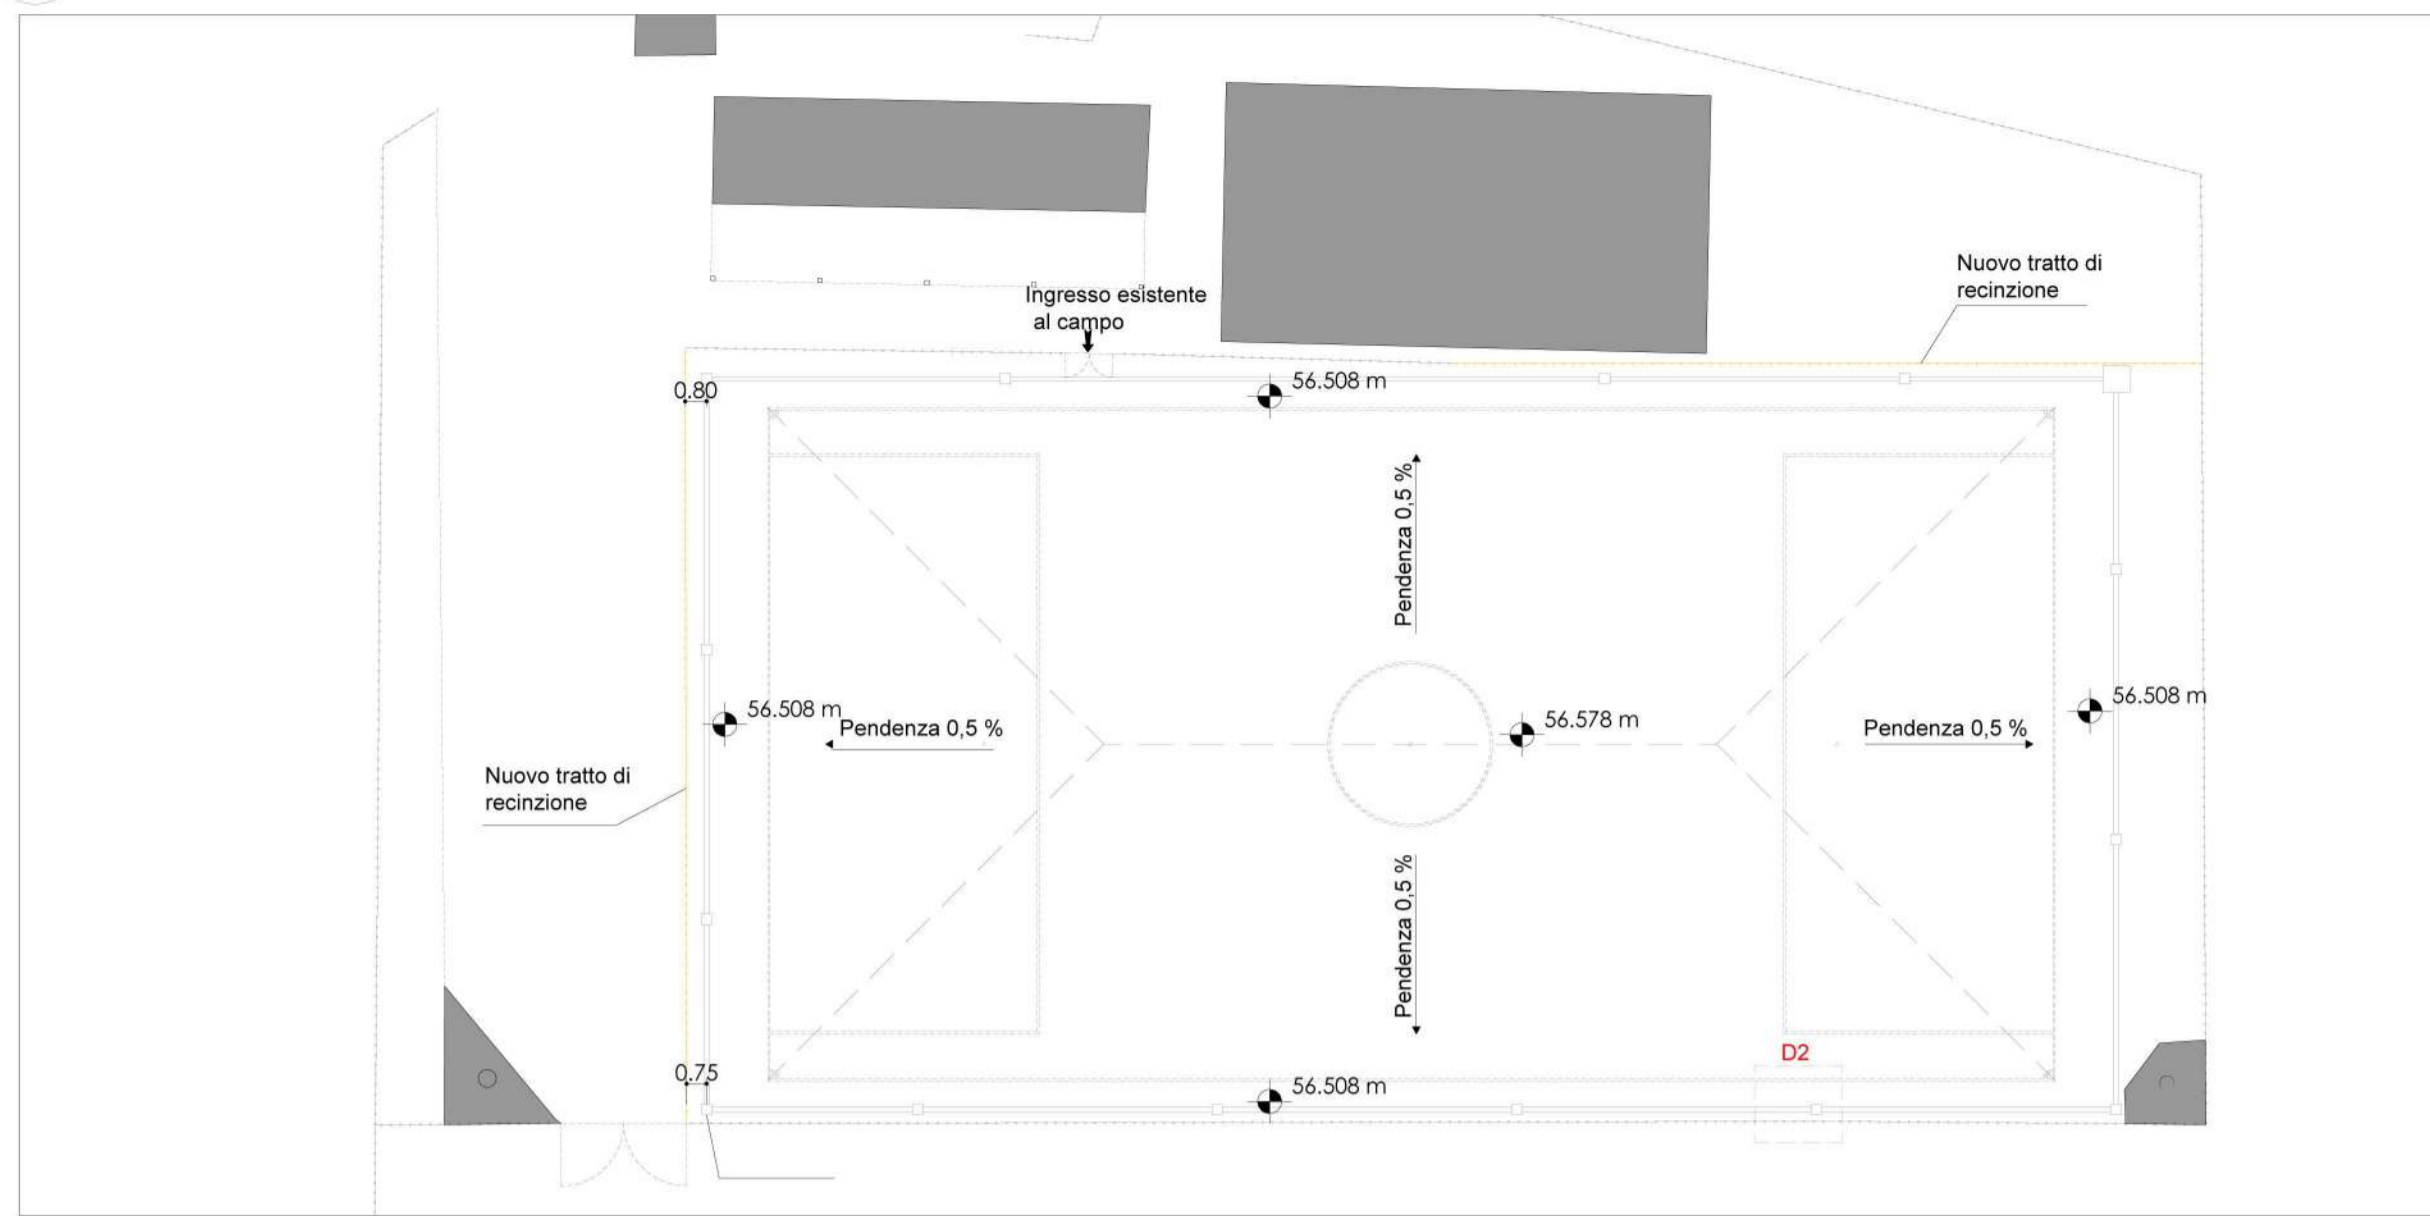


PROGETTO CAMPO CALCIO A SETTE_PLANIMETRIA DRENAGGIO PROFONDO
Scala 1:200

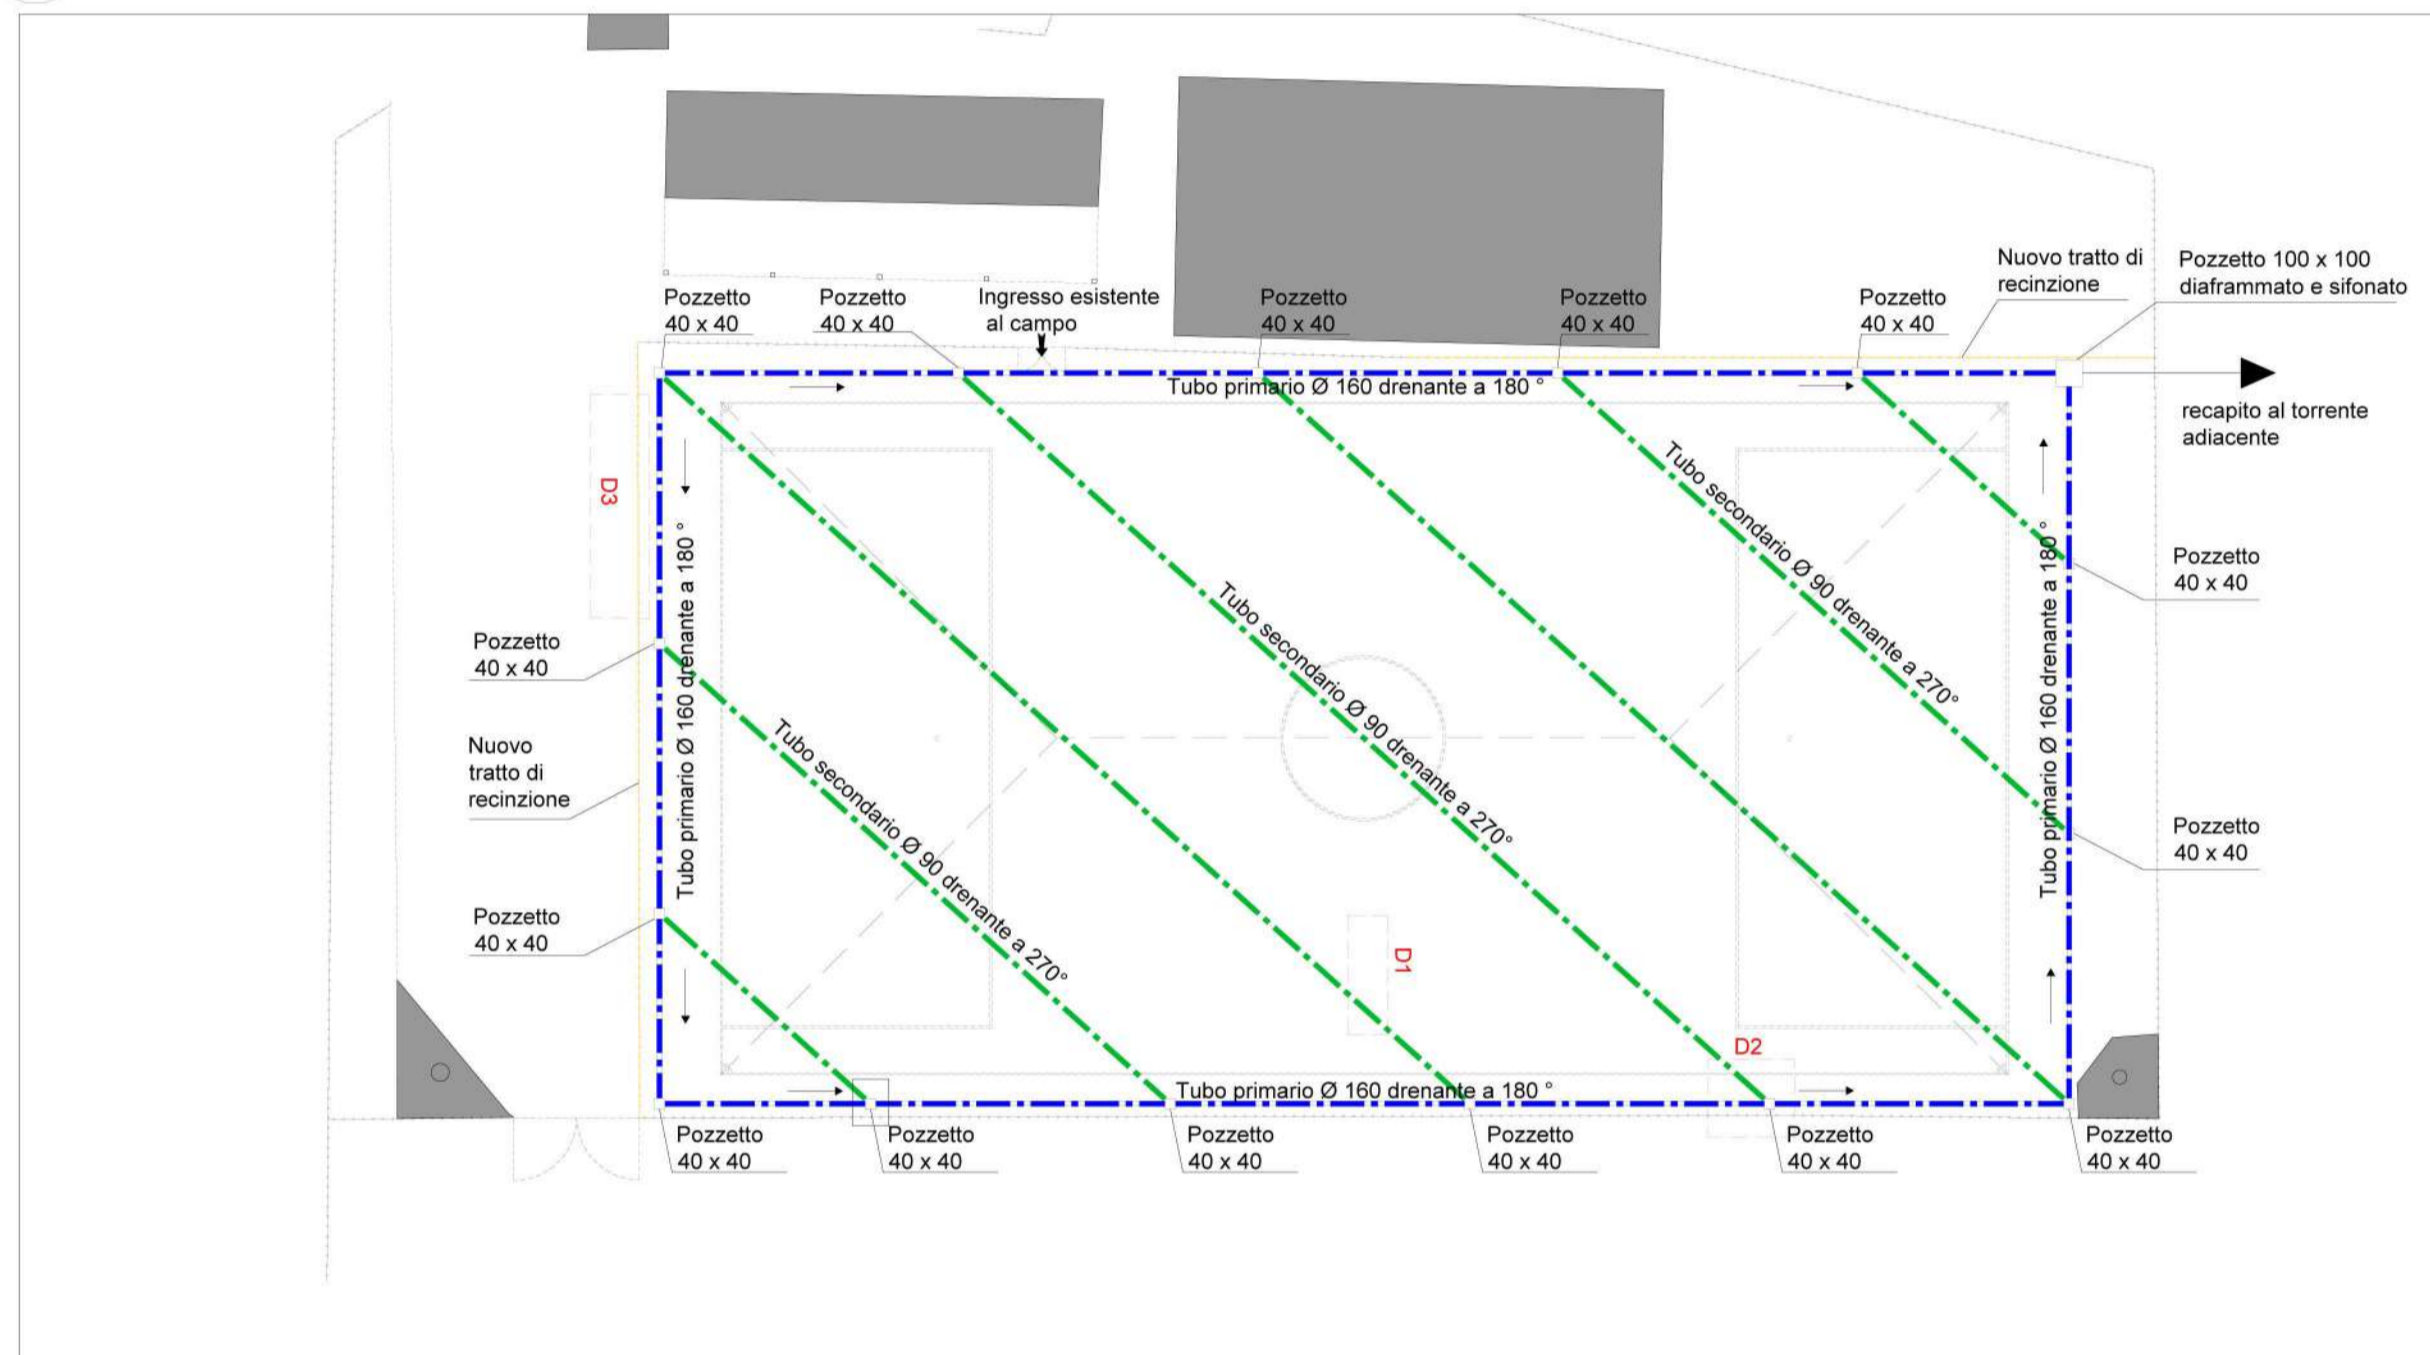


DETTAGLIO D1
Scala 1:10

- 1 Manto erboso artificiale h = 5 cm + intaso prestazionale costituito da sabbia silicea e granulo di gomma nobilitata
- 2 Sabbia di frantoio sp. 3 cm
- 3 Graniglia sp. 4 cm
- 4 Pietrisco sp. 14 cm
- 5 Geotessile
- 6 Tubo Ø 90 drenante a 270°
- 7 Pietrisco rinflancio tubazione

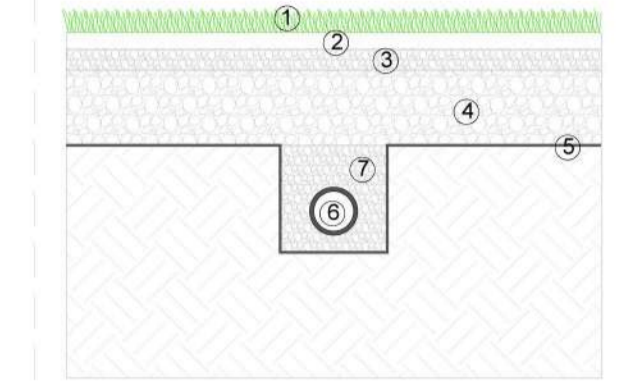


DETTAGLIO D2
Scala 1:10

- 1 Griglia zincata anti tacco
- 2 Canaletta in CLS cm 16 x 18
- 3 Tubo secondario Ø 90 drenante a 270°
- 4 Chiusino in CLS
- 5 Tubo primario Ø 160 drenante a 180°

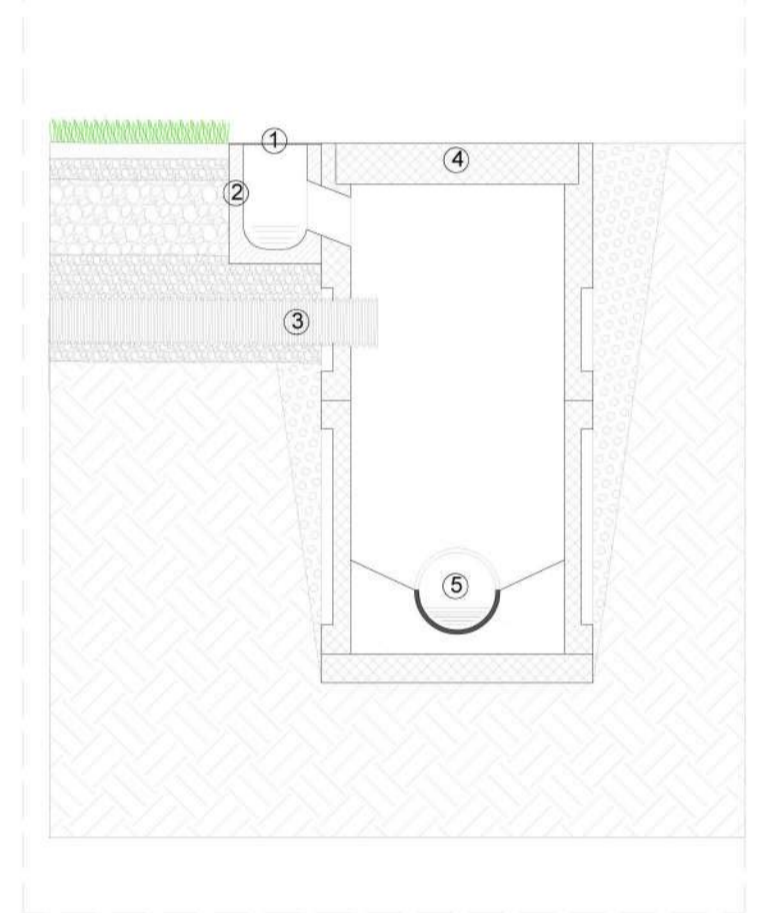

DETTAGLIO D3
Scala 1:50

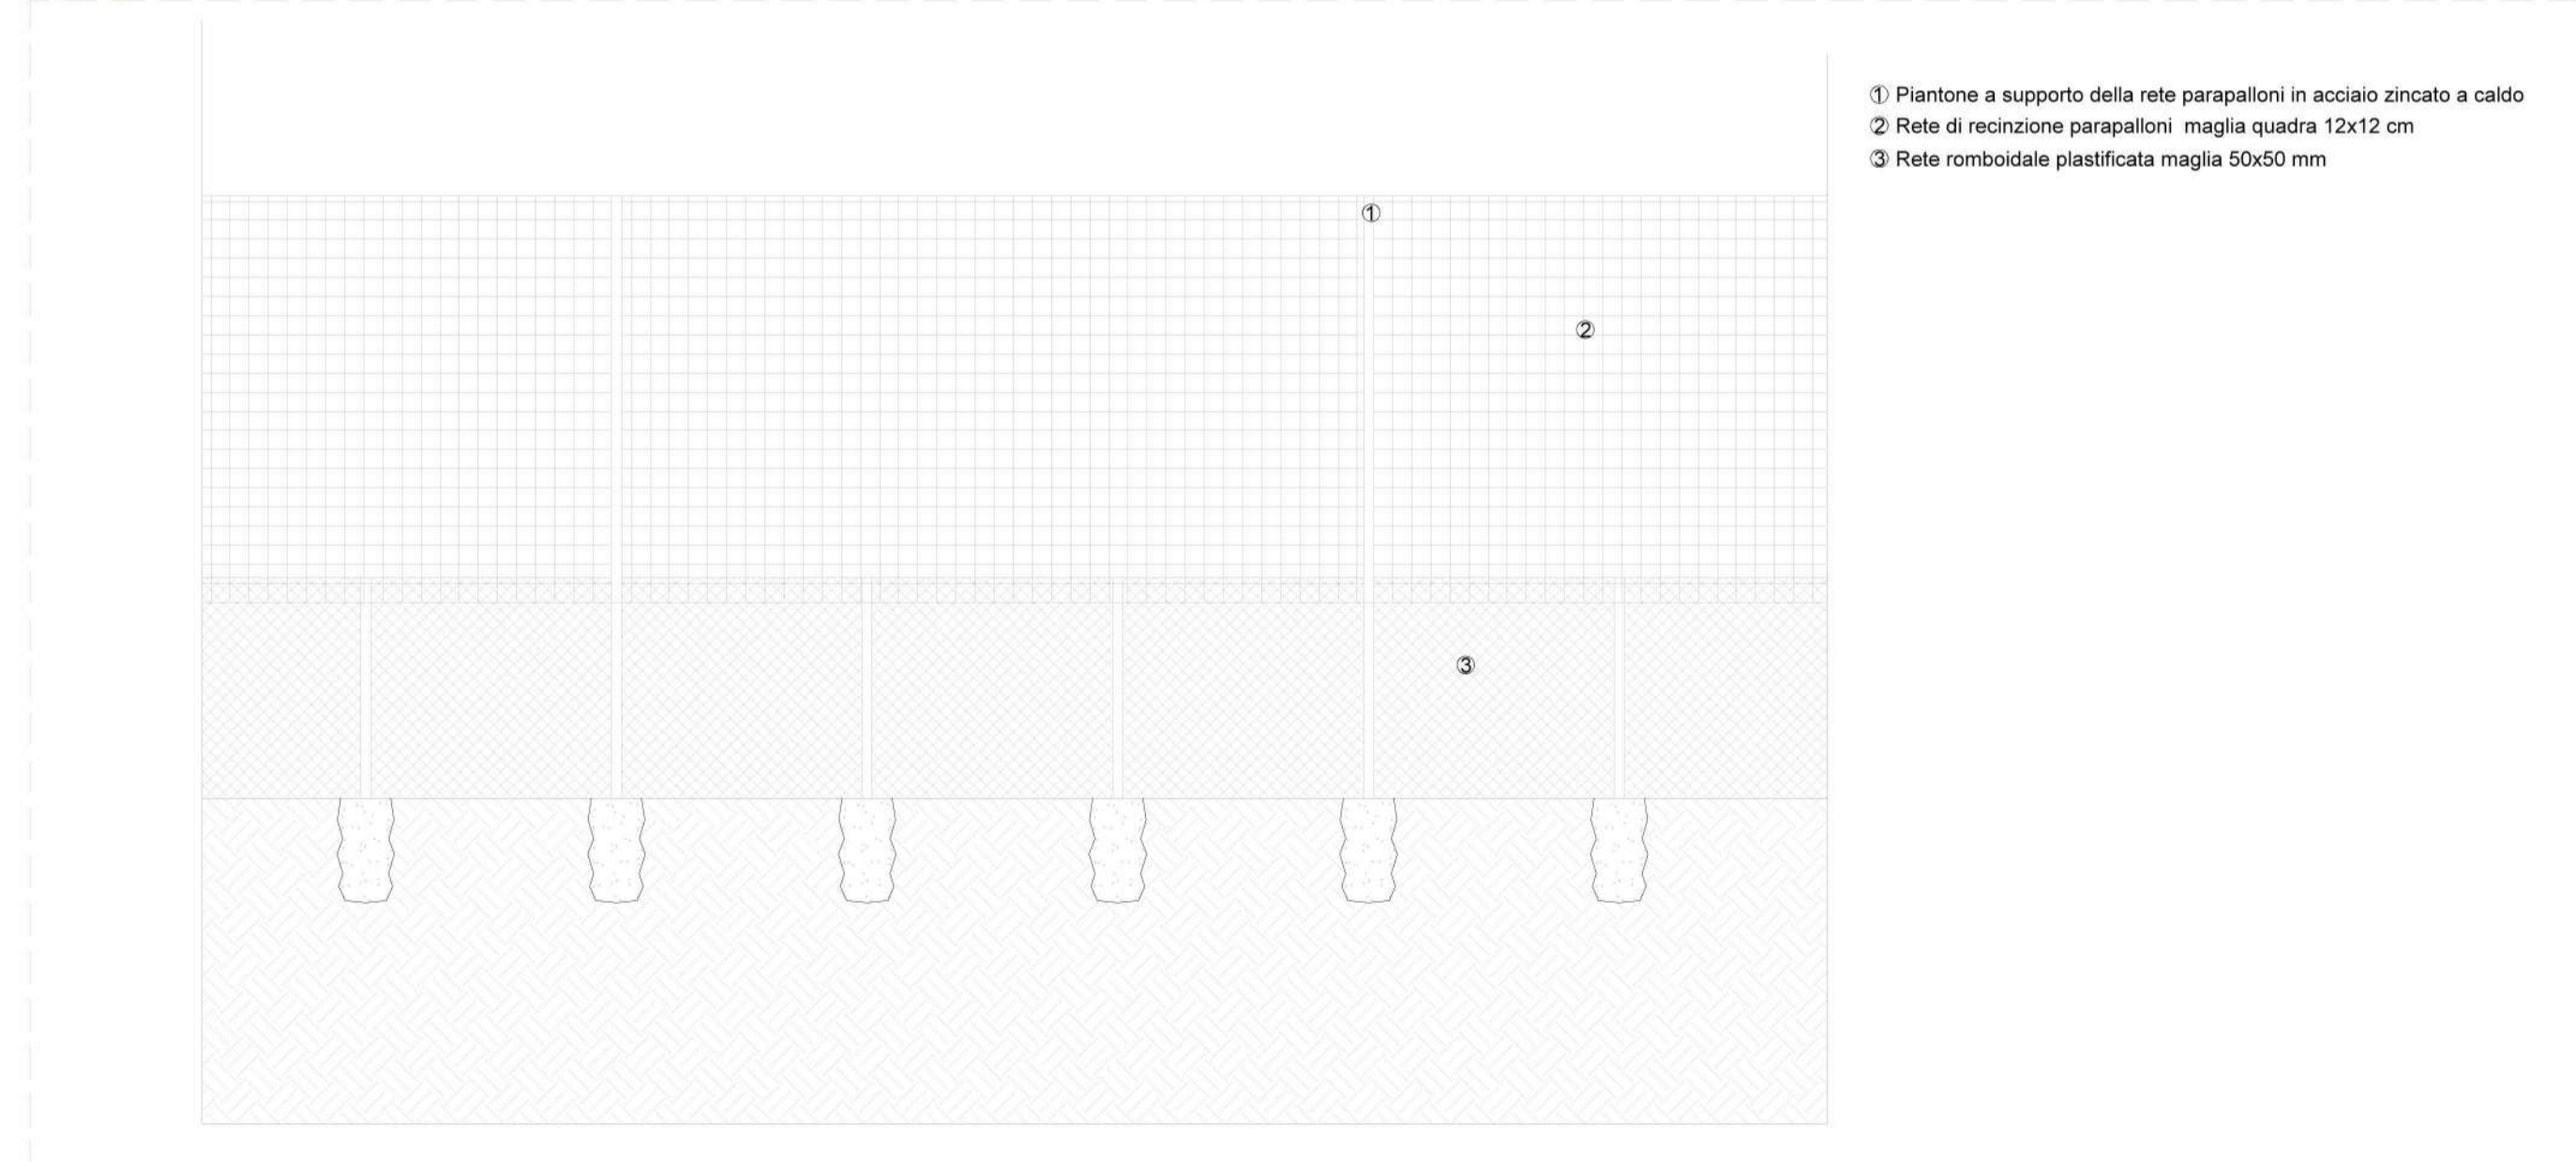



COMUNE DI MONTALTO DI CASTRO
PROVINCIA DI VITERBO
PIAZZA MATTEOTTI 11
01014 - MONTALTO DI CASTRO - VT



LAVORI DI RISTRUTTURAZIONE IMPIANTO SPORTIVO "MAREMMINO" CON RIFACIMENTO PER ADEGUAMENTO IGIENICO SANITARIO EDIFICIO SERVIZI, - IN PESCA ROMANA - LOC. BORGO VECCHIO SNC

<p>PROGETTO DI FATTIBILITÀ TECNICA ED ECONOMICA</p>	<p>Tavola n.</p> <h1 style="font-size: 2em;">4</h1>
<p>PROGETTO DEL CAMPO DA CALCIO A SETTE</p>	
<p>Arch. Tommaso Ajena - Geo. Ugo Gallerani</p>	<p>Data: 01/12/2020</p>
<p>Scala: _____</p>	<p>Emisione</p>