



# "Studio Giambi e Marrocchi"

Geometri associati

Via G. Guglielmi n. 30 - 01014 Montalto di Castro (VT)  
0766 / 879984 - 347 / 8230040 - 347 / 6656316  
Mail: claudiomarrocchi@libero.it - massimo.giambi@libero.it  
Cod. Fisc. e Partita Iva n. 02361120567

## Comune di Montalto di Castro (VT)

SCALA

1:500 - VARIA

TAVOLA

7

DATA

Giugno 2023

REVISIONI :

Rev. 00

COMMITTENTE :

### COMUNE DI MONTALTO DI CASTRO

Piazza Giacomo Matteotti n. 1  
01014 - Montalto di Castro (VT)

PROGETTO :

RISORSE DI CUI ALL'ART. 1, COMMA 139 e succ. L. 145 / 2018) - INTERVENTO FINANZIATO DALL'UNIONE EUROPEA - NEXT GENERATIONEU - LAVORI DI RIQUALIFICAZIONE URBANA VIA TRE CANCELLI - MONTALTO MARINA - 2° STRALCIO (CUP J21B18000590002).

### PROGETTO ESECUTIVO


Particolari costruttivi - Schema parapetto

RESPONSABILE DEL PROCEDIMENTO:


**Arch. Sara Massi**

iscritta all'Ordine degli architetti di Roma con il n. 16103


SPAZIO RISERVATO ALL'UFFICIO:

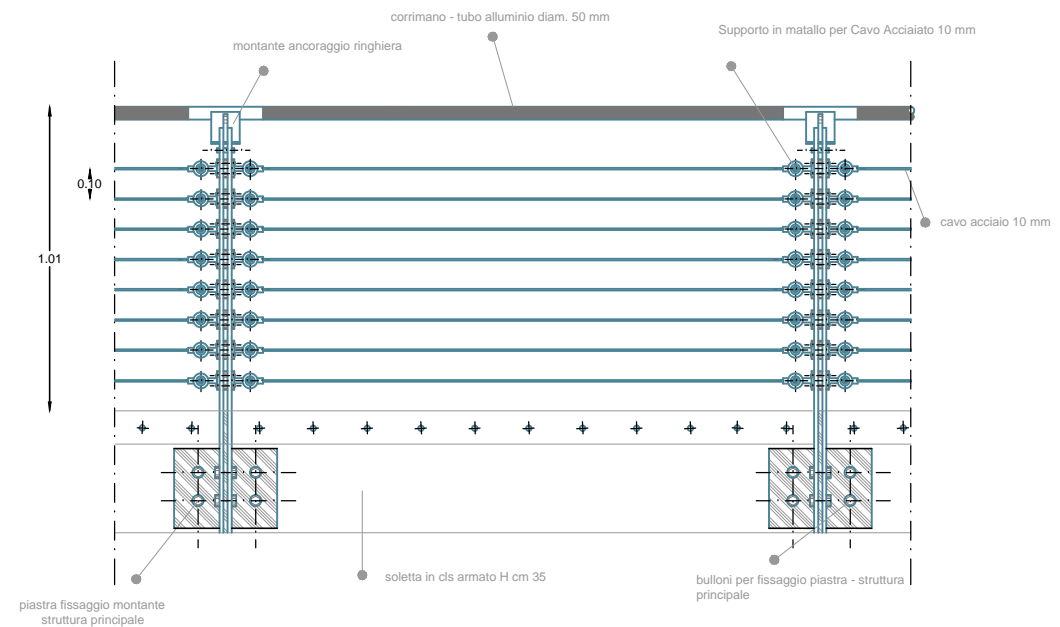

PROSPETTO PARAPETTO

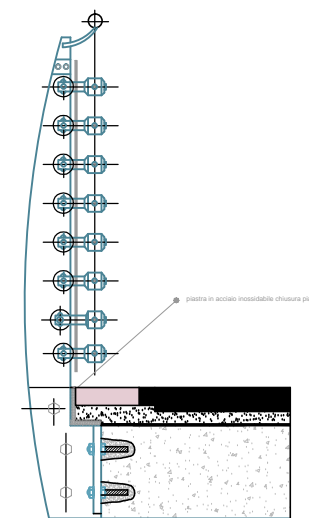

DETTAGLIO PROFILO PARAPETTO

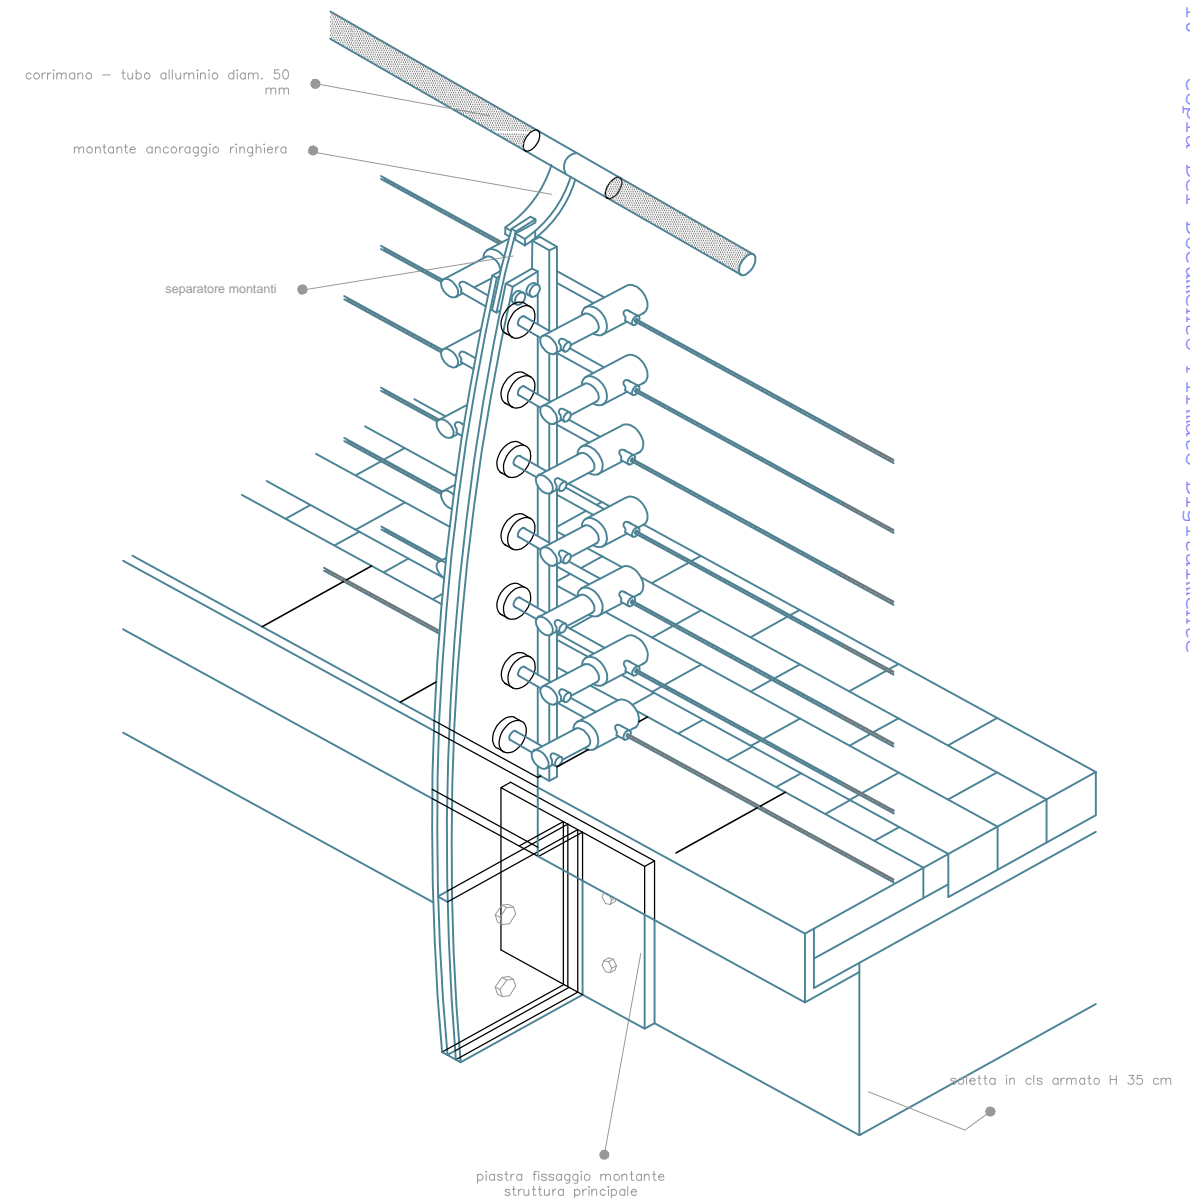

ASSONOMETRIA PARAPETTO-PASSAMANO