STUDIO DI INGEGNERIA E ARCHITETTURA - MARCO LAURIANO Ingegnere
Via Cassia, 1216 - 01100 Viterbo - Tel. 0761 352 449 - Cell. 338 8 - marco@ing.laurian.it

PROVINCIA DI VITERBO

COMUNE DI MONTALTO DI CASTRO

RIQUALIFICAZIONE STRADALE (STRADA ROCCACCIA E LITORANEA)

PROGETTO ESECUTIVO

No.		SCALE
2	ELABORATI GRAFICI STRADA DELLA ROCCACCIA	varie

PROGETTISTA:

Ing. MARCO LAURIANO

STRALCIO FOTOFRAMMETRIA

Scala 1:2000

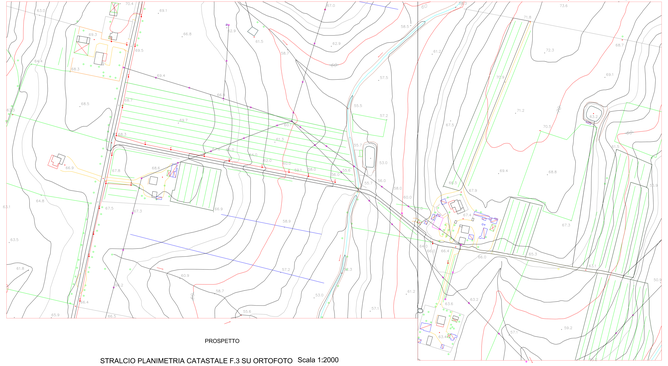

PROSPETTO

PARTICOLARE AREE DI SOSTA E SCAMBIO

Scala 1:1000

STRALCIO PLANIMETRIA CATASTALE F.3 SU ORTOFOTO

Scala 1:2000

SEZIONE TIPO

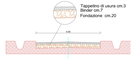

PLANIMETRIA E SEZIONI STRADA

Scala 1:1000

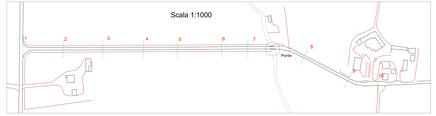

PROFILO ALTIMETRICO

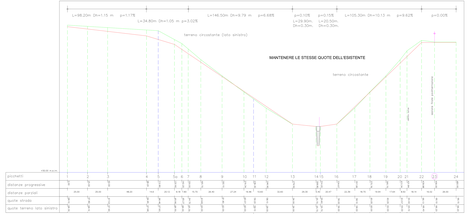

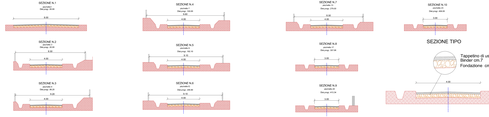

PLANIMETRIA PONTE

Scala 1:50

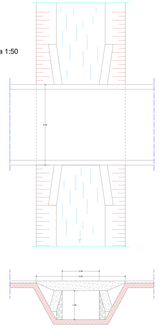

PARTICOLARE RAMPA E DEVIAZIONE FOSSO

PLANIMETRIA RAMPA

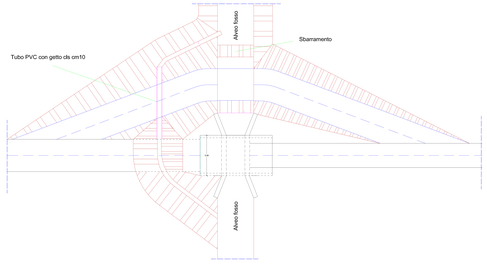

SEZIONE LONGITUDINALE RAMPA