COMUNE DI MONTALTO DI CASTRO

PROVINCIA DI VITERBO

UFFICIO DEMANIO MARITTIMO

REVISIONE
PIANO DI UTILIZZAZIONE DELL'ARENILE
vigente
in ambito demaniale marittimo

progetto definitivo - adozione preliminare

CIG. Z503780184. - Det. Dirigenziale N. 143 del 16-09-2022

RESPONSABILE DEL SERVIZIO: arch. Patricia Ciurluini

TECNICI INCARICATI: STRUTTURA S.R.L.
SOCIETÀ DI INGEGNERIA L.109/94 art. 17 comma 6 lettera b
L.MARE DUCA DEGLI ABRUZZI 84 - 00121 ROMA
TEL.06.56350346
WWW.STRUCTURA.IT

ARCH. ANDREA POZZI

ARCH. FABRIZIO PROPERZI

Elaborati di Progetto	Tavola
Tavole di Previsione del PUA	**P03**
RAPPORTO DI SCALA: 1:5'000 — FILE:	DATA: DICEMBRE 2022
NOTE	

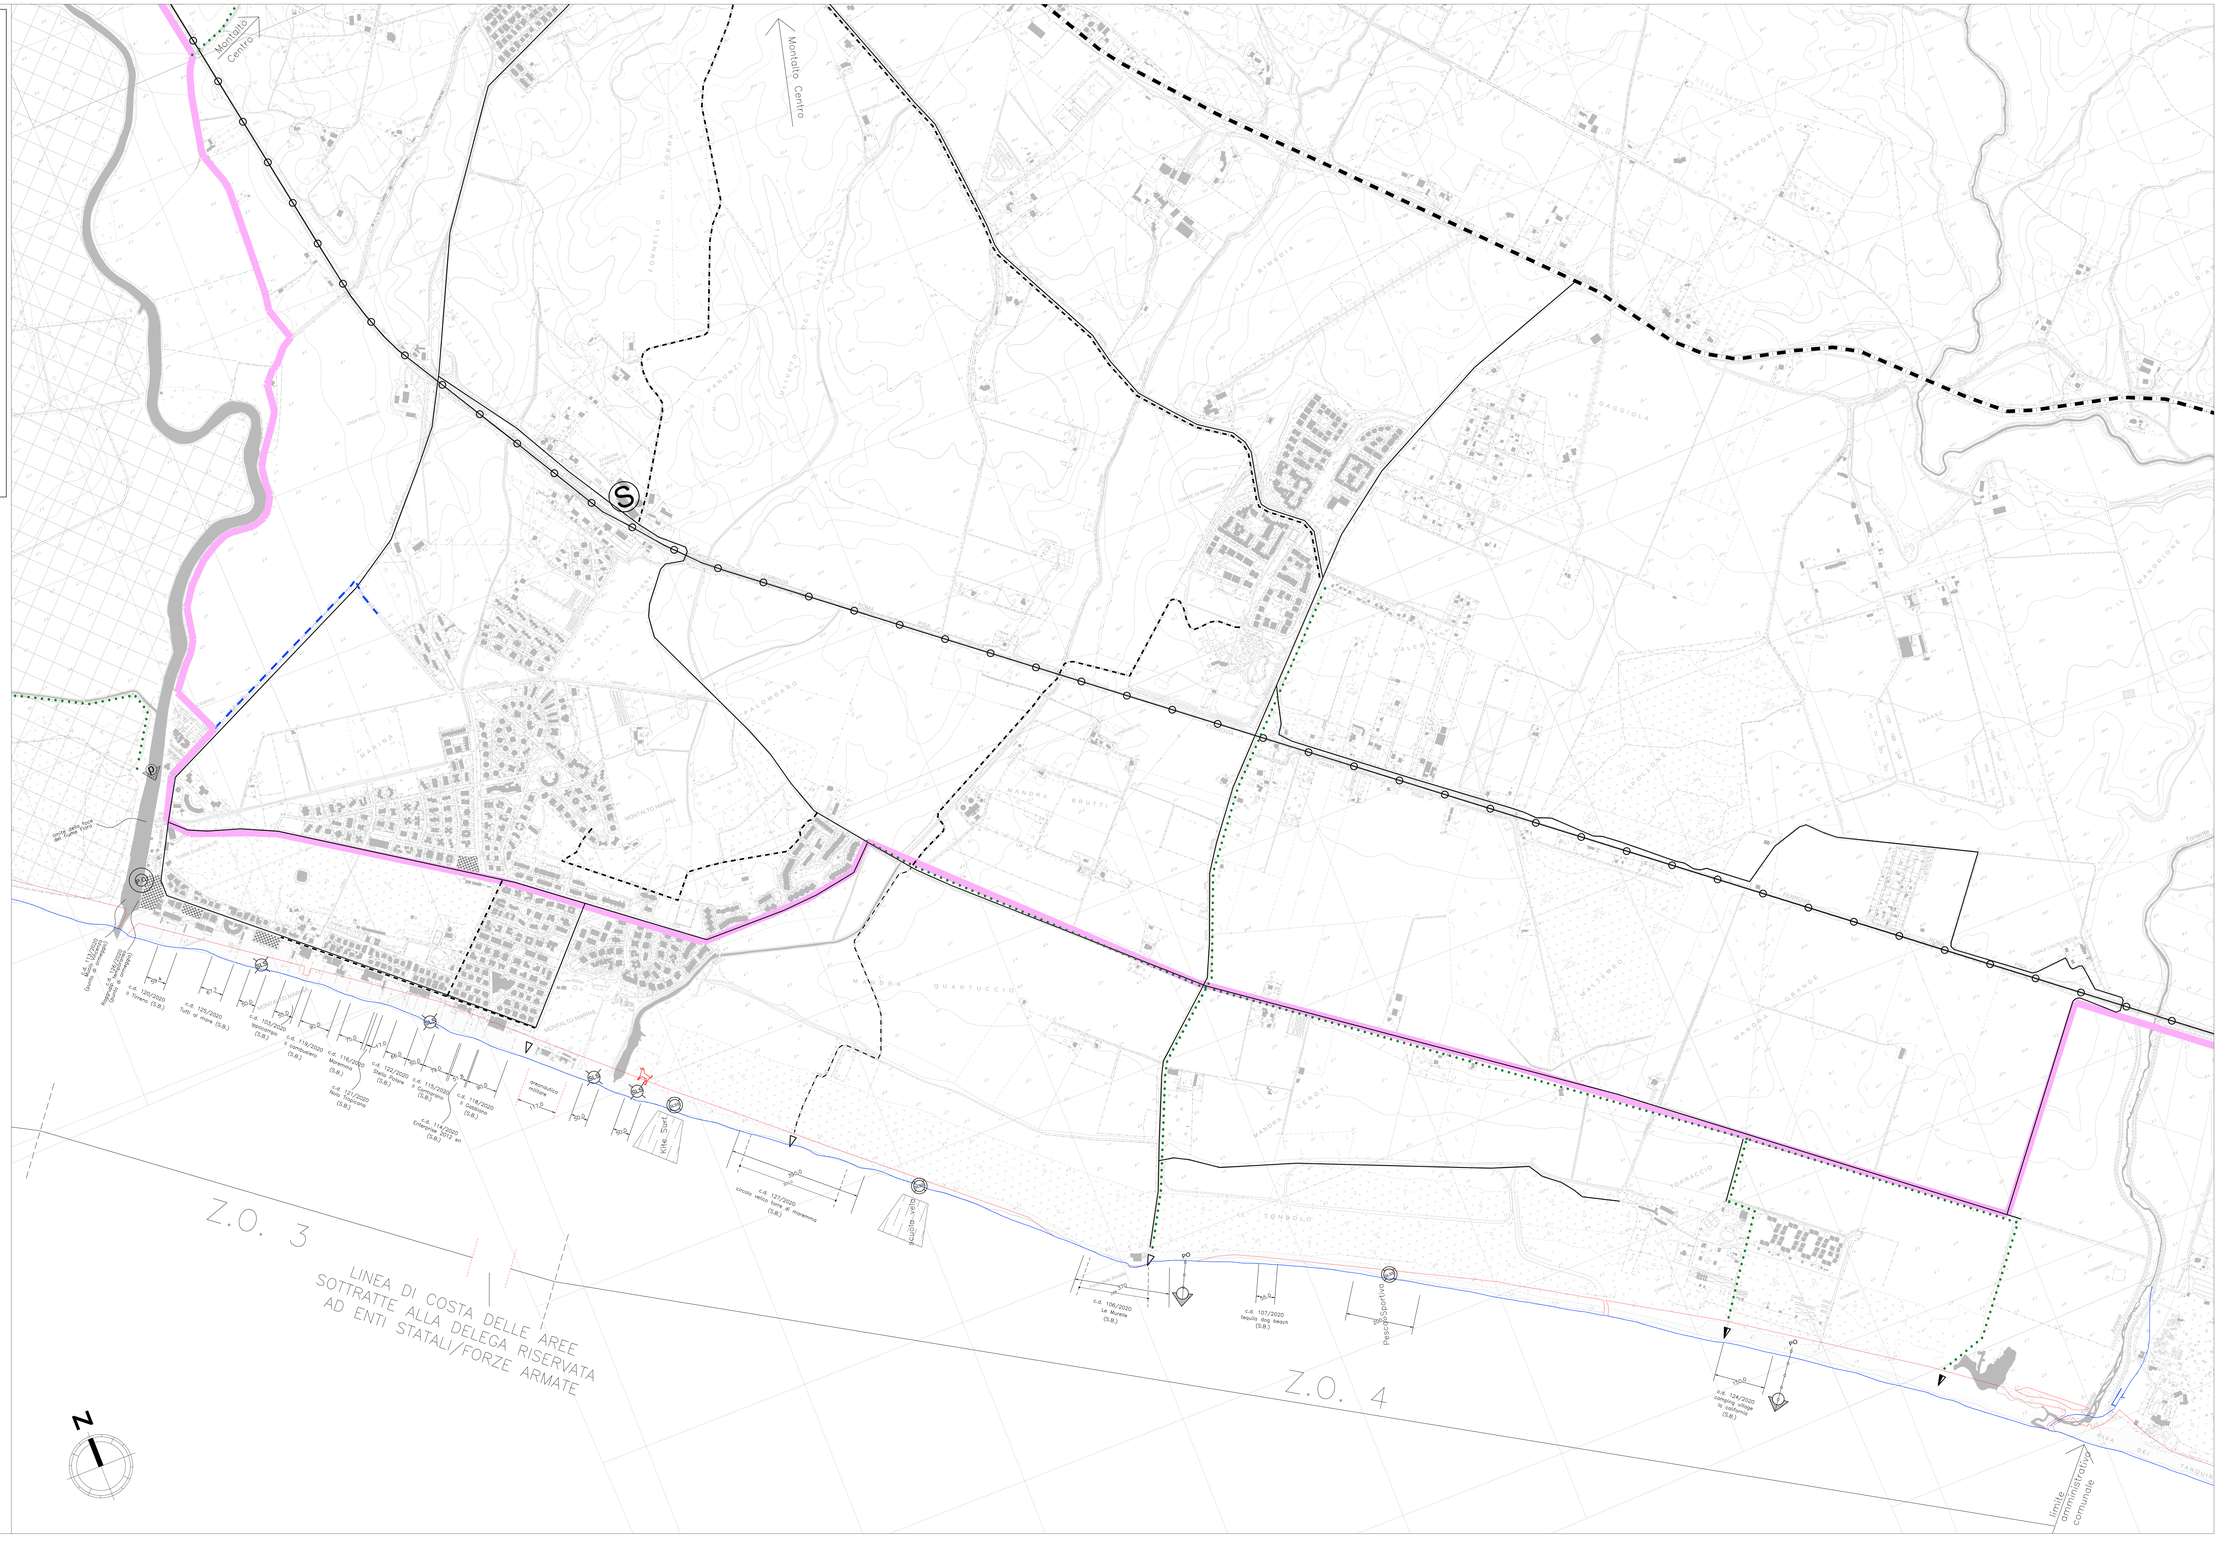

LEGENDA

- PO — PUNTO DI ORMEGGIO/ACCESSIBILITA'
- SID
- Linea di costa
- c.d. nv20nn — Concessioni Demaniali
- c.d. nv20nn — Concessioni Demaniali ampliate
- (S.B.) — Stabilimento Balneare esistente
- canale lancio attività di vela (Kite Surf, etc)
- spiagge libere con servizi di previsione
- spiagge libere con servizi di previsione destinate ad attività sportiva (pesca, attività di vela etc)
- esercizi di ristorazione
- nuovo stabilimento balneare
- punto di ormeggio lungo la foce del Flora
- PARCHEGGI PUBBLICI COMUNALI
- PARCHEGGI IN AFFITTO O COMODATO
- PONTE CICLO-PEDONALE
- accessibilità all'arenile (art 13 Reg. Regionale)
- accessibilità all'arenile di previsione (art 13 Reg. Regionale)
- VIABILITA' PRINCIPALE: VIA AURELIA
- VIABILITA' SECONDARIA
- CICLOVIA TIRRENICA
- pista ciclabile di indirizzo (finalizzata all'accessibilità dolce al mare)
- PISTE CICLABILI ESISTENTI
- PISTE CICLABILI IN CORSO DI ESECUZIONE
- FERROVIA
- STAZIONI FERROVIARIE NEL COMUNE DI MONTALTO DI CASTRO
- ARENILE DA DESTINARE ALL'ACCOGLIENZA DEGLI ANIMALI DA COMPAGNIA
- AREE DI PROPRIETA' PRIVATE IN ADIACENZA ALL'AREA DEMANIALE (Z.O.2)
- DIVIETO DI BALNEAZIONE E STAZIONAMENTO (CENTRALE TERMOELETTRICA - strutture destinate alla restituzione delle acque)