


PLANIMETRIA CATASTALE
Scala 1:500

Comune di Montalto di Castro
Stralcio del Foglio n. 61
Scala 1:2000

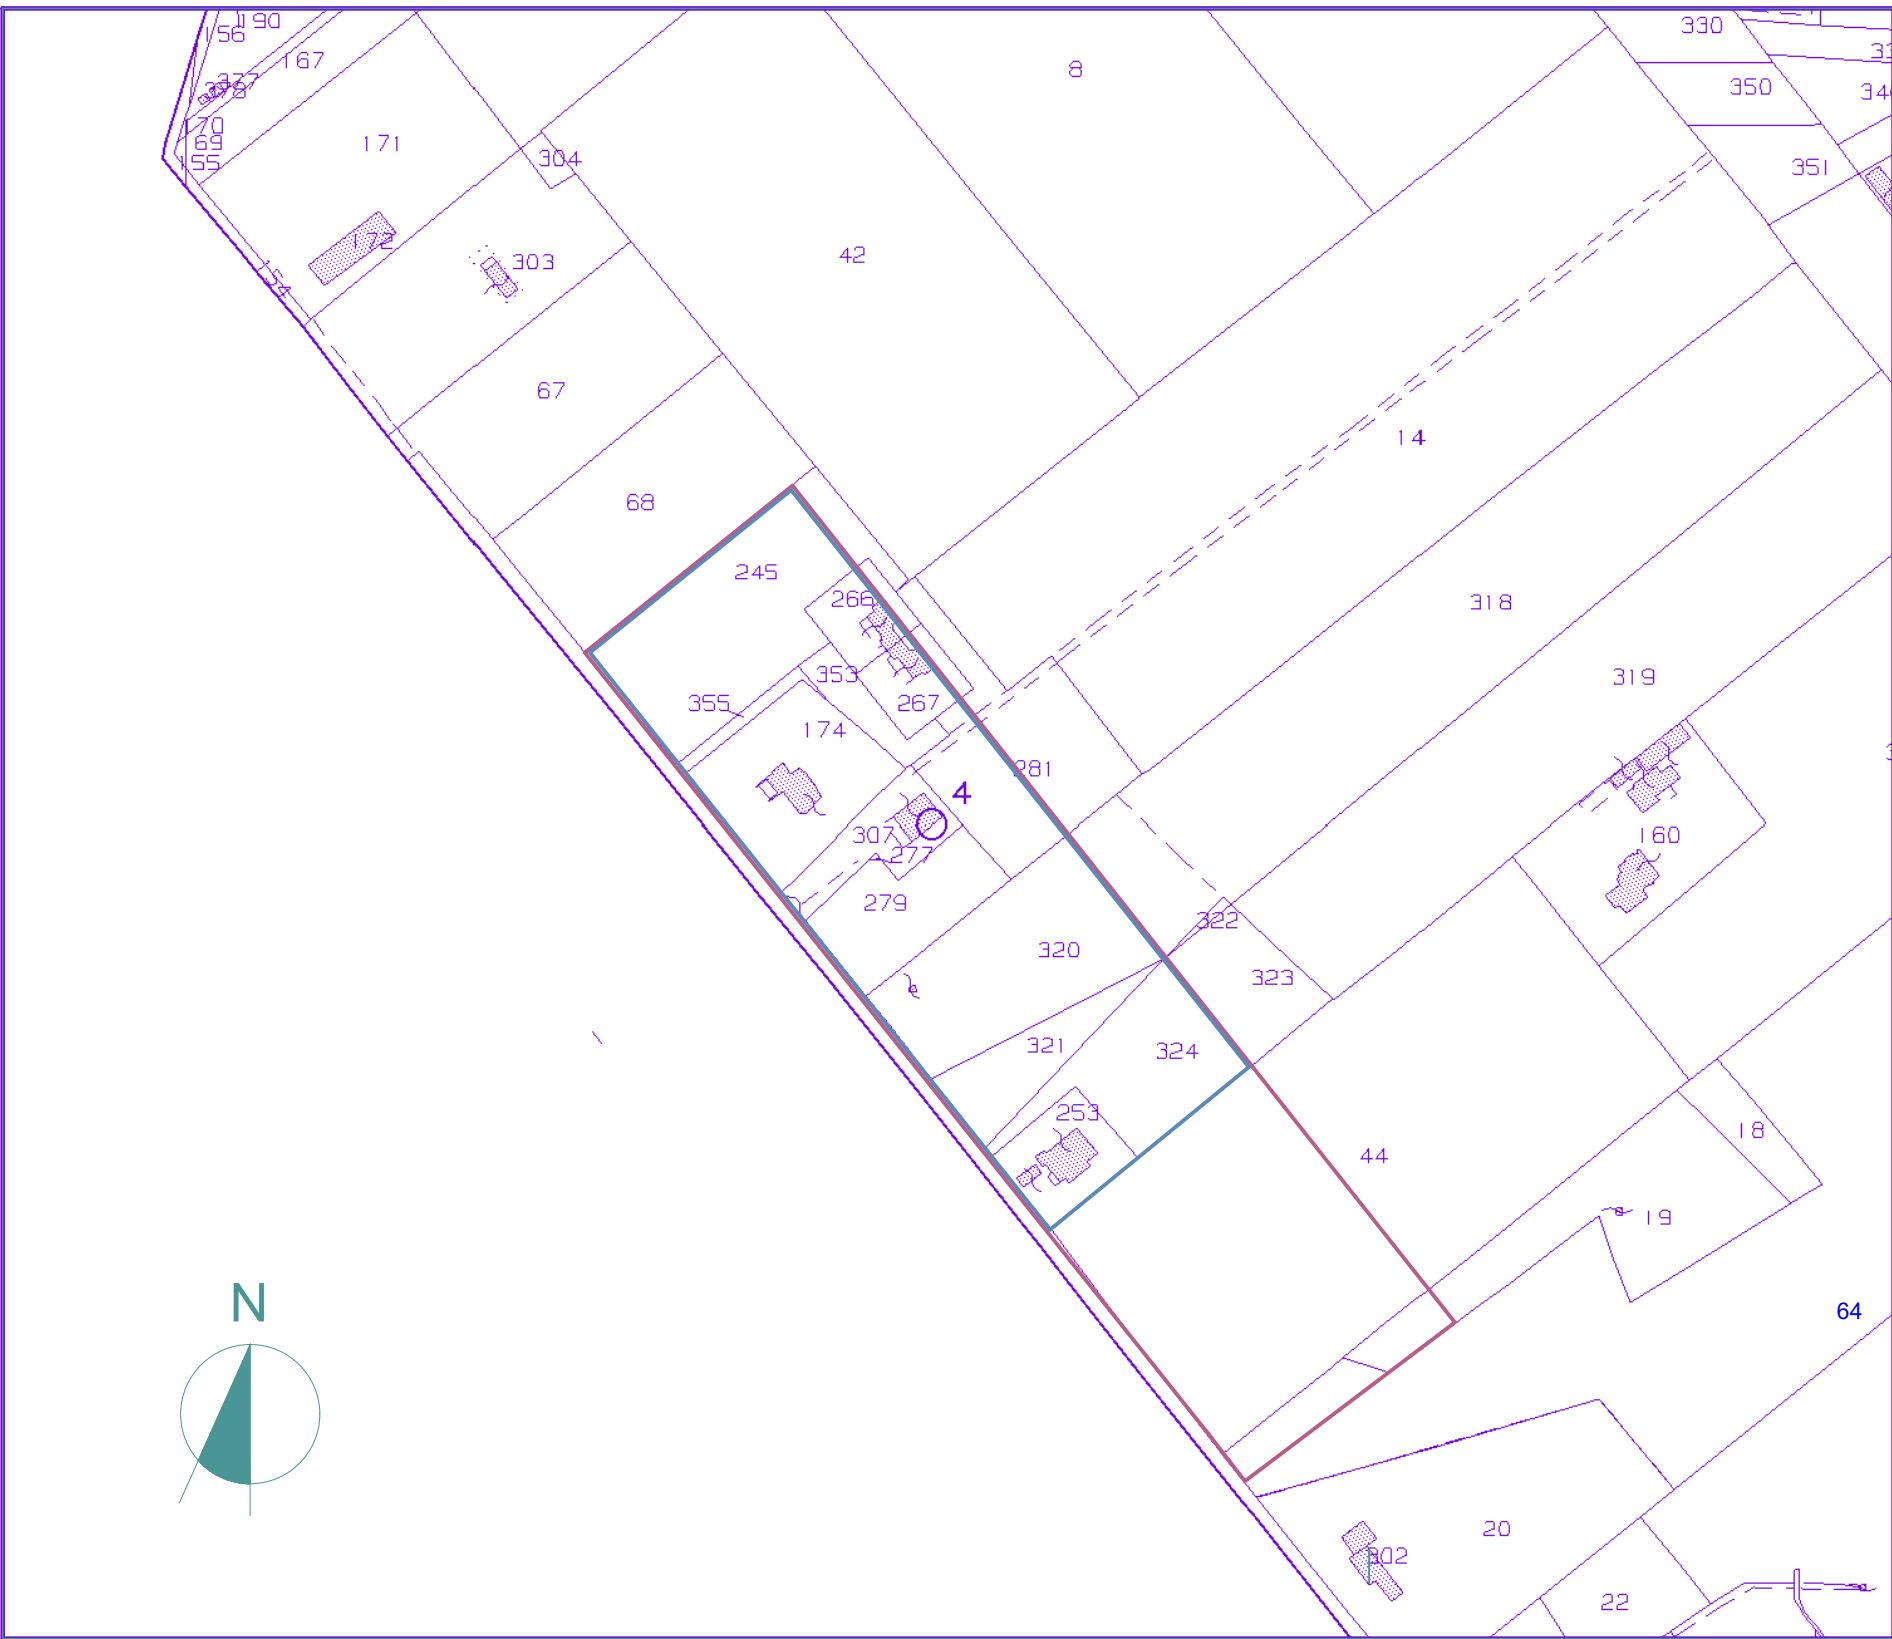

LEGENDA

- PERIMETRO AREA ZONA C3 di P.R.G.
- PERIMETRO Sub COMPARTO "A" oggetto del presente P.D.L.

ELENCO PARTICELLE Sub COMPARTO "A" oggetto del presente P.D.L.

174	277	320	353
245-p	279	321	355
253	281-p	322-p	
266-p	307	323-p	
267-p	318-p	324	

ELENCO PARTICELLE Sub COMPARTO "B" da attuare in fase successiva

19-p	44-p	64-p
------	------	------

- PERIMETRO Sub COMPARTO "B" da attuare in fase successiva

Comune di Montalto di Castro
Provincia di Viterbo

Piano di Lottizzazione Convenzionata
"Borghi Etruschi"



PROGETTAZIONE URBANISTICA

AMBITO DI INTERVENTO: Montalto di Castro - Strada di Campomorto		SCALA: 1: 2.000 1: 500
TAVOLA: 6-b PROGETTO	ELABORATO: PLANIMETRIA CATASTALE	Data: 18.03.2026
Aggiornamento coordinato e precisazioni grafico-descrittive		Rev: 29.04.2026
COMMITTENTE: Associazione Borghi Etruschi		PROGETTISTA: Ing. Fabrizio Mezzoprete