



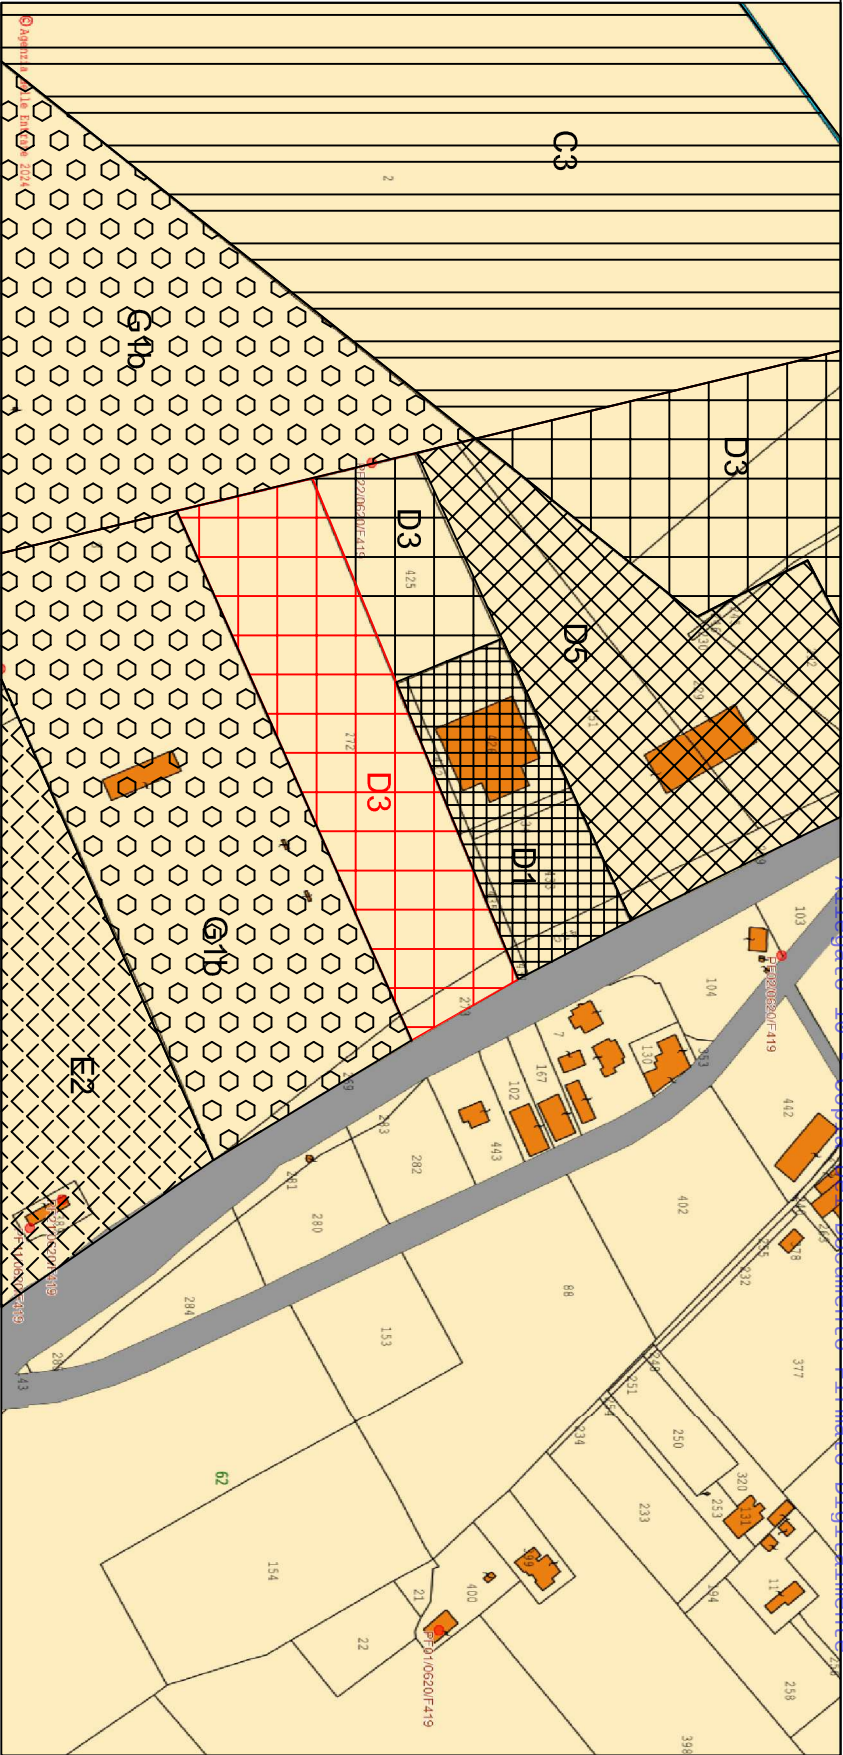

PRG vigente Stralcio Tav. 8a1 - Destinazione d'uso Commerciale - D3


- Norme Tecniche di Attuazione - D3**
- Attuazione mediante strumenti urbanistici preventivi di iniziativa privata
- IMC $\frac{1}{3}$ di ST
H max 10,50 ml
DC 10,50 ml
DS 10,50 ml
SMI Lotto minimo intervento 5.000 mq

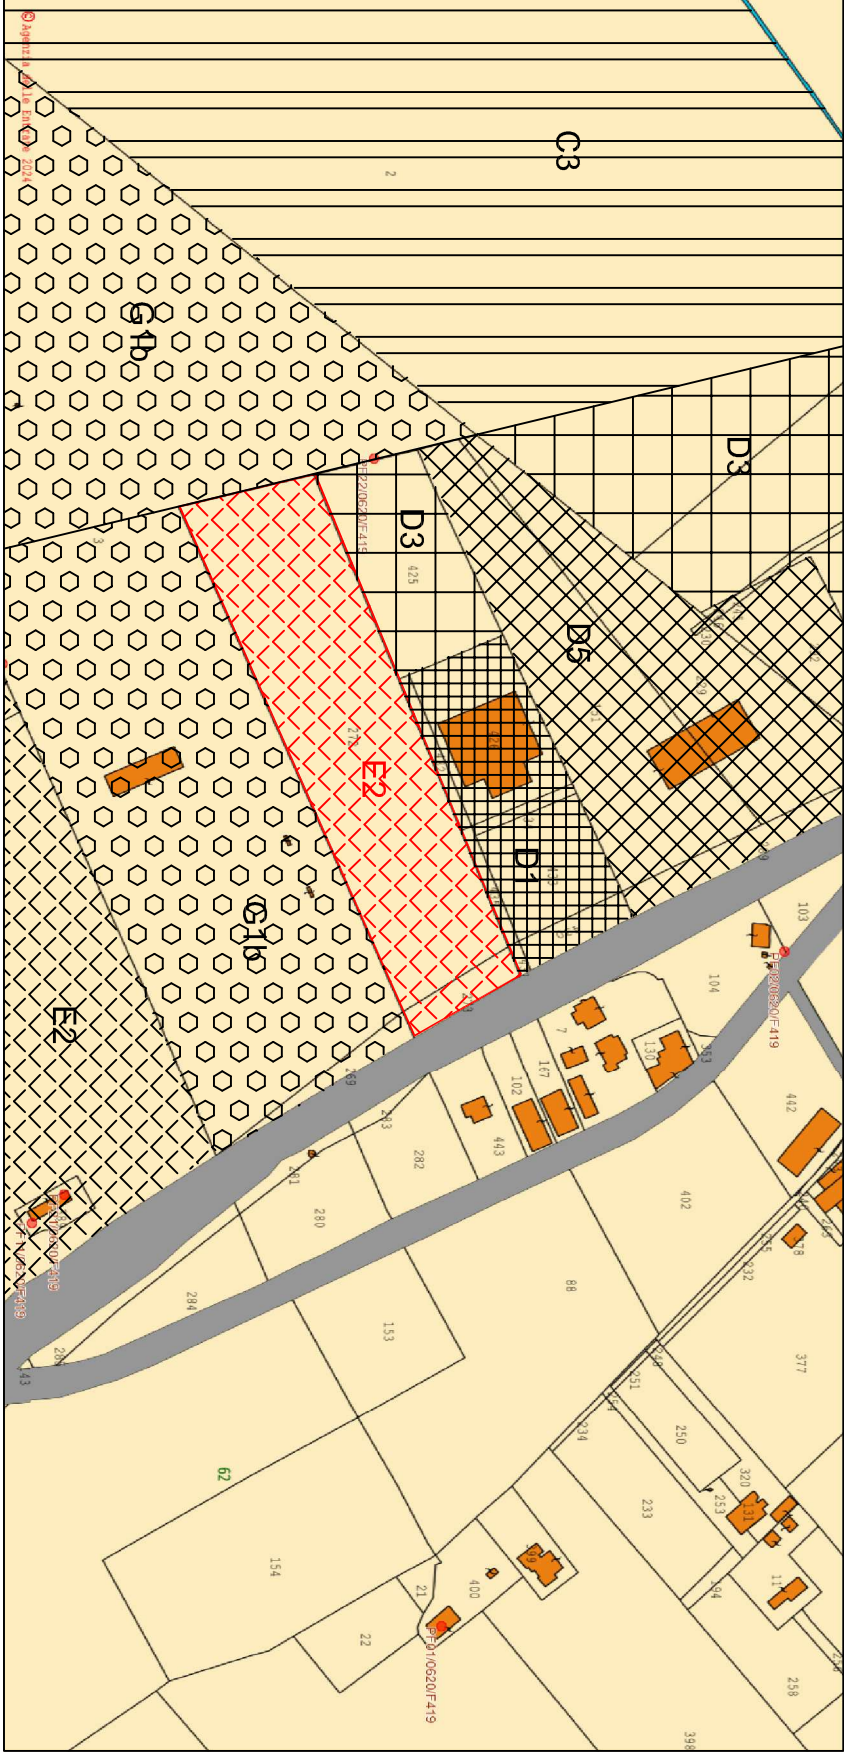

PRG variante Stralcio Tav. 8a1 - Destinazione d'uso Agricola - E2

- Norme Tecniche di Attuazione - E2**
- Edificazione mediante intervento diretto
- IFF 0,02 mc/mq residenziale
IFF 0,02 mc/mq agricolo
H max 10,50 ml
N° Piani 2
DC 10,00 ml (oppure a confine con pareti cieche salvo diritti di terzi)
DS 10,00 ml
SMI lotto minimo intervento 20.000 mq

- Legenda destinazione d'uso PRG**
- C3 - Espansione residenziale
D1 - Artigianale
D3 - Commerciale
D5 - Contratto d'area
E2 - Agricola
G1b - Verde pubblico sportivo

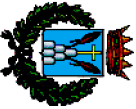	Comune di Montalto di Castro	Variantе Urbanistica Declassificazione da zona D3 a zona E2	Proponente Cipolla Emanuela Cipolla Roberto	Progettista Arch. G. Pierini	Inquadramento Urbanistico - PRG / Catasto TAV. A.Tec. 10.1	
					Aggiornamento 06/05/2024	