



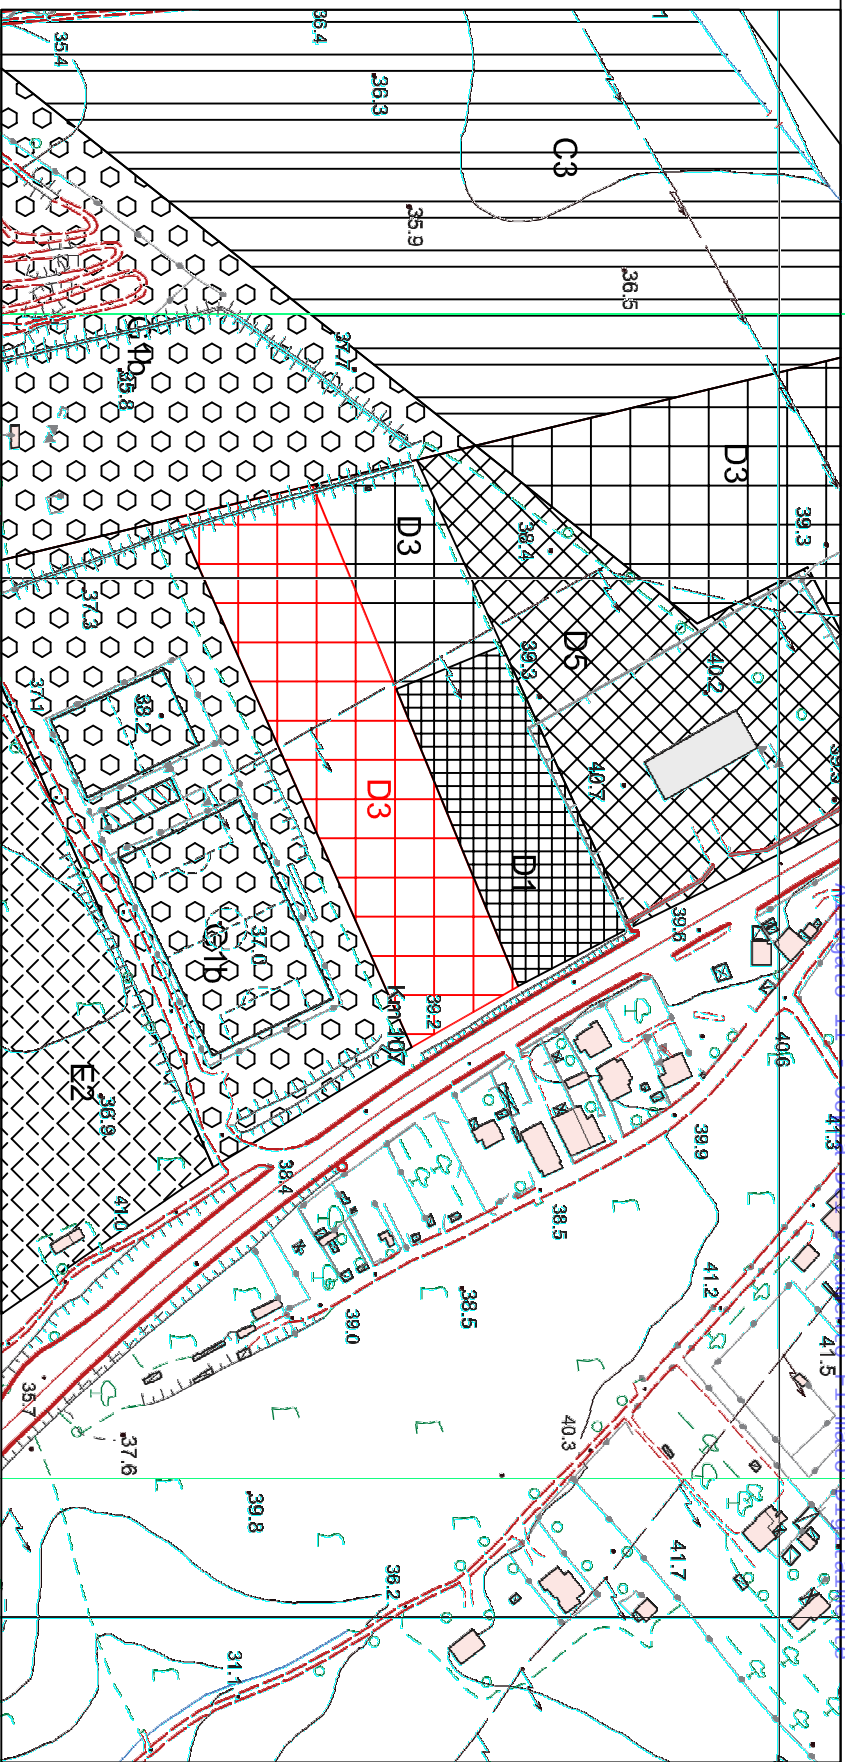


PRG vigente Stralcio Tav. 8a1 - Destinazione d'uso Commerciale - D3

- Norme Tecniche di Attuazione - D3
- Attuazione mediante strumenti urbanistici preventivi di iniziativa privata
- | | |
|-------|-----------|
| IMC | 1/3 di ST |
| H max | 10,50 ml |
| DC | 10,50 ml |
| DS | 10,50 ml |
- SMI Lotto minimo intervento 5.000 mq

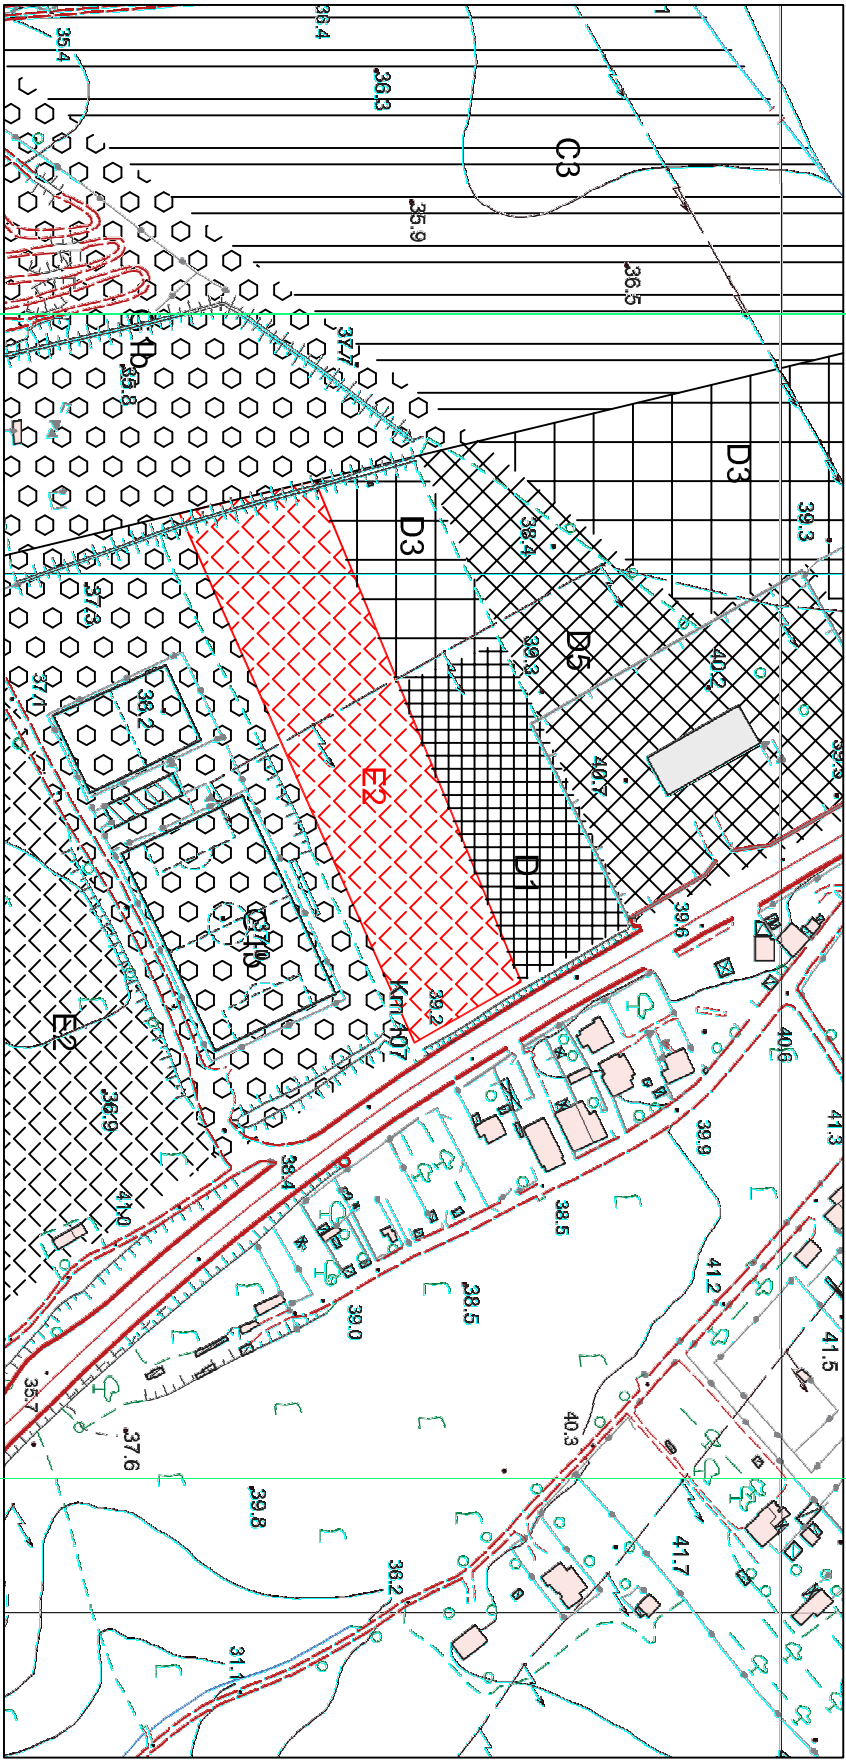

PRG variante Stralcio Tav. 8a1 - Destinazione d'uso Agricola - E2

- Norme Tecniche di Attuazione - E2
- Edificazione mediante intervento diretto
- | | |
|----------|--|
| IFF | 0,02 mc/mq residenziale |
| IFF | 0,02 mc/mq agricolo |
| H max | 10,50 ml |
| N° Piani | 2 |
| DC | 10,00 ml (oppure a confine con pareti cieche salvo diritti di terzi) |
| DS | 10,00 ml |
- SMI lotto minimo intervento 20.000 mq
- Legenda destinazione d'uso PRG
- C3 - Espansione residenziale
 - D1 - Artigianale
 - D3 - Commerciale
 - D5 - Contratto d'area
 - E2 - Agricola
 - G1b - Verde pubblico sportivo

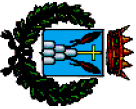	Comune di Montalto di Castro	Variantе Urbanistica Declassificazione da zona D3 a zona E2	Proponente Cipolla Emanuela Cipolla Roberto	Progettista Arch. G. Pierini	Inquadramento Urbanistico - PRG / CTR TAV. A.Tec. 10.2
					Aggiornamento 06/05/2024