



SEZ. A

 


SEZ. B

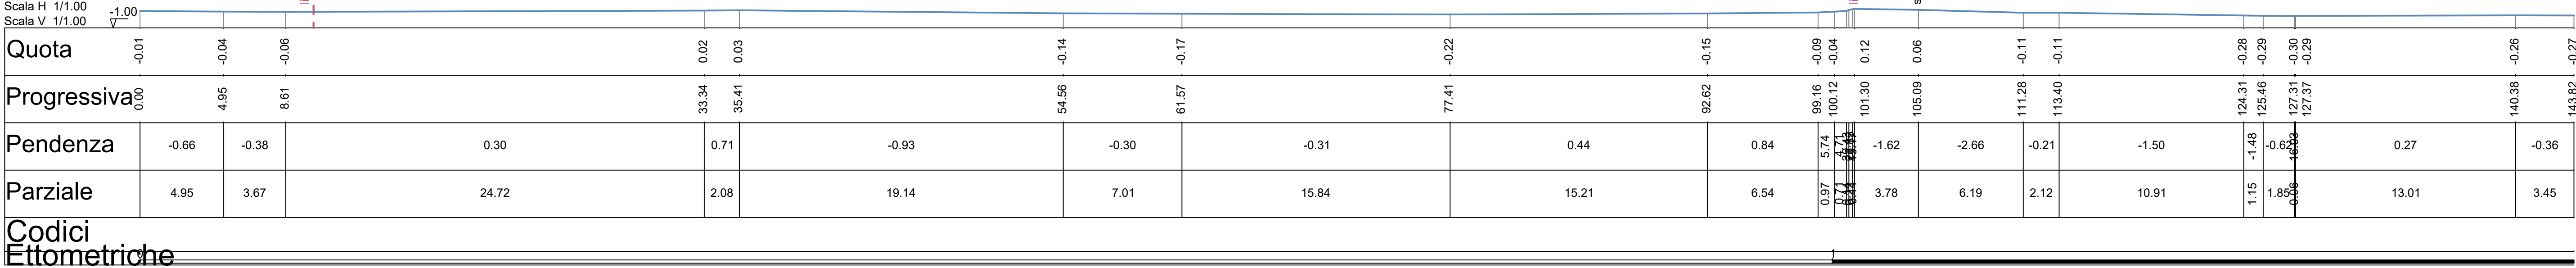


SEZIONI PIANO QUOTATO

Scala 1:200

SEZ. C

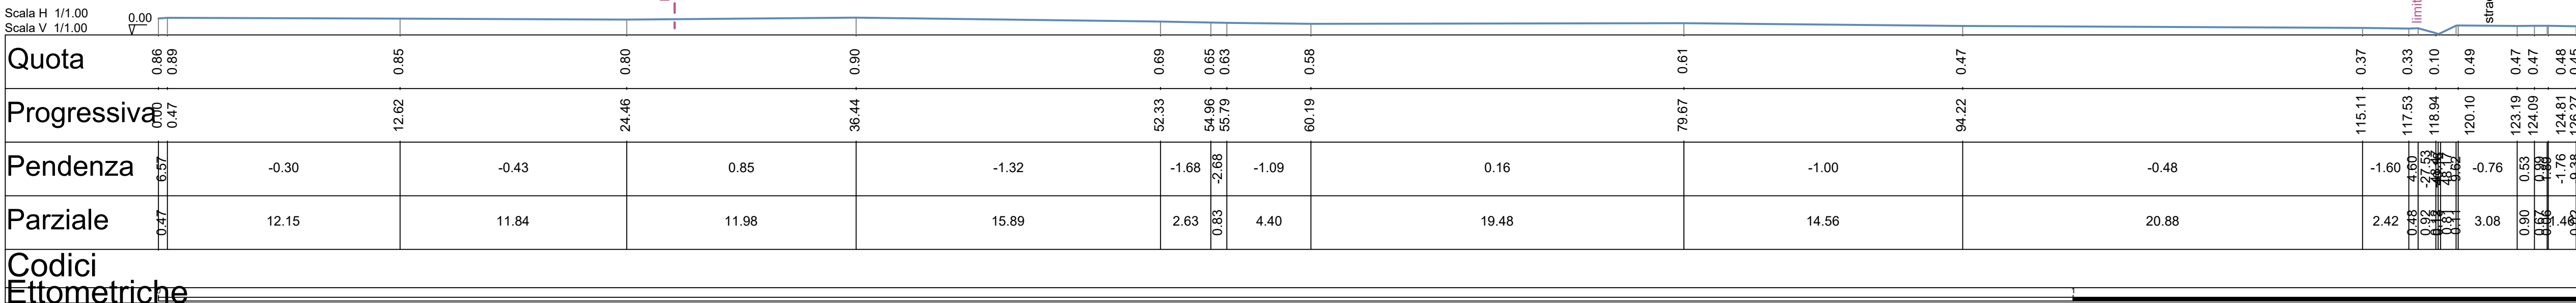

SEZ. D

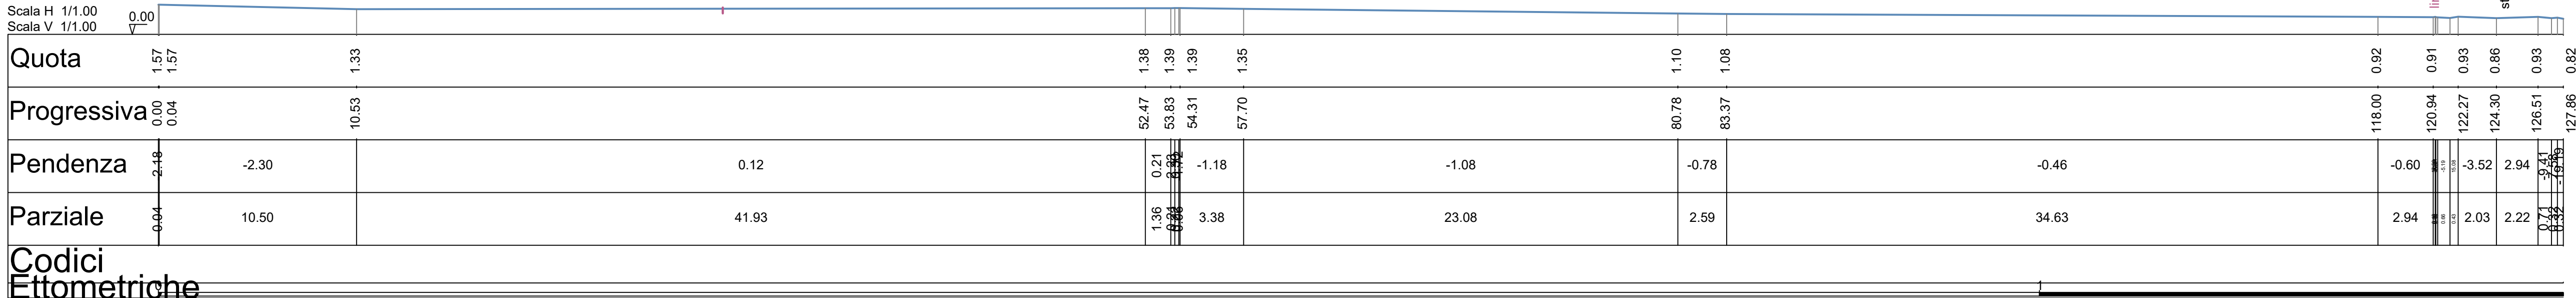

Comune di Montalto di Castro
Provincia di Viterbo

Piano di Lottizzazione Convenzionata
"Borghi Etruschi"



PROGETTAZIONE URBANISTICA

AMBITO DI INTERVENTO:

Montalto di Castro - Strada di Campomorto

TAVOLA:

8-b PROGETTO SEZIONI PIANO QUOTATO

Aggiornamento coordinato e precisazioni grafico-descrittive

COMMITTENTE:
Associazione Borghi Etruschi

PROGETTISTA:
Ing. Fabrizio Mezzoprete



Mezzoprete Ingegneria Architettura - 01014 Montalto di Castro (VT) - Via dei Volani n° 18 - Cell. 368 - 3184145 e-mail: studio.mezzoprete@gmail.com