

LEGENDA P.A.I. Adottato (Del. AUBAC n° 57del 31-07-2025)

LEGENDA

P3 - Fascia a pericolosità elevata

P2 - Fascia a pericolosità media (aree soggette a disciplina P3 come da Allegato 3 N.t.a.)

P2 - Fascia a pericolosità media

P1 - Fascia a pericolosità bassa

Aree a pericolosità e/o rischio residuo (aree soggette a disciplina P1 art.12 co.4 N.t.a.)

Aree di bonifica di attenzione (aree soggette a disciplina P2 art.14 co.2 N.t.a.)

Aree a potenziale rischio significativo di alluvione



Bacino Interregionale del Fiume Fiora

PIANO DI ASSETTO IDROGEOLOGICO

Legge 18 maggio 1989 n. 183 art. 17 comma 6 - ter, Legge 3 agosto 1998 n. 267 modificata con Legge 13 luglio 1999 n. 226 e Legge 11 dicembre 2000 n. 365


TAVOLE N° 8.1-8.26

CARTA DI TUTELA
DEL TERRITORIO

Scala 1:25.000

IL SEGRETARIO GENERALE
Dott. Erasmo D'Angelis

QUADRO DI UNIONE DELLE TAVOLE

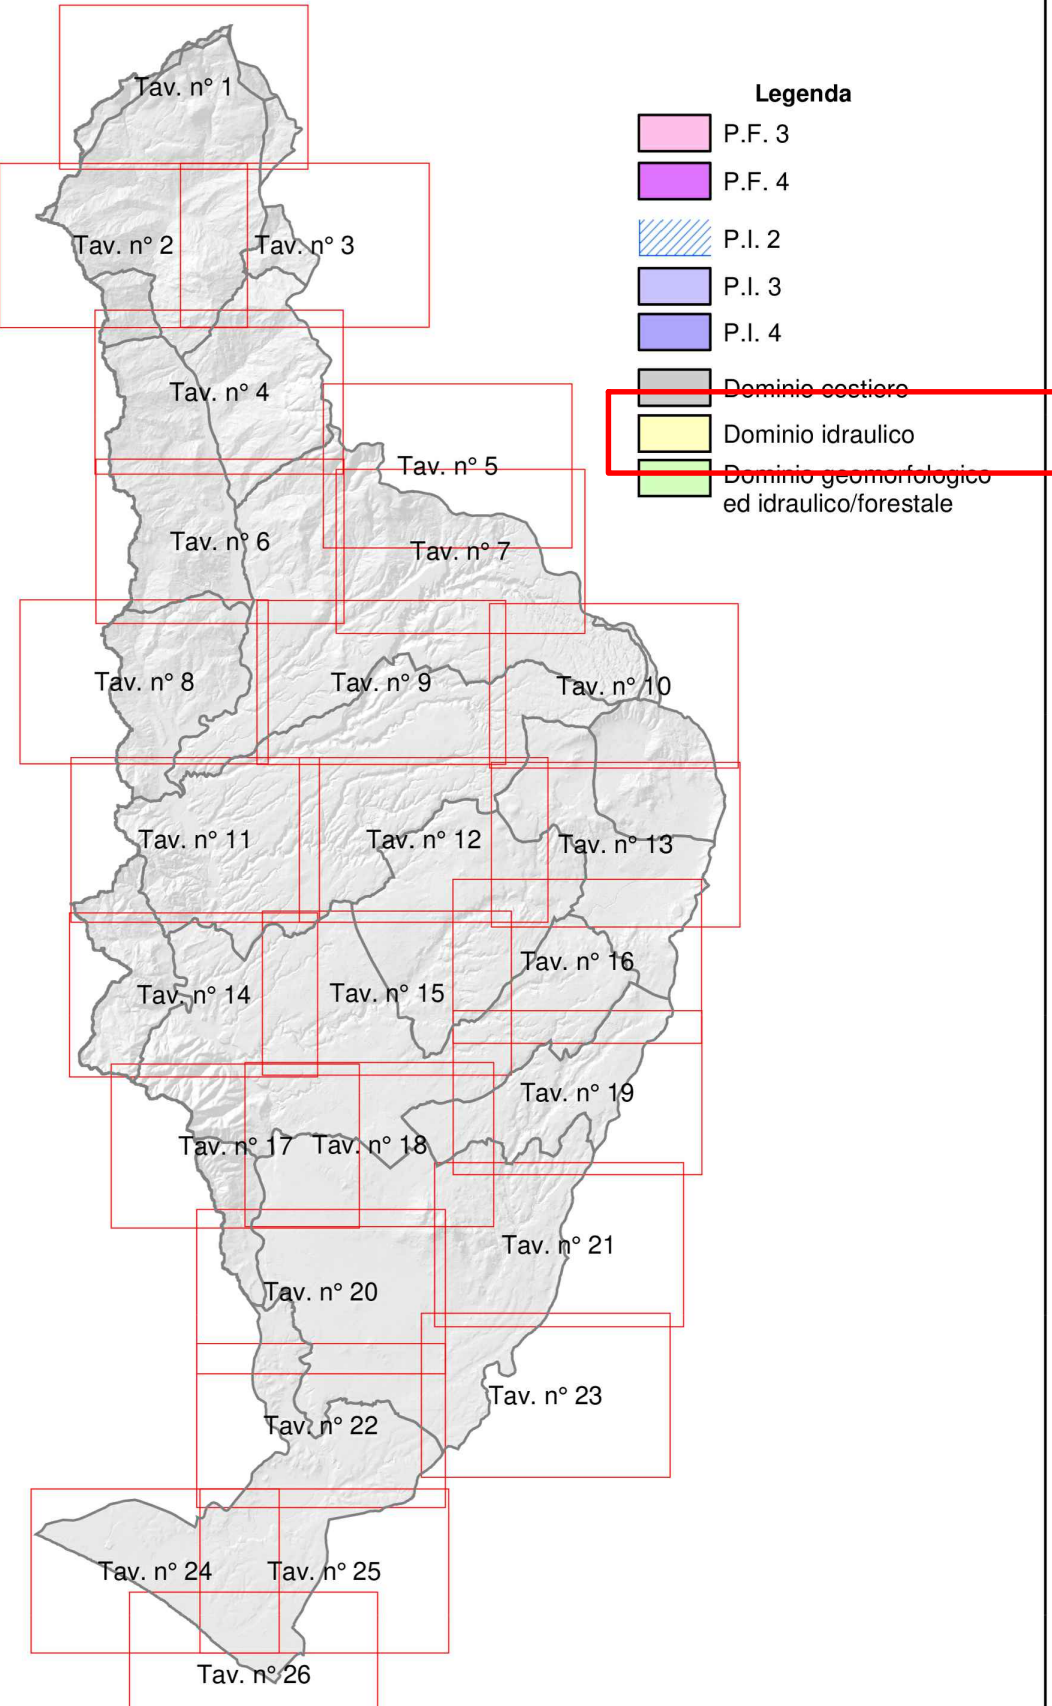

REGIONE
TOSCANA



REGIONE
LAZIO

Autorità di Bacino Interregionale
del Fiume Fiora

PIANO DI ASSETTO IDROGEOLOGICO

Legge 18 maggio 1989 n. 183 art. 17 comma 6 - ter, Legge 3 agosto 1998 n. 267 modificata con Legge 13 luglio 1999 n. 226 e Legge 11 dicembre 2000 n. 365

TAVOLE N° 8.1-8.26


CARTA DI TUTELA
DEL TERRITORIO

Scala 1:25.000

Il Presidente del Comitato Istituzionale
Assessore Angelo Bonelli



Il Segretario Generale
Dott. Ing. Francesco Pistone

QUADRO DI UNIONE DELLE TAVOLE

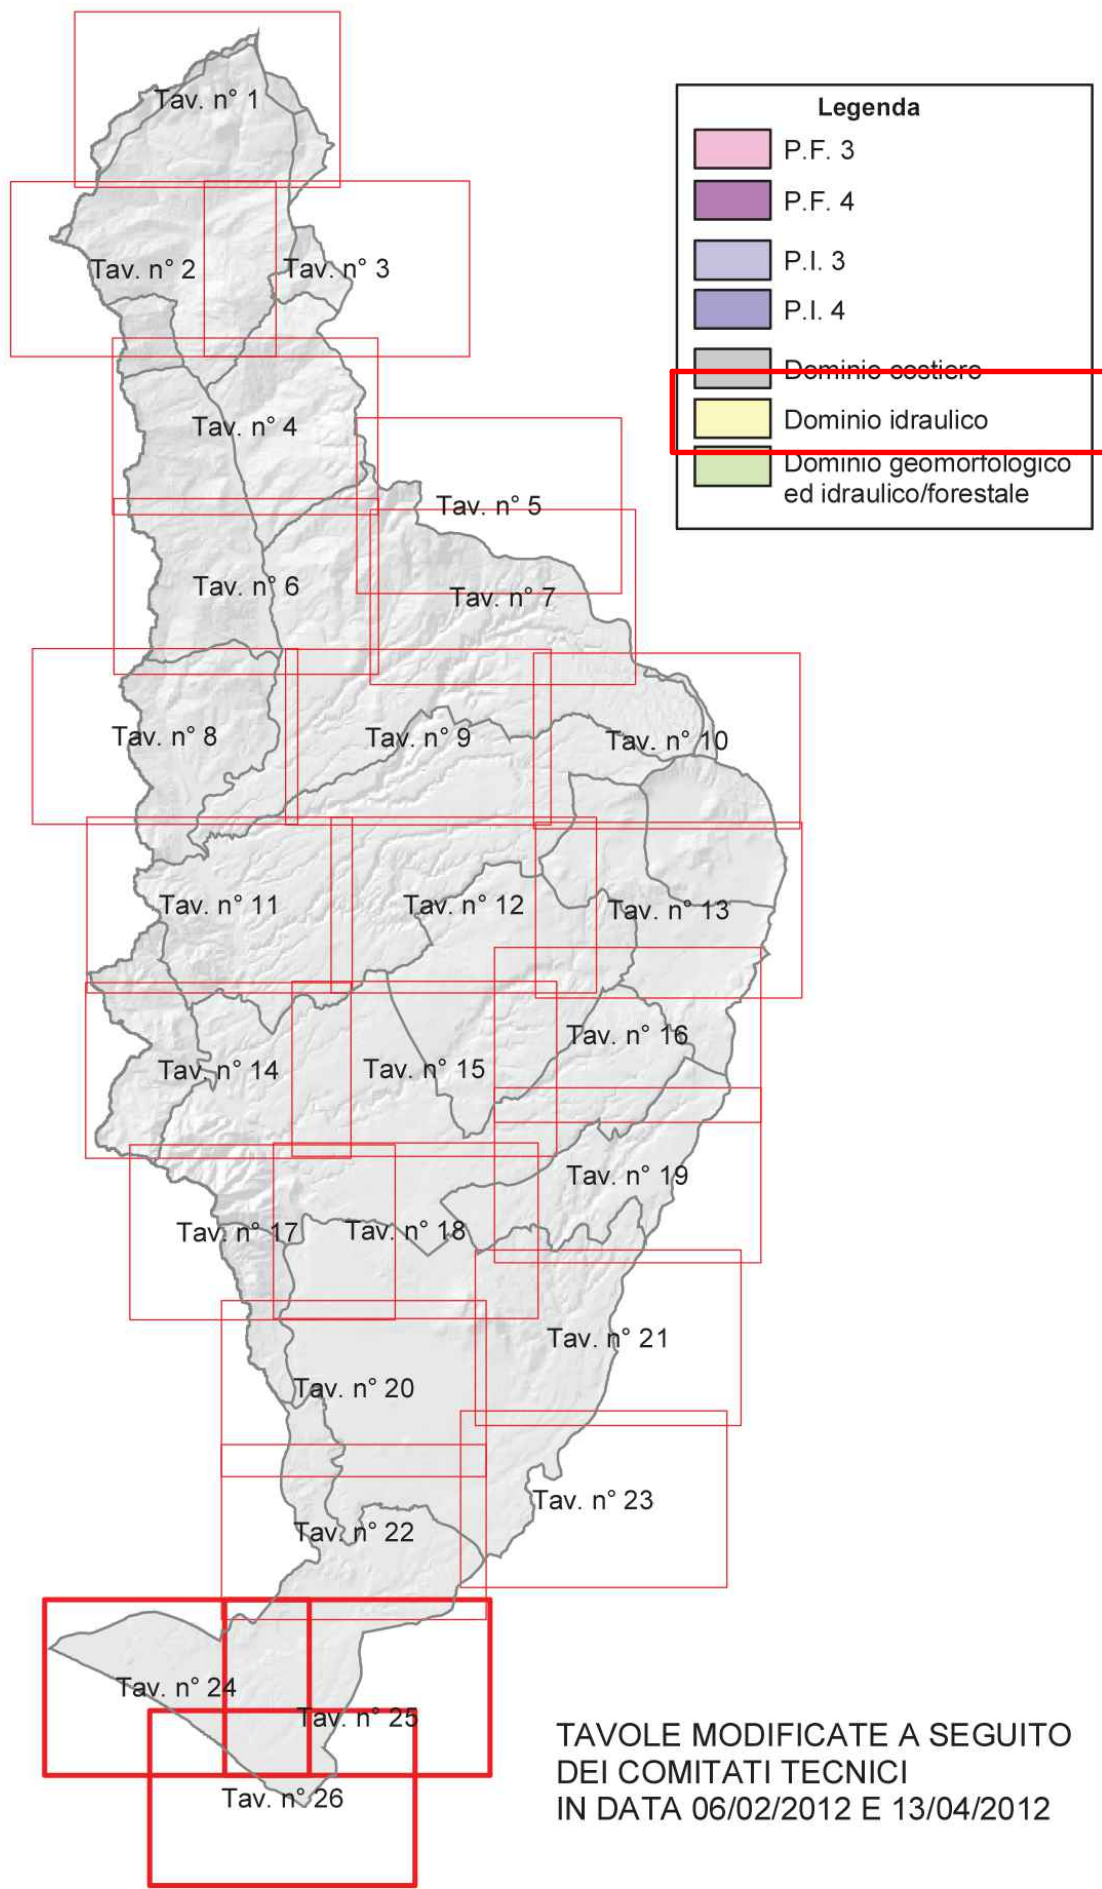


TAVOLE MODIFICATE A SEGUITO
DEI COMITATI TECNICI
IN DATA 06/02/2012 E 13/04/2012

STRALCI P.A.I. Adottato (Del. AUBAC n° 57del 31-07-2025)

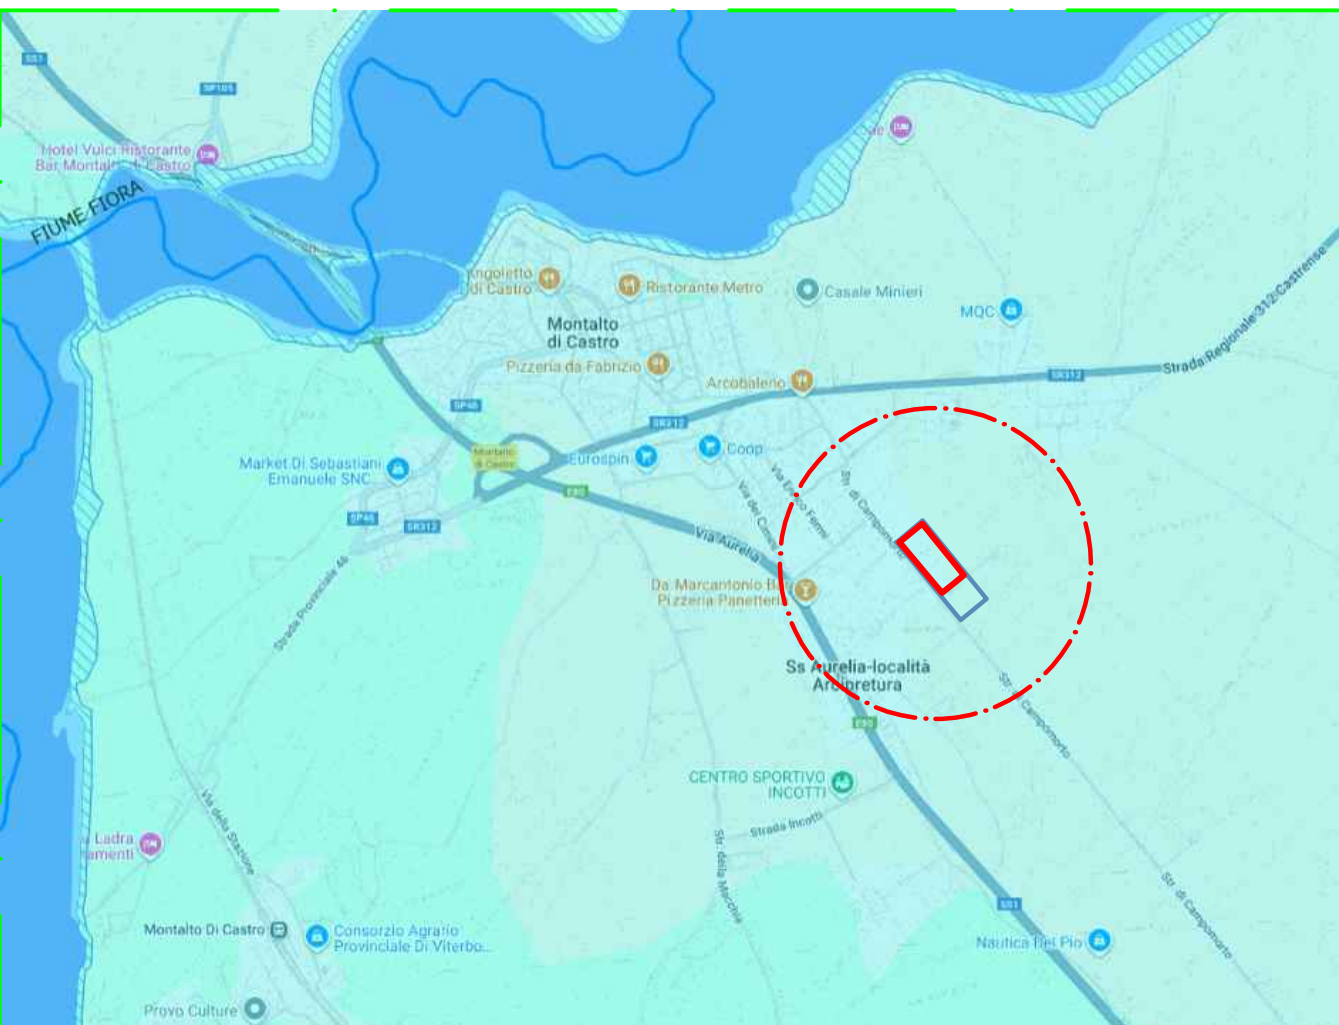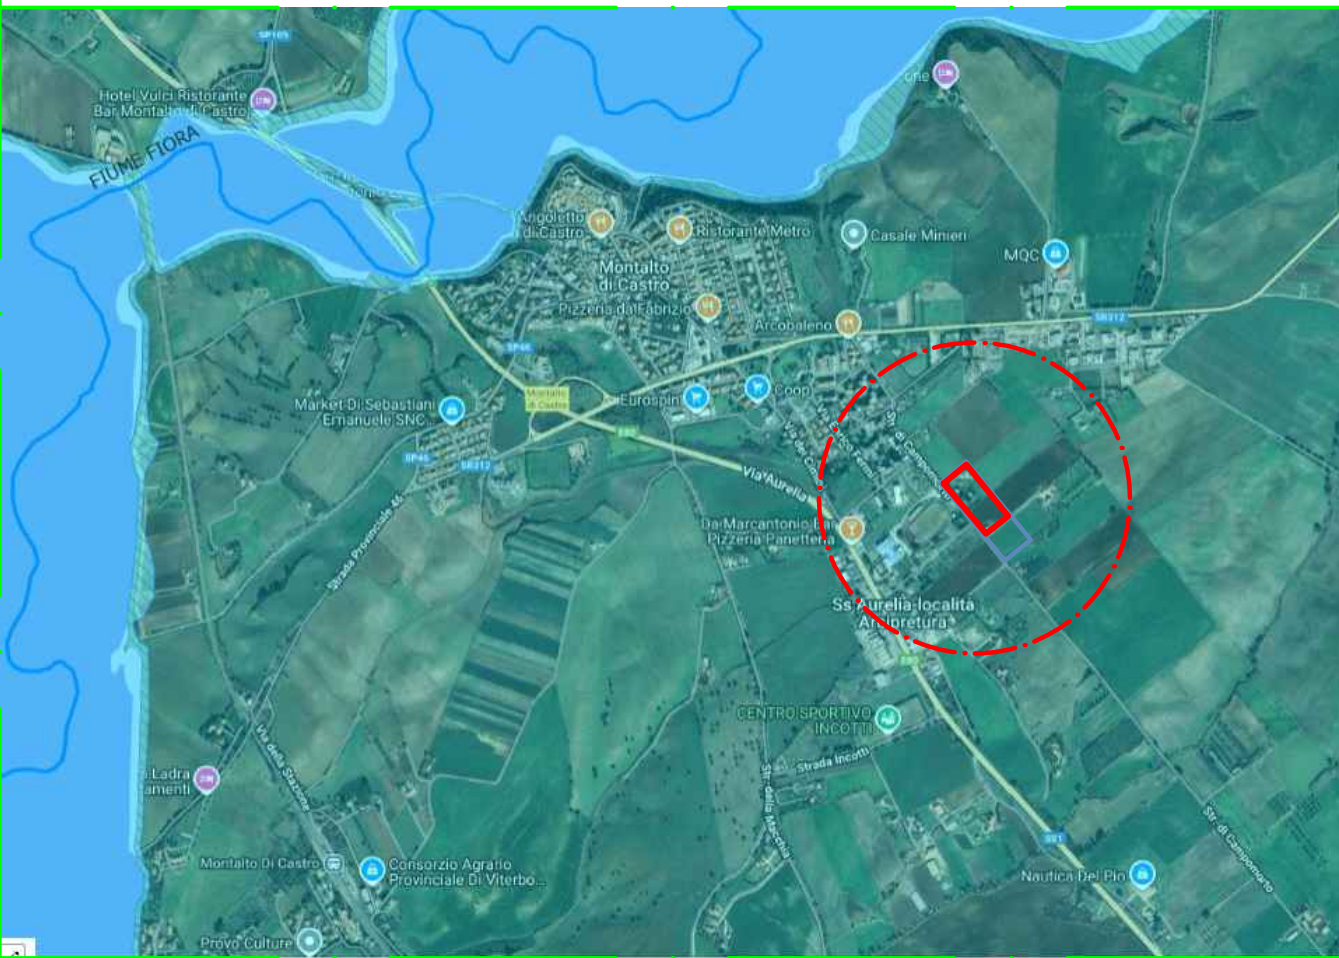

STRALCIO P.A.I. Tav. 8.25 (D.C.R. n°20 del 20-06-2012)
(Proposta aggiornamento D.S. n° 94 del 30-06-2020)

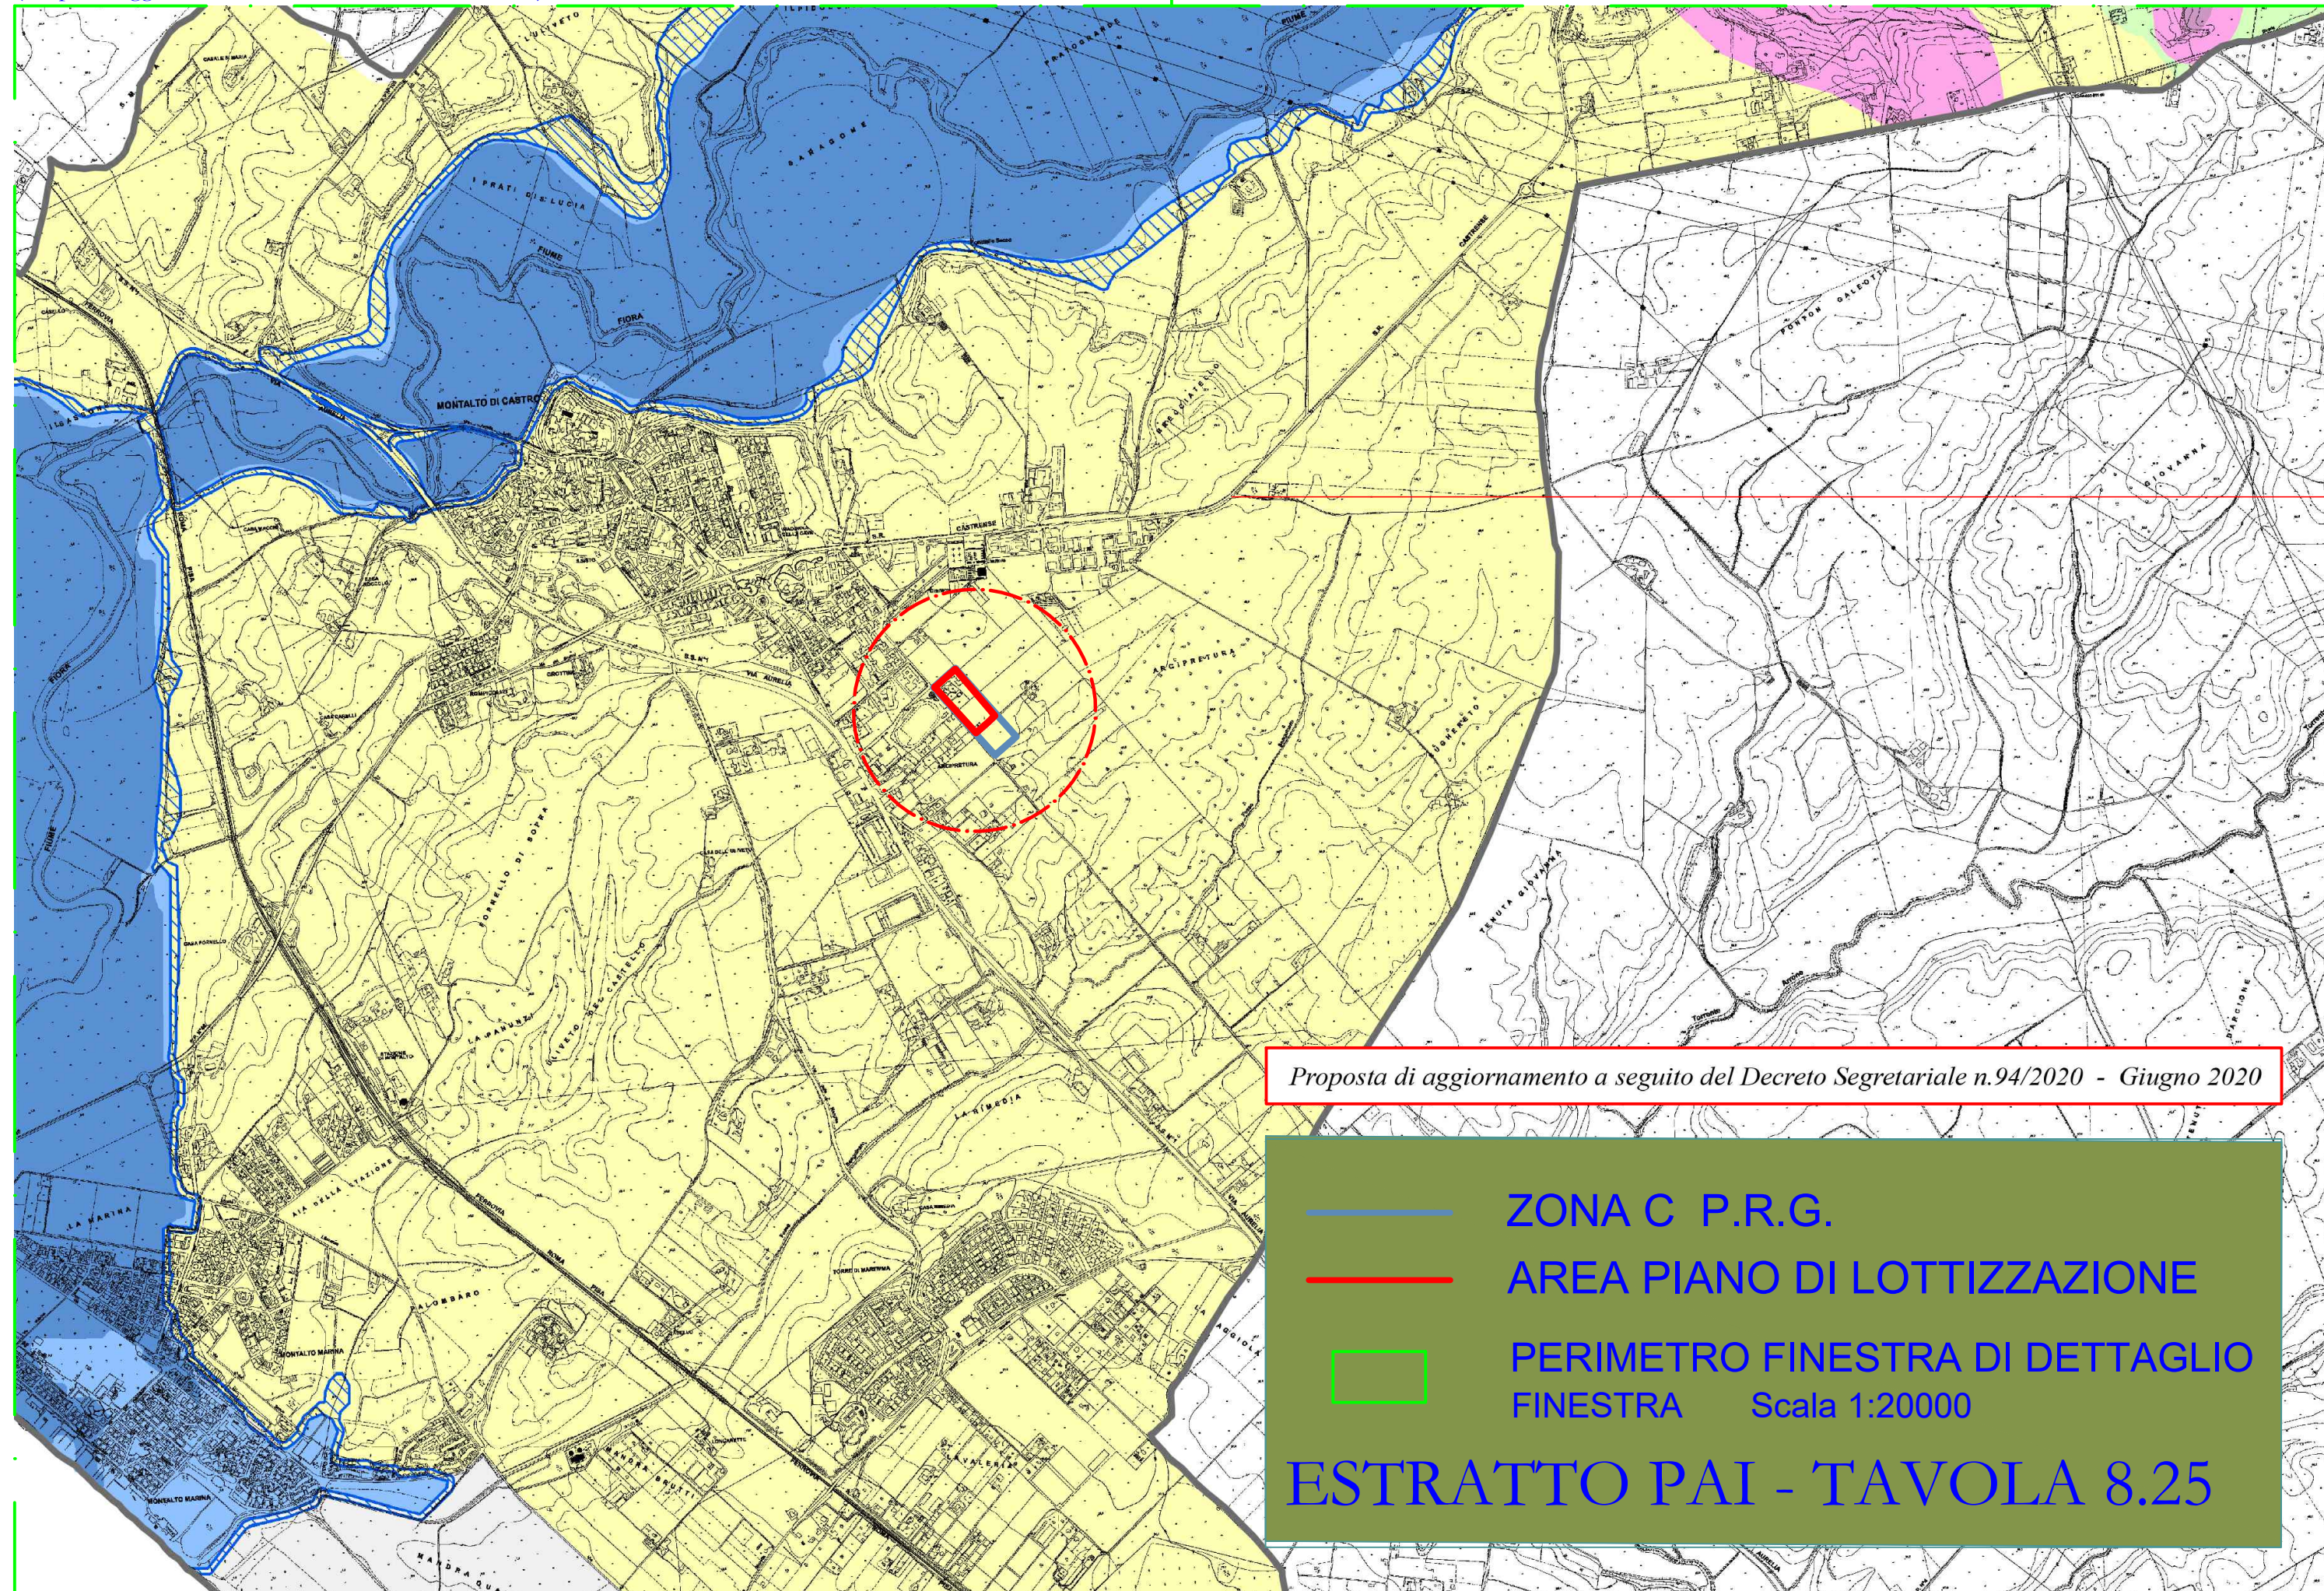


Proposta di aggiornamento a seguito del Decreto Segretariale n.94/2020 - Giugno 2020

ZONA C P.R.G.
AREA PIANO DI LOTTIZZAZIONE
PERIMETRO FINESTRA DI DETTAGLIO
FINESTRA Scala 1:20000

ESTRATTO PAI - TAVOLA 8.25

STRALCIO P.A.I. Tav. 8.25 (D.C.R. n°20 del 20-06-2012)

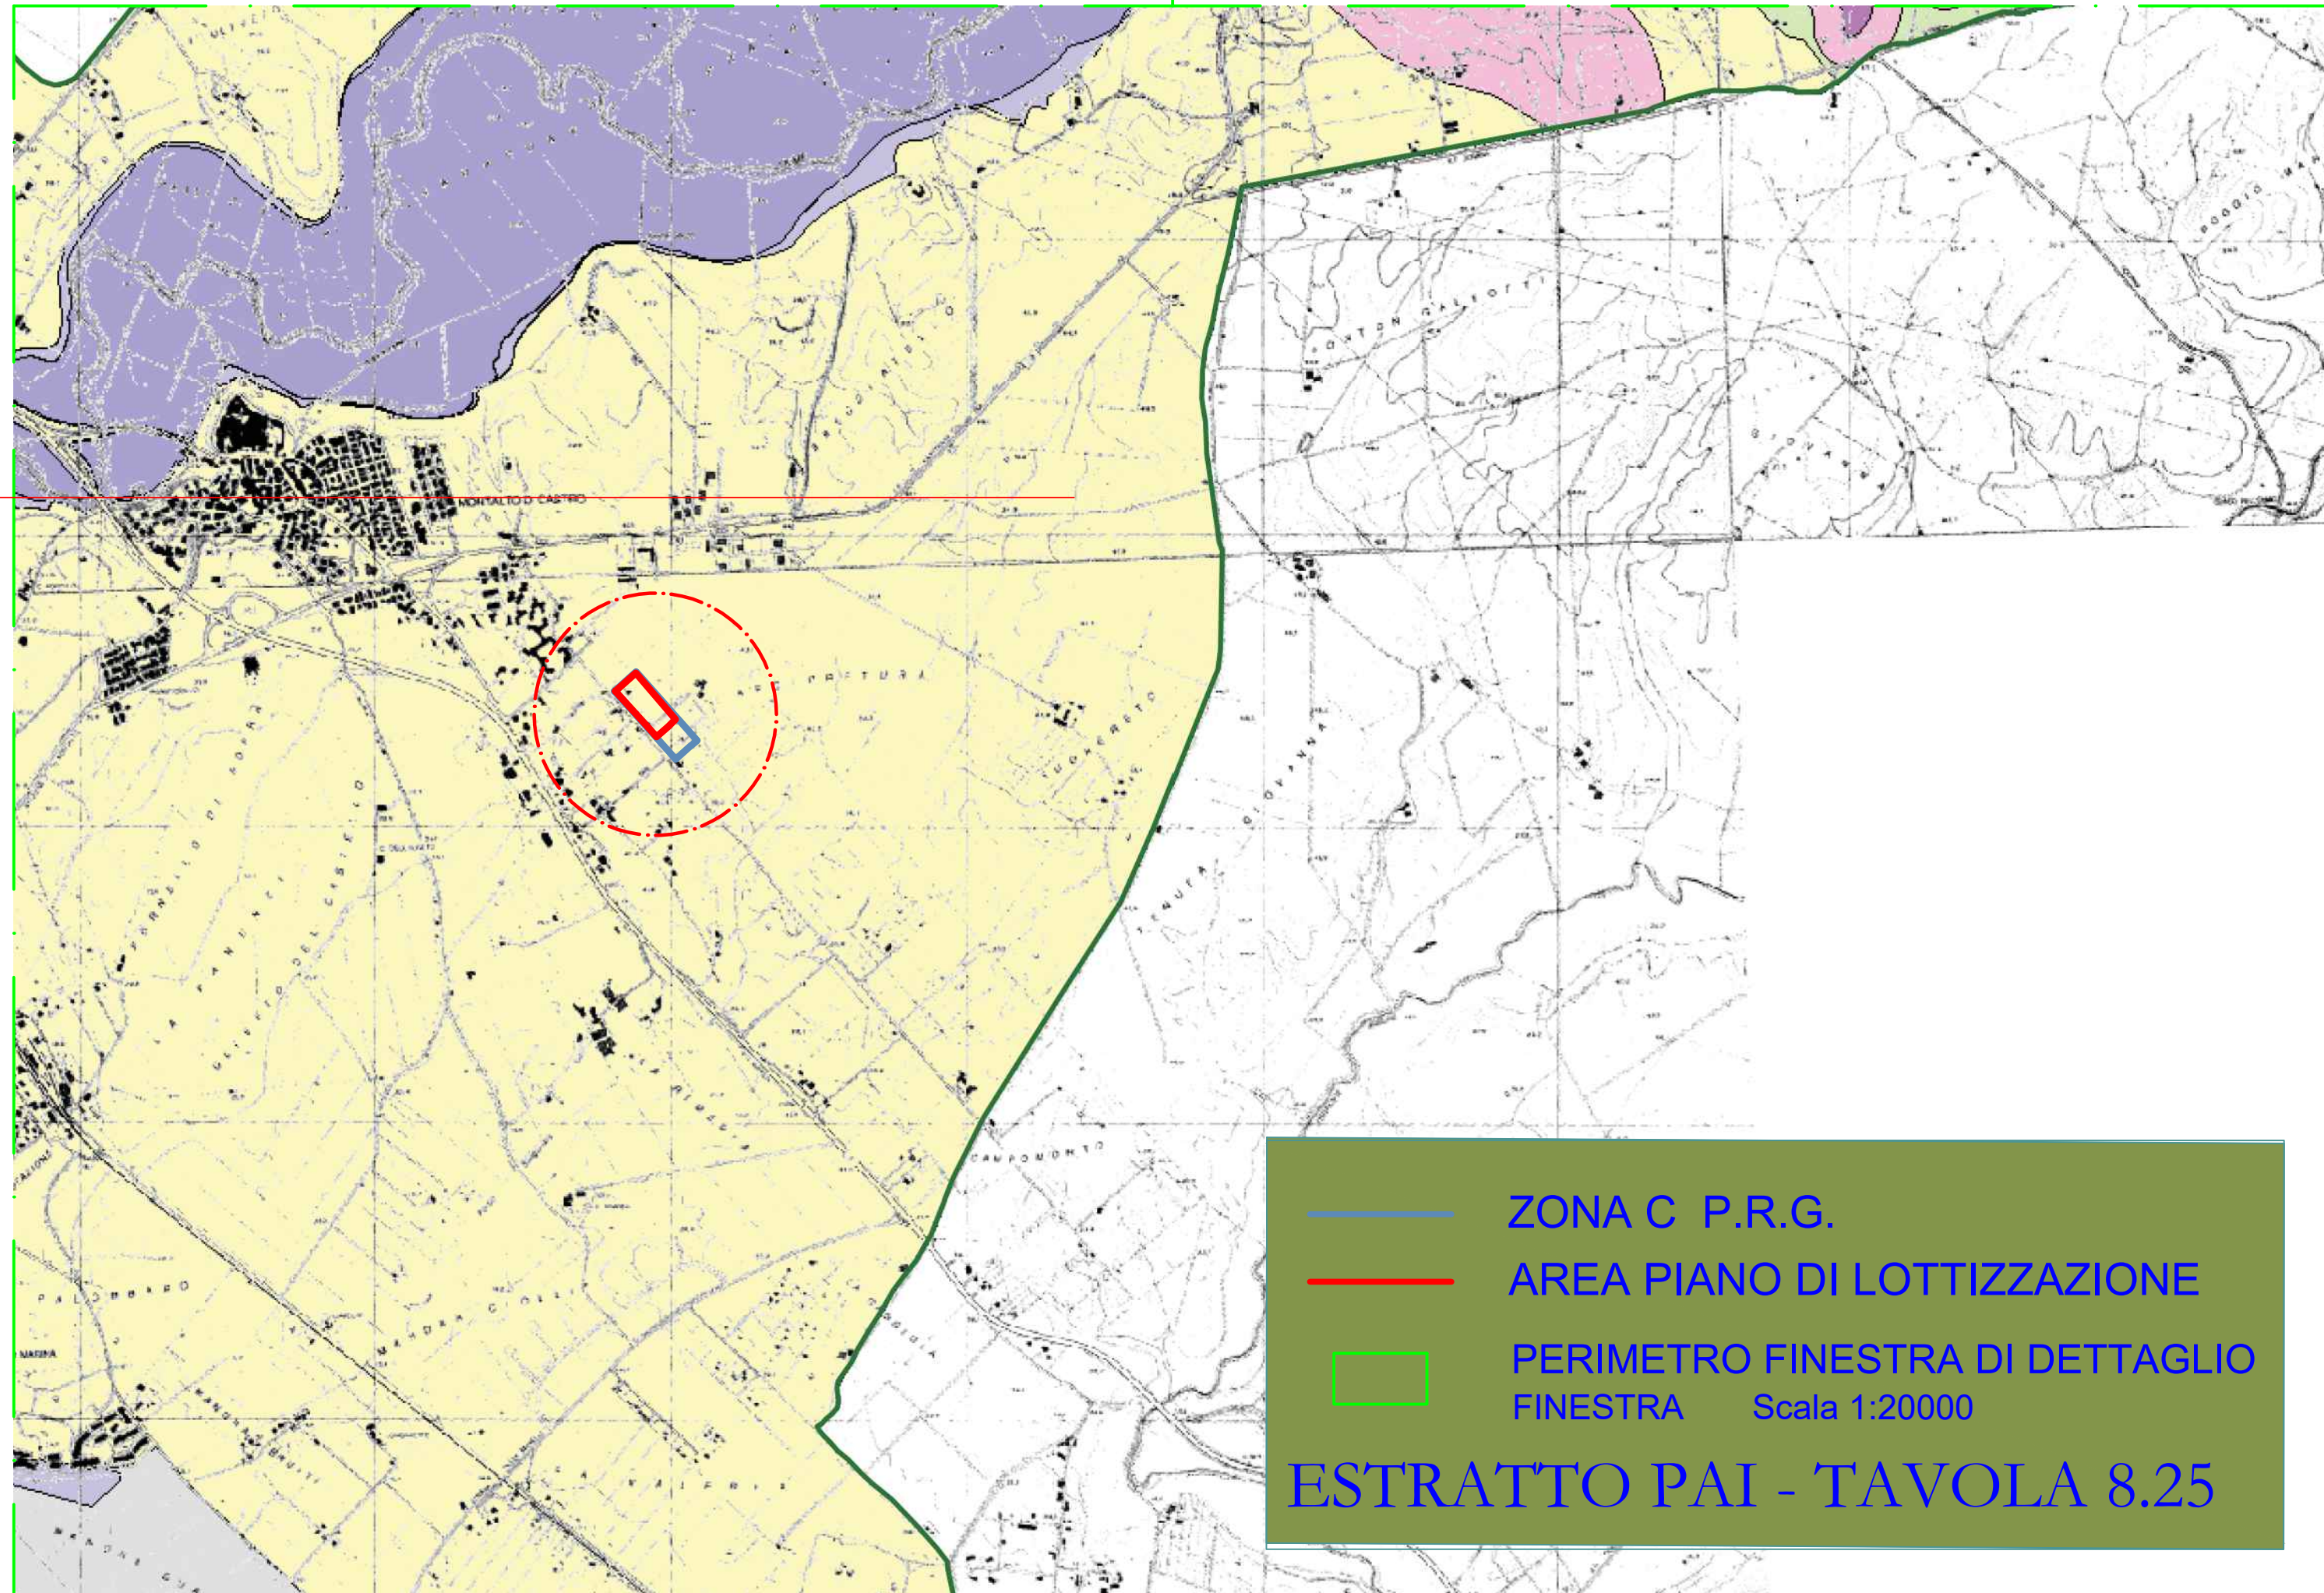

ZONA C P.R.G.
AREA PIANO DI LOTTIZZAZIONE
PERIMETRO FINESTRA DI DETTAGLIO
FINESTRA Scala 1:20000

ESTRATTO PAI - TAVOLA 8.25



Comune di Montalto di Castro
Provincia di Viterbo

Piano di Lottizzazione Convenzionata
"Borghi Etruschi"



PROGETTAZIONE URBANISTICA

AMBITO DI INTERVENTO: Montalto di Castro - Strada di Campomorto		SCALA: 1: 20.000
TAVOLA: 5-b ANALISI	ELABORATO: P.A.I. - FIUME FIORA	Data: 18.03.2026
Aggiornamento coordinato e precisazioni grafico-descrittive		Rev: 29.04.2026

COMMITTENTE:
Associazione Borghi Etruschi

PROGETTISTA:
Ing. Fabrizio Mezzoprete



Mezzoprete Ingegneria Architettura - 01014 Montalto di Castro (VT) - Via dei Volturni n° 18 - Cell. 368 - 3184145 - e-mail: studio.mezzoprete@gmail.com