



COMUNE DI MONTALTO DI CASTRO
PROVINCIA DI VITERBO
PIAZZA MATTEOTTI 11
01014 - MONTALTO DI CASTRO - VT



LAVORI DI RISTRUTTURAZIONE IMPIANTO SPORTIVO " MAREMMINO "
CON RIFACIMENTO PER ADEGUAMENTO IGIENICO SANITARIO
EDIFICIO SERVIZI - - IN PESCIA ROMANA - LOC. BORGO VECCHIO SNC

PROGETTO ESECUTIVO


PROGETTISTA:

TAV.

2


TRACCIATURA TERRENO DI GIUOCO
CAMPO CALCIO A 11

SCALA:

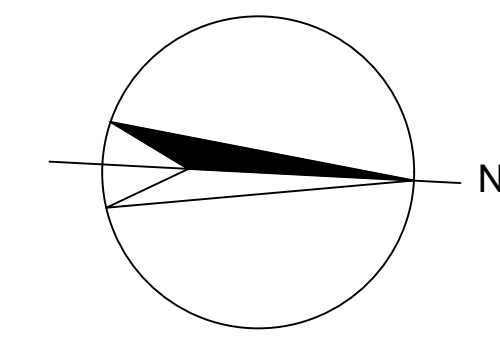

PLANIMETRIA GENERALE
SCALA 1:200

PLANIMETRIA DI TRACCIAMENTO

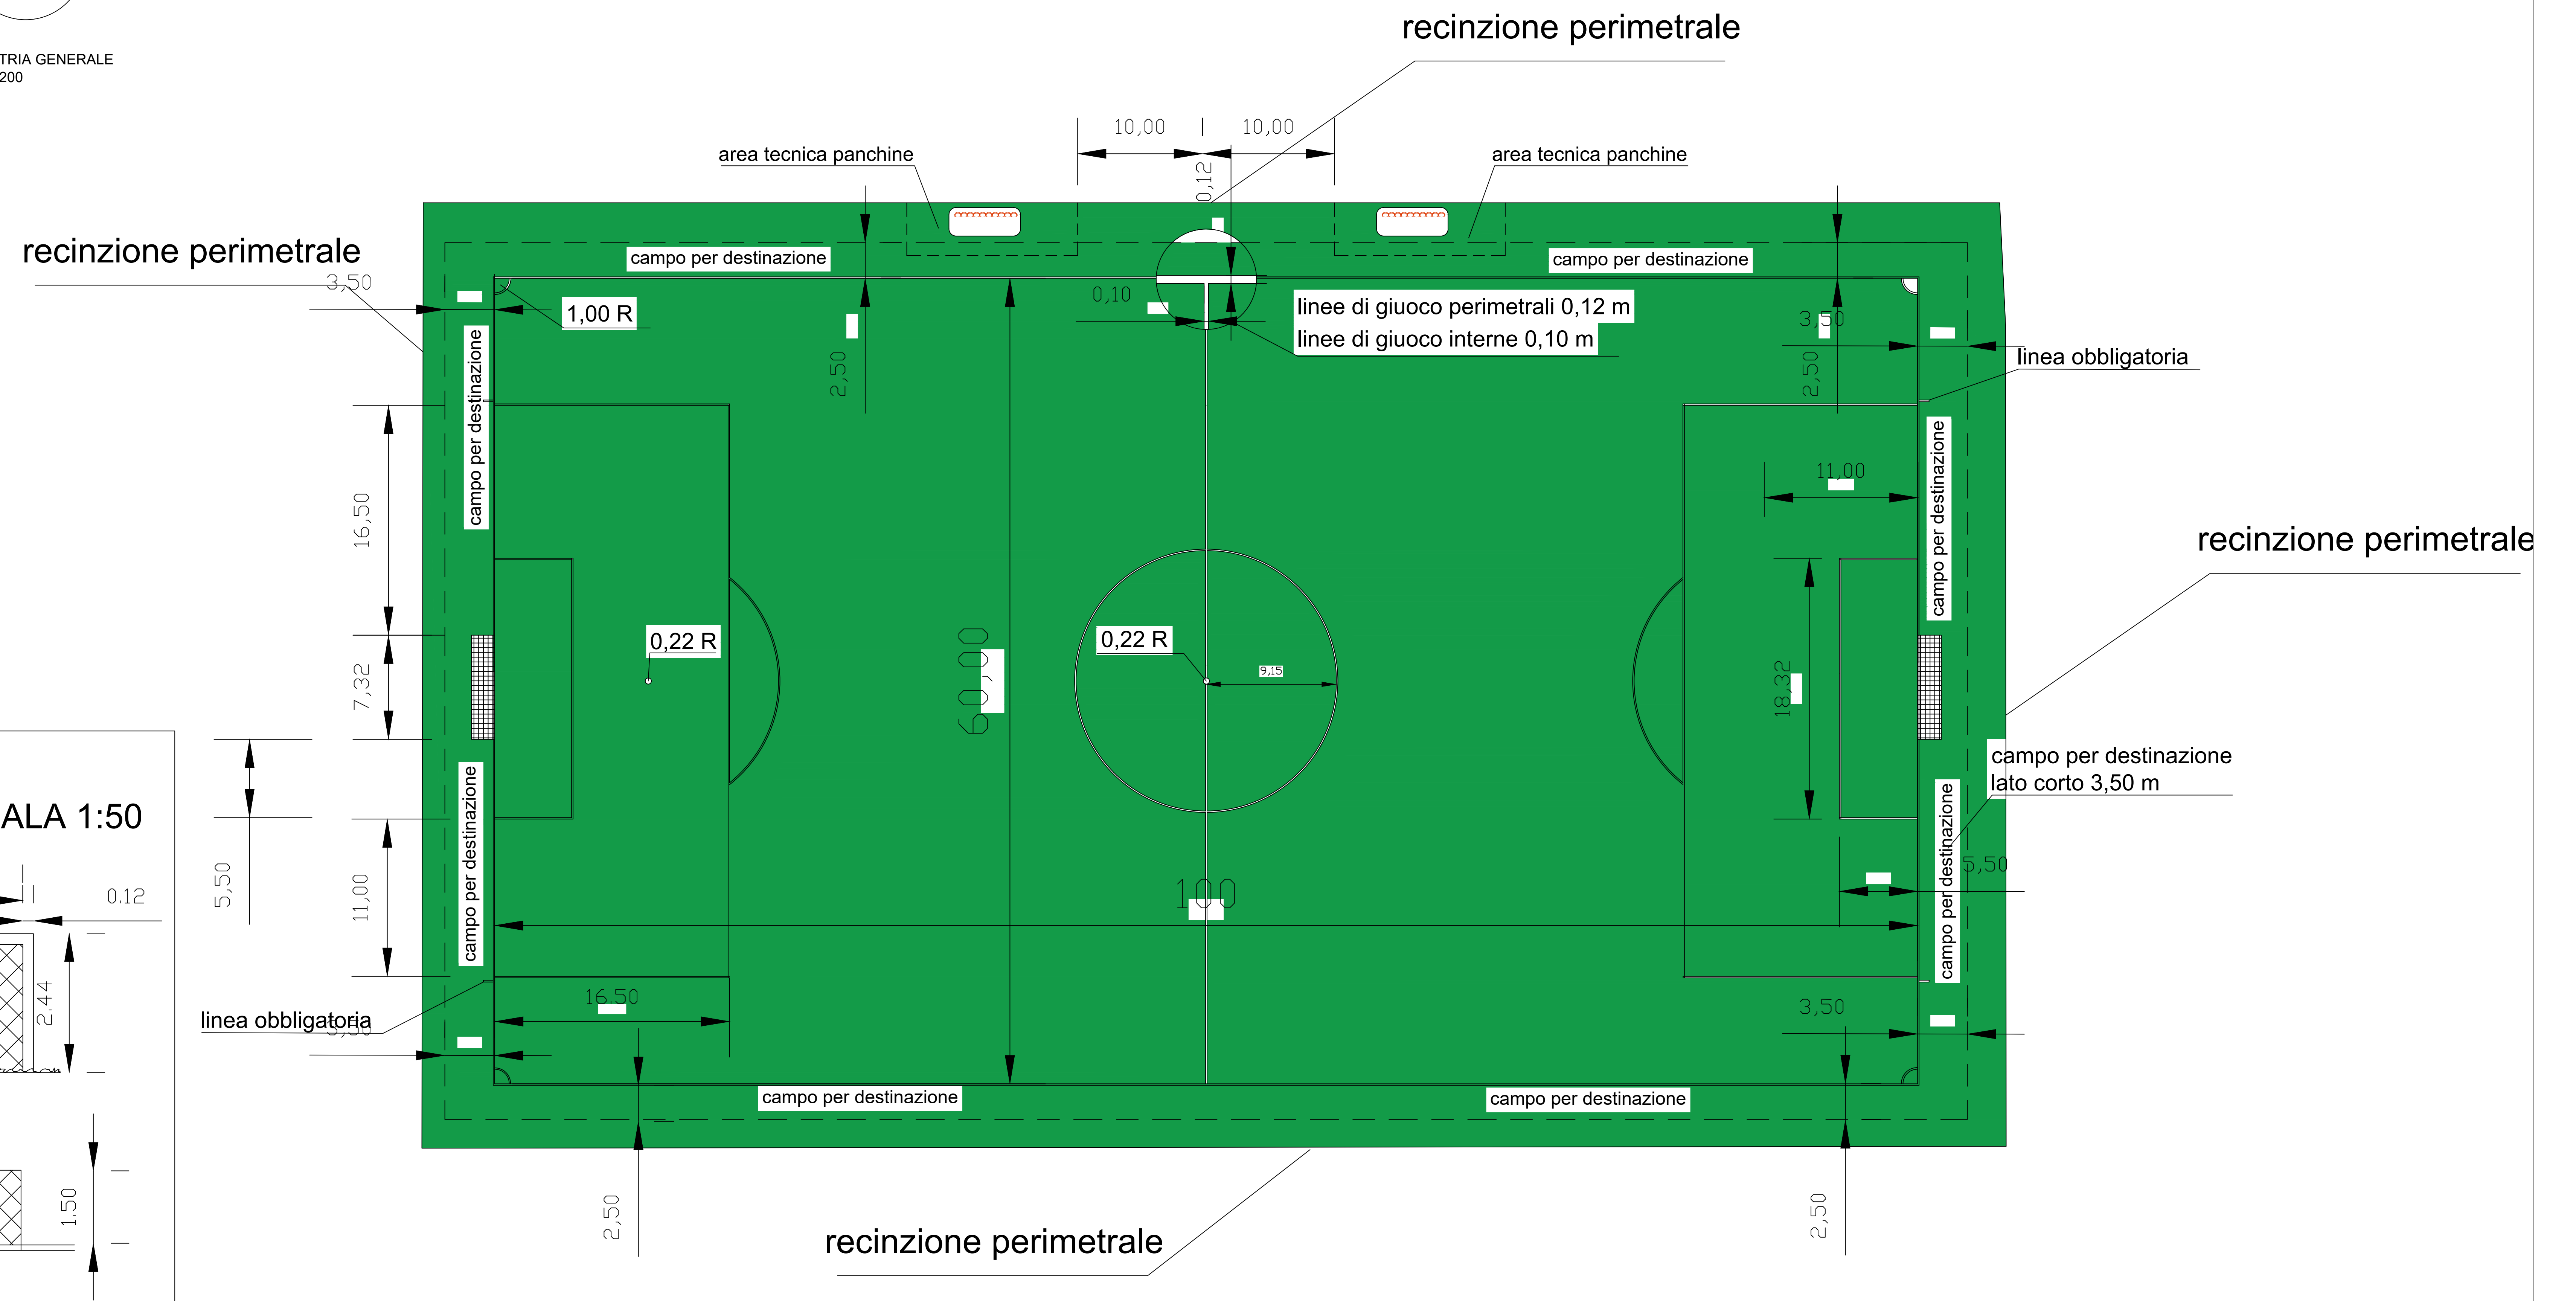

PARTICOLARE PORTA SCALA 1:50

