



COMUNE DI MONTALTO DI CASTRO
PROVINCIA DI VITERBO
PIAZZA MATTEOTTI 11
01014 - MONTALTO DI CASTRO - VT



LAVORI DI RISTRUTTURAZIONE IMPIANTO SPORTIVO " MAREMMINO " CON RIFACIMENTO PER ADEGUAMENTO IGIENICO SANITARIO EDIFICIO SERVIZI , - IN PESCIA ROMANA - LOC. BORGO VECCHIO SNC

PROGETTO ESECUTIVO

PROGETTISTA:	TAV. 4
SCHEMA SOTTOFONDO DRENAGGIO VERTICALE CON INERTI	SCALA:

LEGGENDA

Q. P. = COINCIDENZA TRA QUOTE DI RILIEVO E QUOTA DI PROGETTO

Q 1 = QUOTE DI RILIEVO. VEDI TAVOLA 3

N° DI FALDE = 4

PENDENZA FALDE = 4%

QUOTA DI PROGETTO = + 0.16

CALCOLI

COINCIDENZA TRA QUOTE DI RILIEVO E QUOTE DI PROGETTO

$Q. P. 1. = Q.P - Q1 = 56.600 - 56.508 = + 0.92$

$Q. P. 2. = Q.P - Q2 = 65.600 - 56.459 = + 0.141$

$Q. P. 3 = Q.P - Q3 = 56.600 - 56.195 = + 0.405$


$Q. P. 4 = Q.P - Q4 = 56.600 - 56.280 = + 0.320$

$Q. P. 5 = Q.P - Q5 = 56.600 - 56.389 = + 0.211$

$Q. P. 6 = Q.P - Q6 = 56.600 - 56.232 = + 0.368$


$Q. P. 7 = Q.P - Q7 = 56.600 - 56.304 = + 0.296$

$Q. P. 8 = Q.P - Q8 = 56.600 - 56.728 = - 0.128$

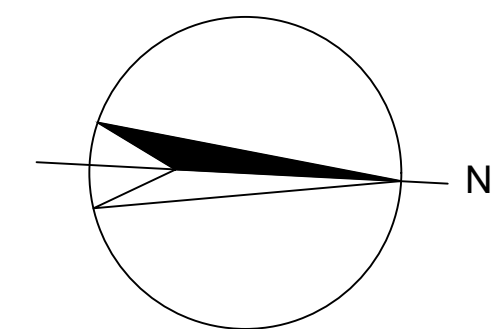

PLANIMETRIA GENERALE
SCALA 1:200

PLANIMETRIA DRENAGGIO SUPERFICIALE

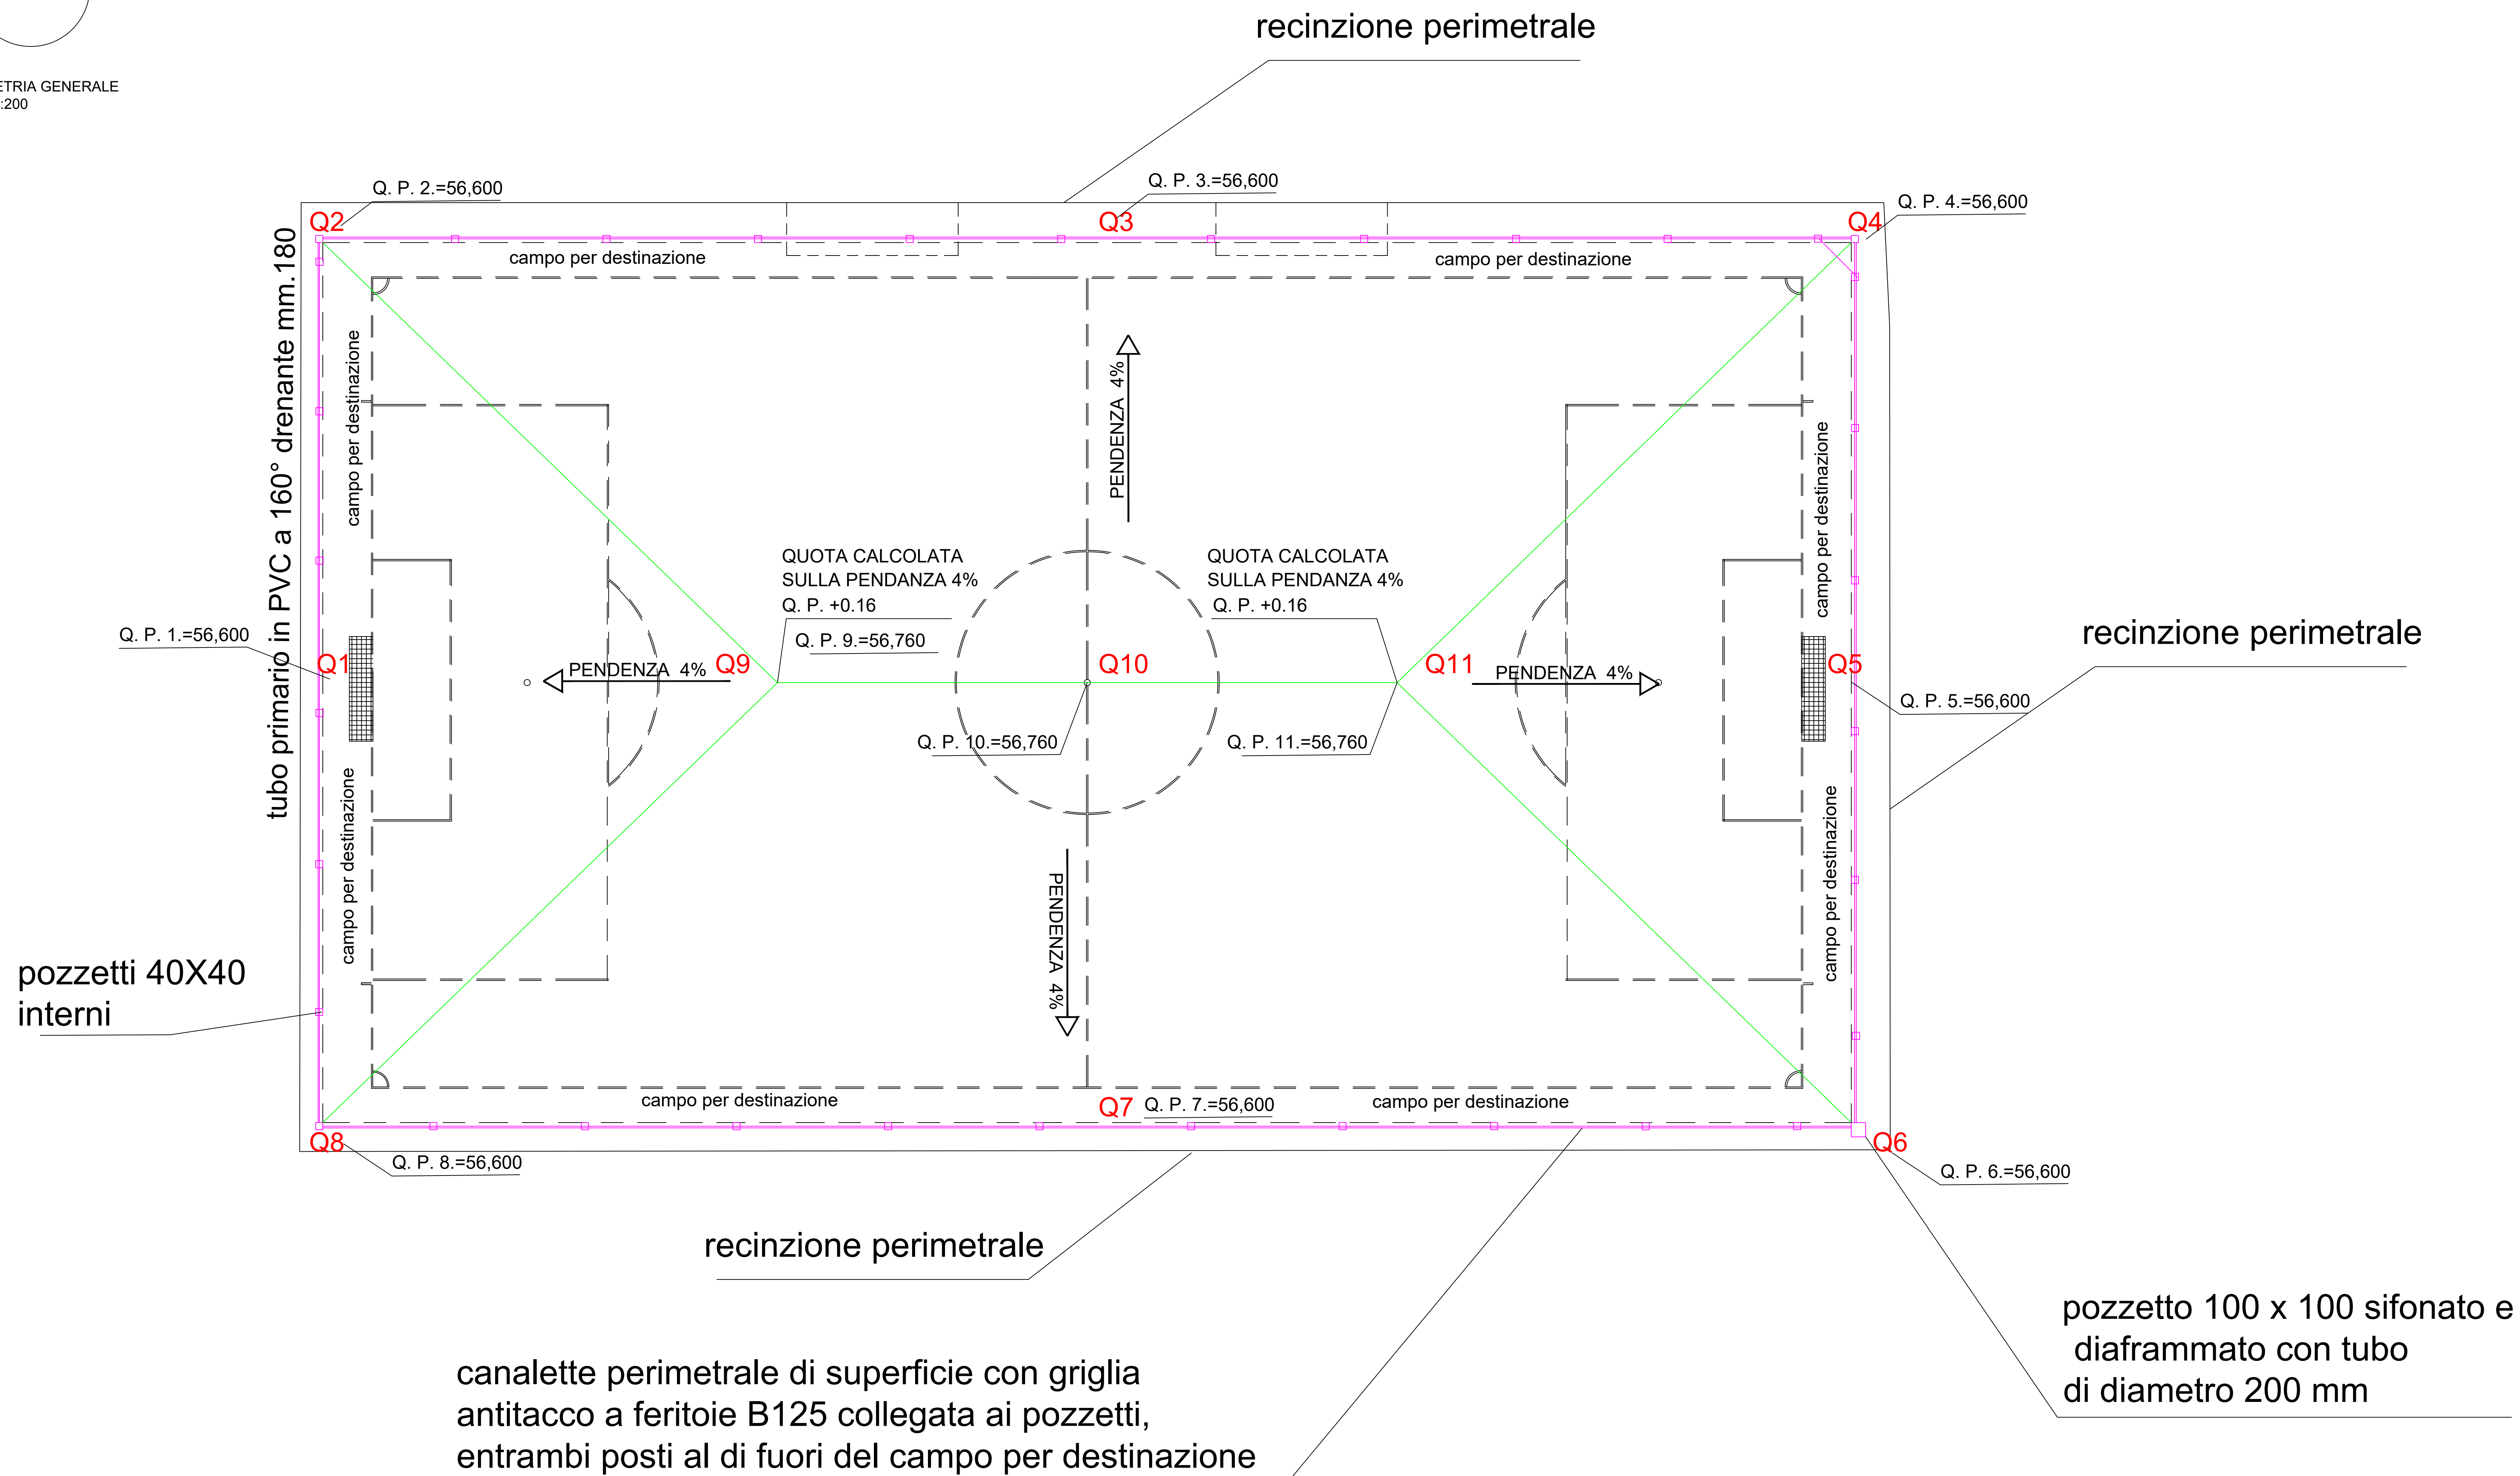

canalette perimetrale di superficie con griglia antitacco a feritoie B125 collegata ai pozzetti, entrambi posti al di fuori del campo per destinazione

pozzetto 100 x 100 sifonato e diaframmato con tubo di diametro 200 mm