


PLANIMETRIA DI PROGETTO
scala 1: 500

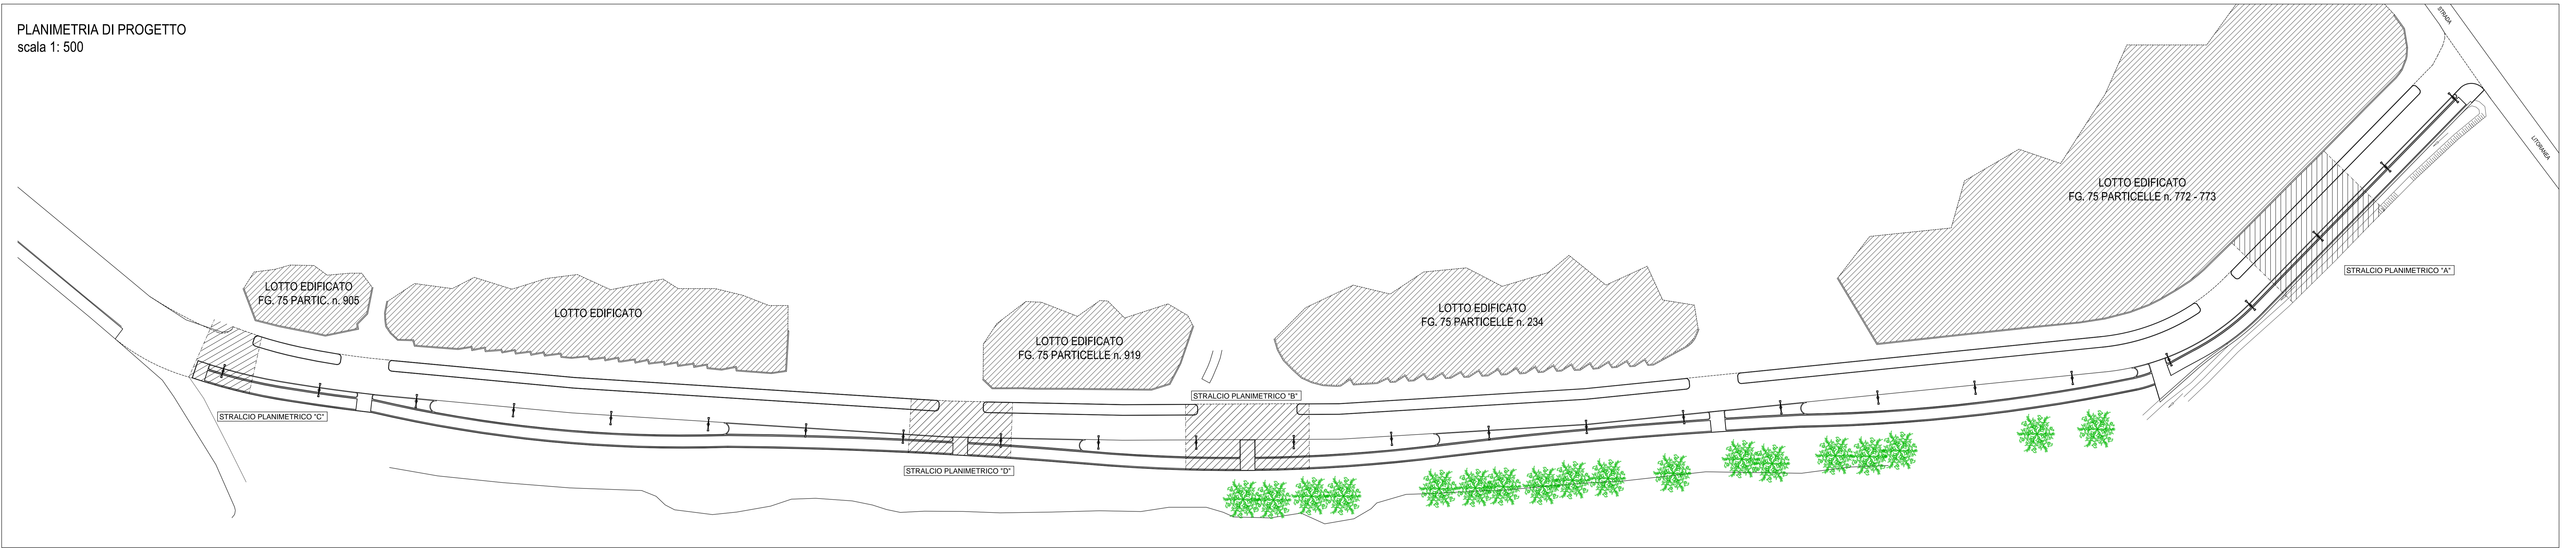

"Studio Giambi e Marrochi"
Geometri associati

Via G. Guglielmi n. 30 - 01014 Montalto di Castro (VT)
0766 / 879984 - 347 / 8230040 - 347 / 6656316
Mail: claudiomarrochi@libero.it - massimo.giambi@libero.it
Cod. Fisc. e Partita Iva n. 02361120567

Comune di Montalto di Castro (VT)

COMUNE DI MONTALTO DI CASTRO
Piazza Giacomo Matteotti n. 1
01014 - Montalto di Castro (VT)

SCALA

1:500 - VARIA

COMMITTENTE :

COMUNE DI MONTALTO DI CASTRO
Piazza Giacomo Matteotti n. 1
01014 - Montalto di Castro (VT)

TAVOLA

6

PROGETTO :

RISORSE DI CUI ALL'ART. 1, COMMA 139 e succ. L. 145/2018) - INTERVENTO FINANZIATO DALL'UNIONE EUROPEA - NEXT GENERATIONEU - LAVORI DI RIQUALIFICAZIONE URBANA VIA TRE CANCELLI - MONTALTO MARINA - 2' STRALCIO (CUP J21818000590002).

REVISIONI :

Rev. 00





PROGETTO ESECUTIVO

Particolari costruttivi

RESPONSABILE DEL PROCEDIMENTO:

Arch. Sara Massi
iscritta all'Ordine degli architetti di Roma con il n. 16103

SPAZIO RISERVATO ALL'UFFICIO:

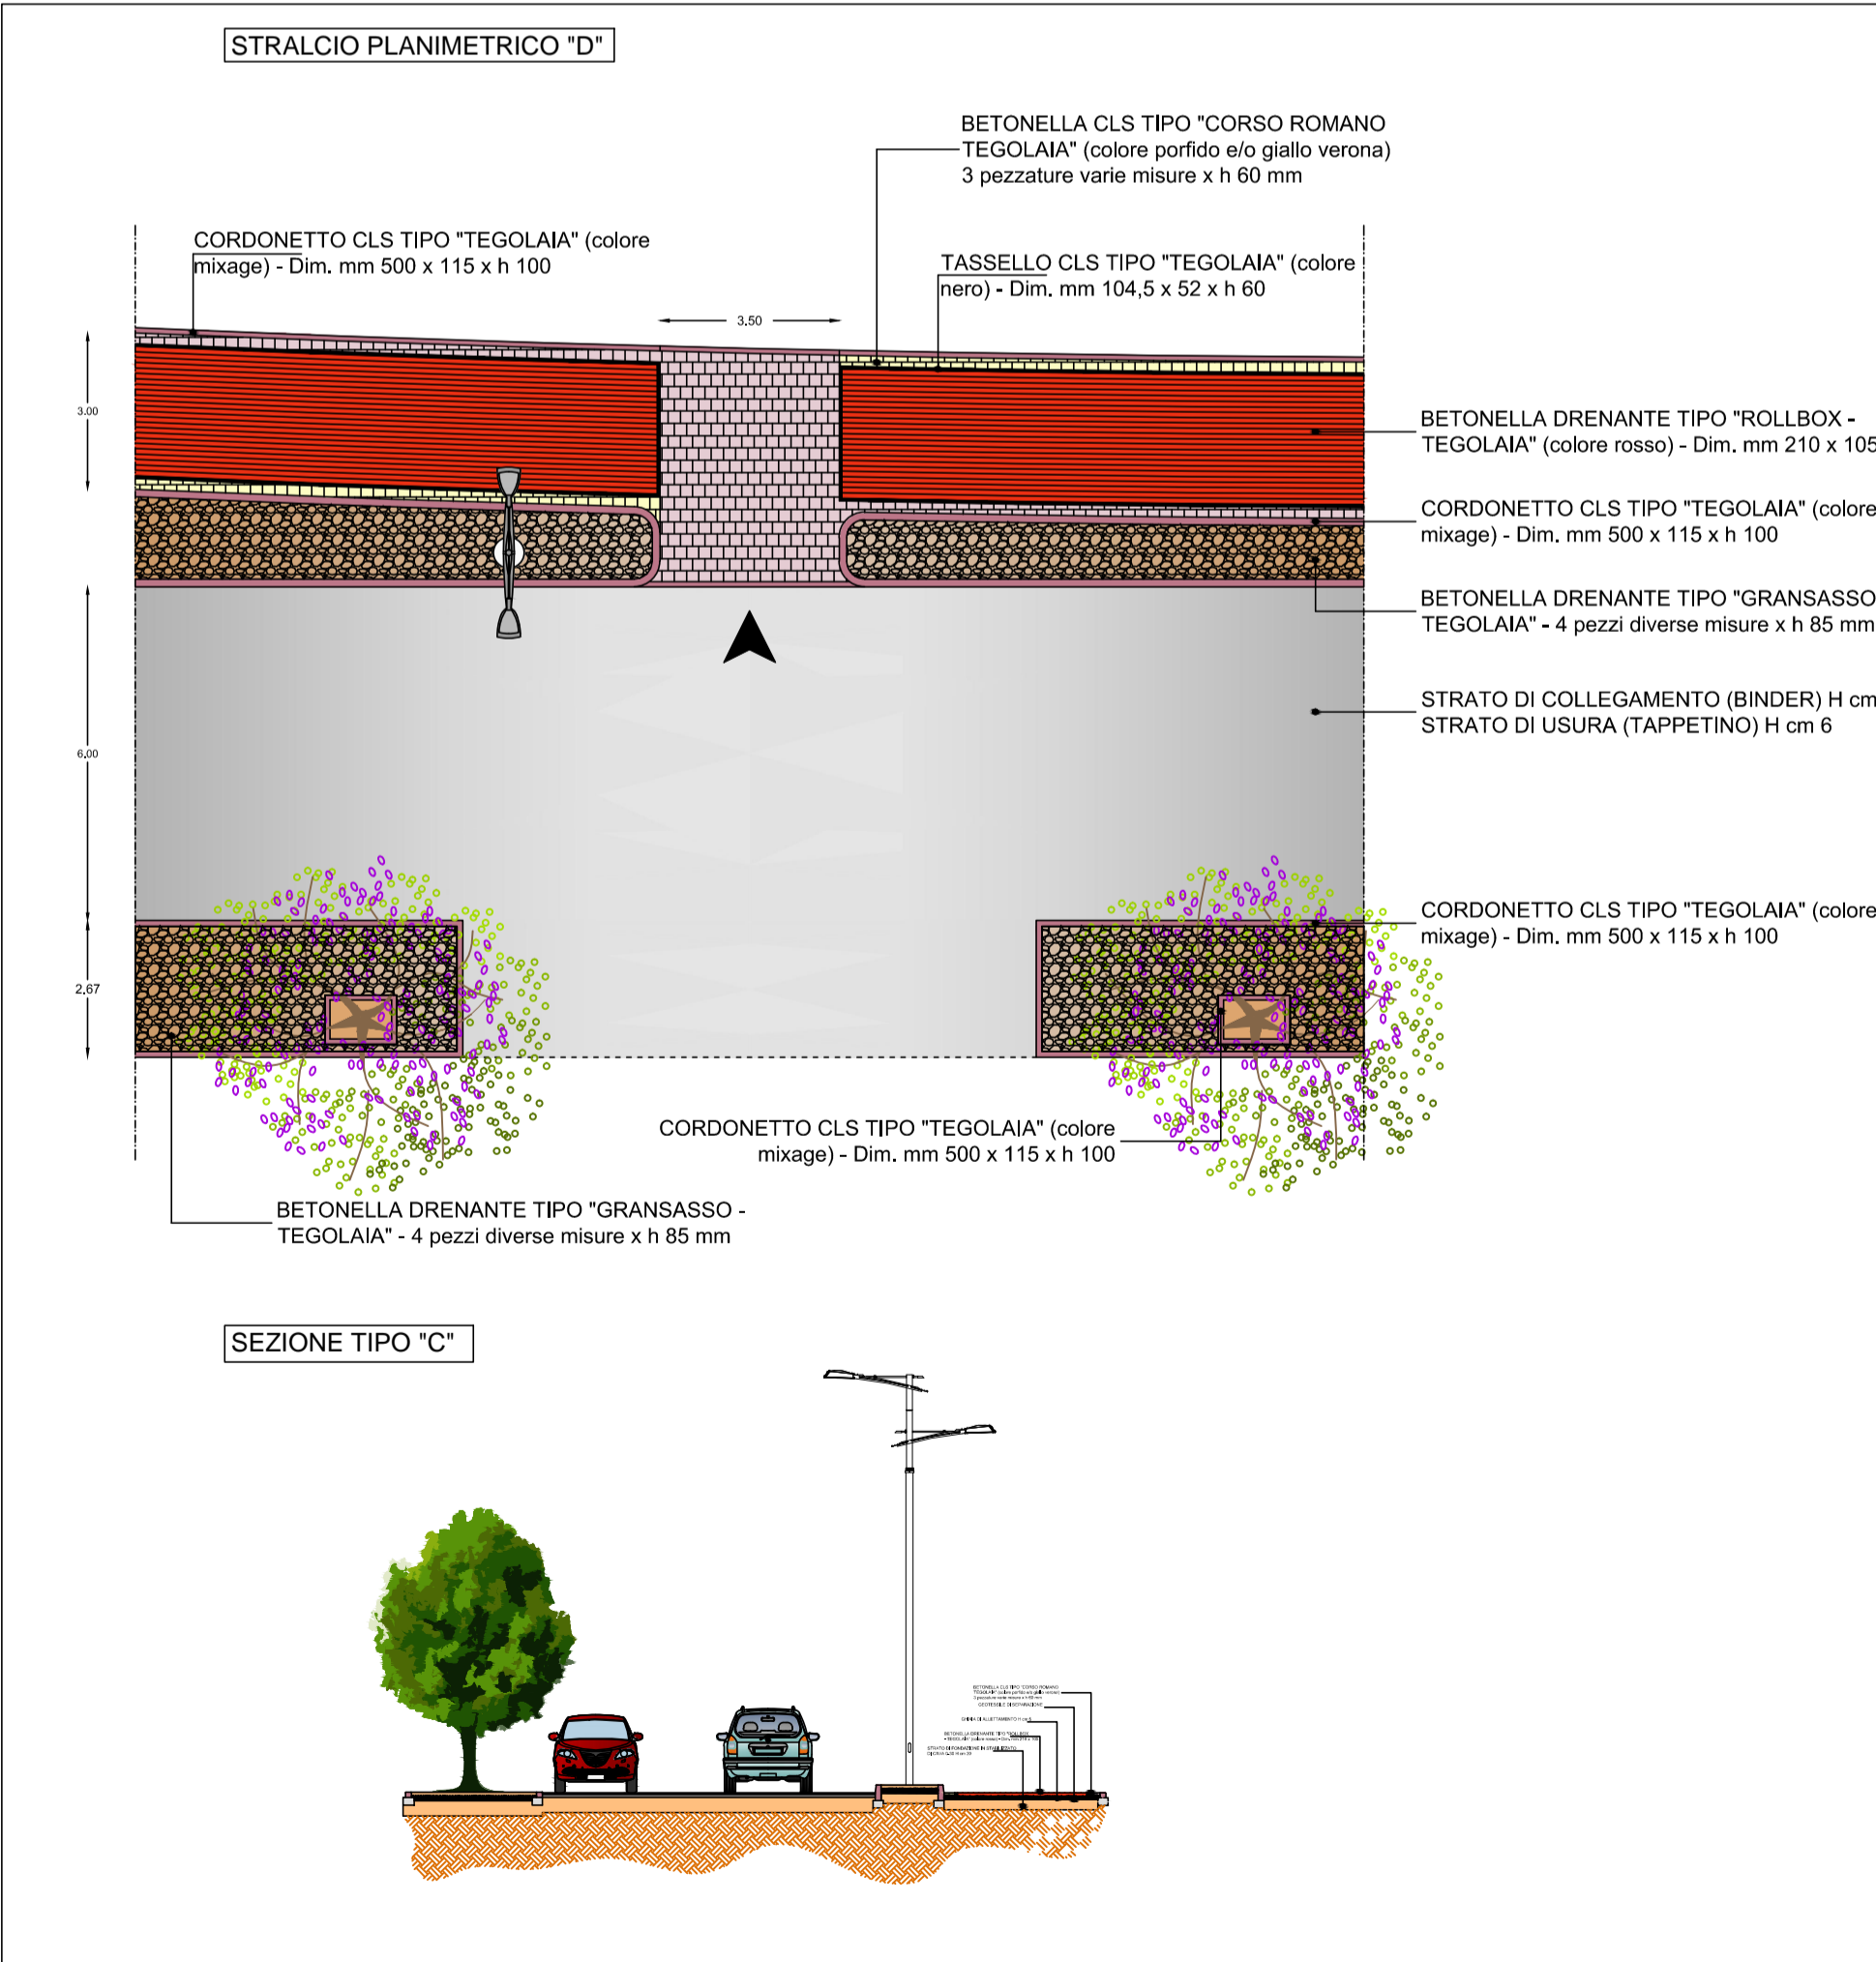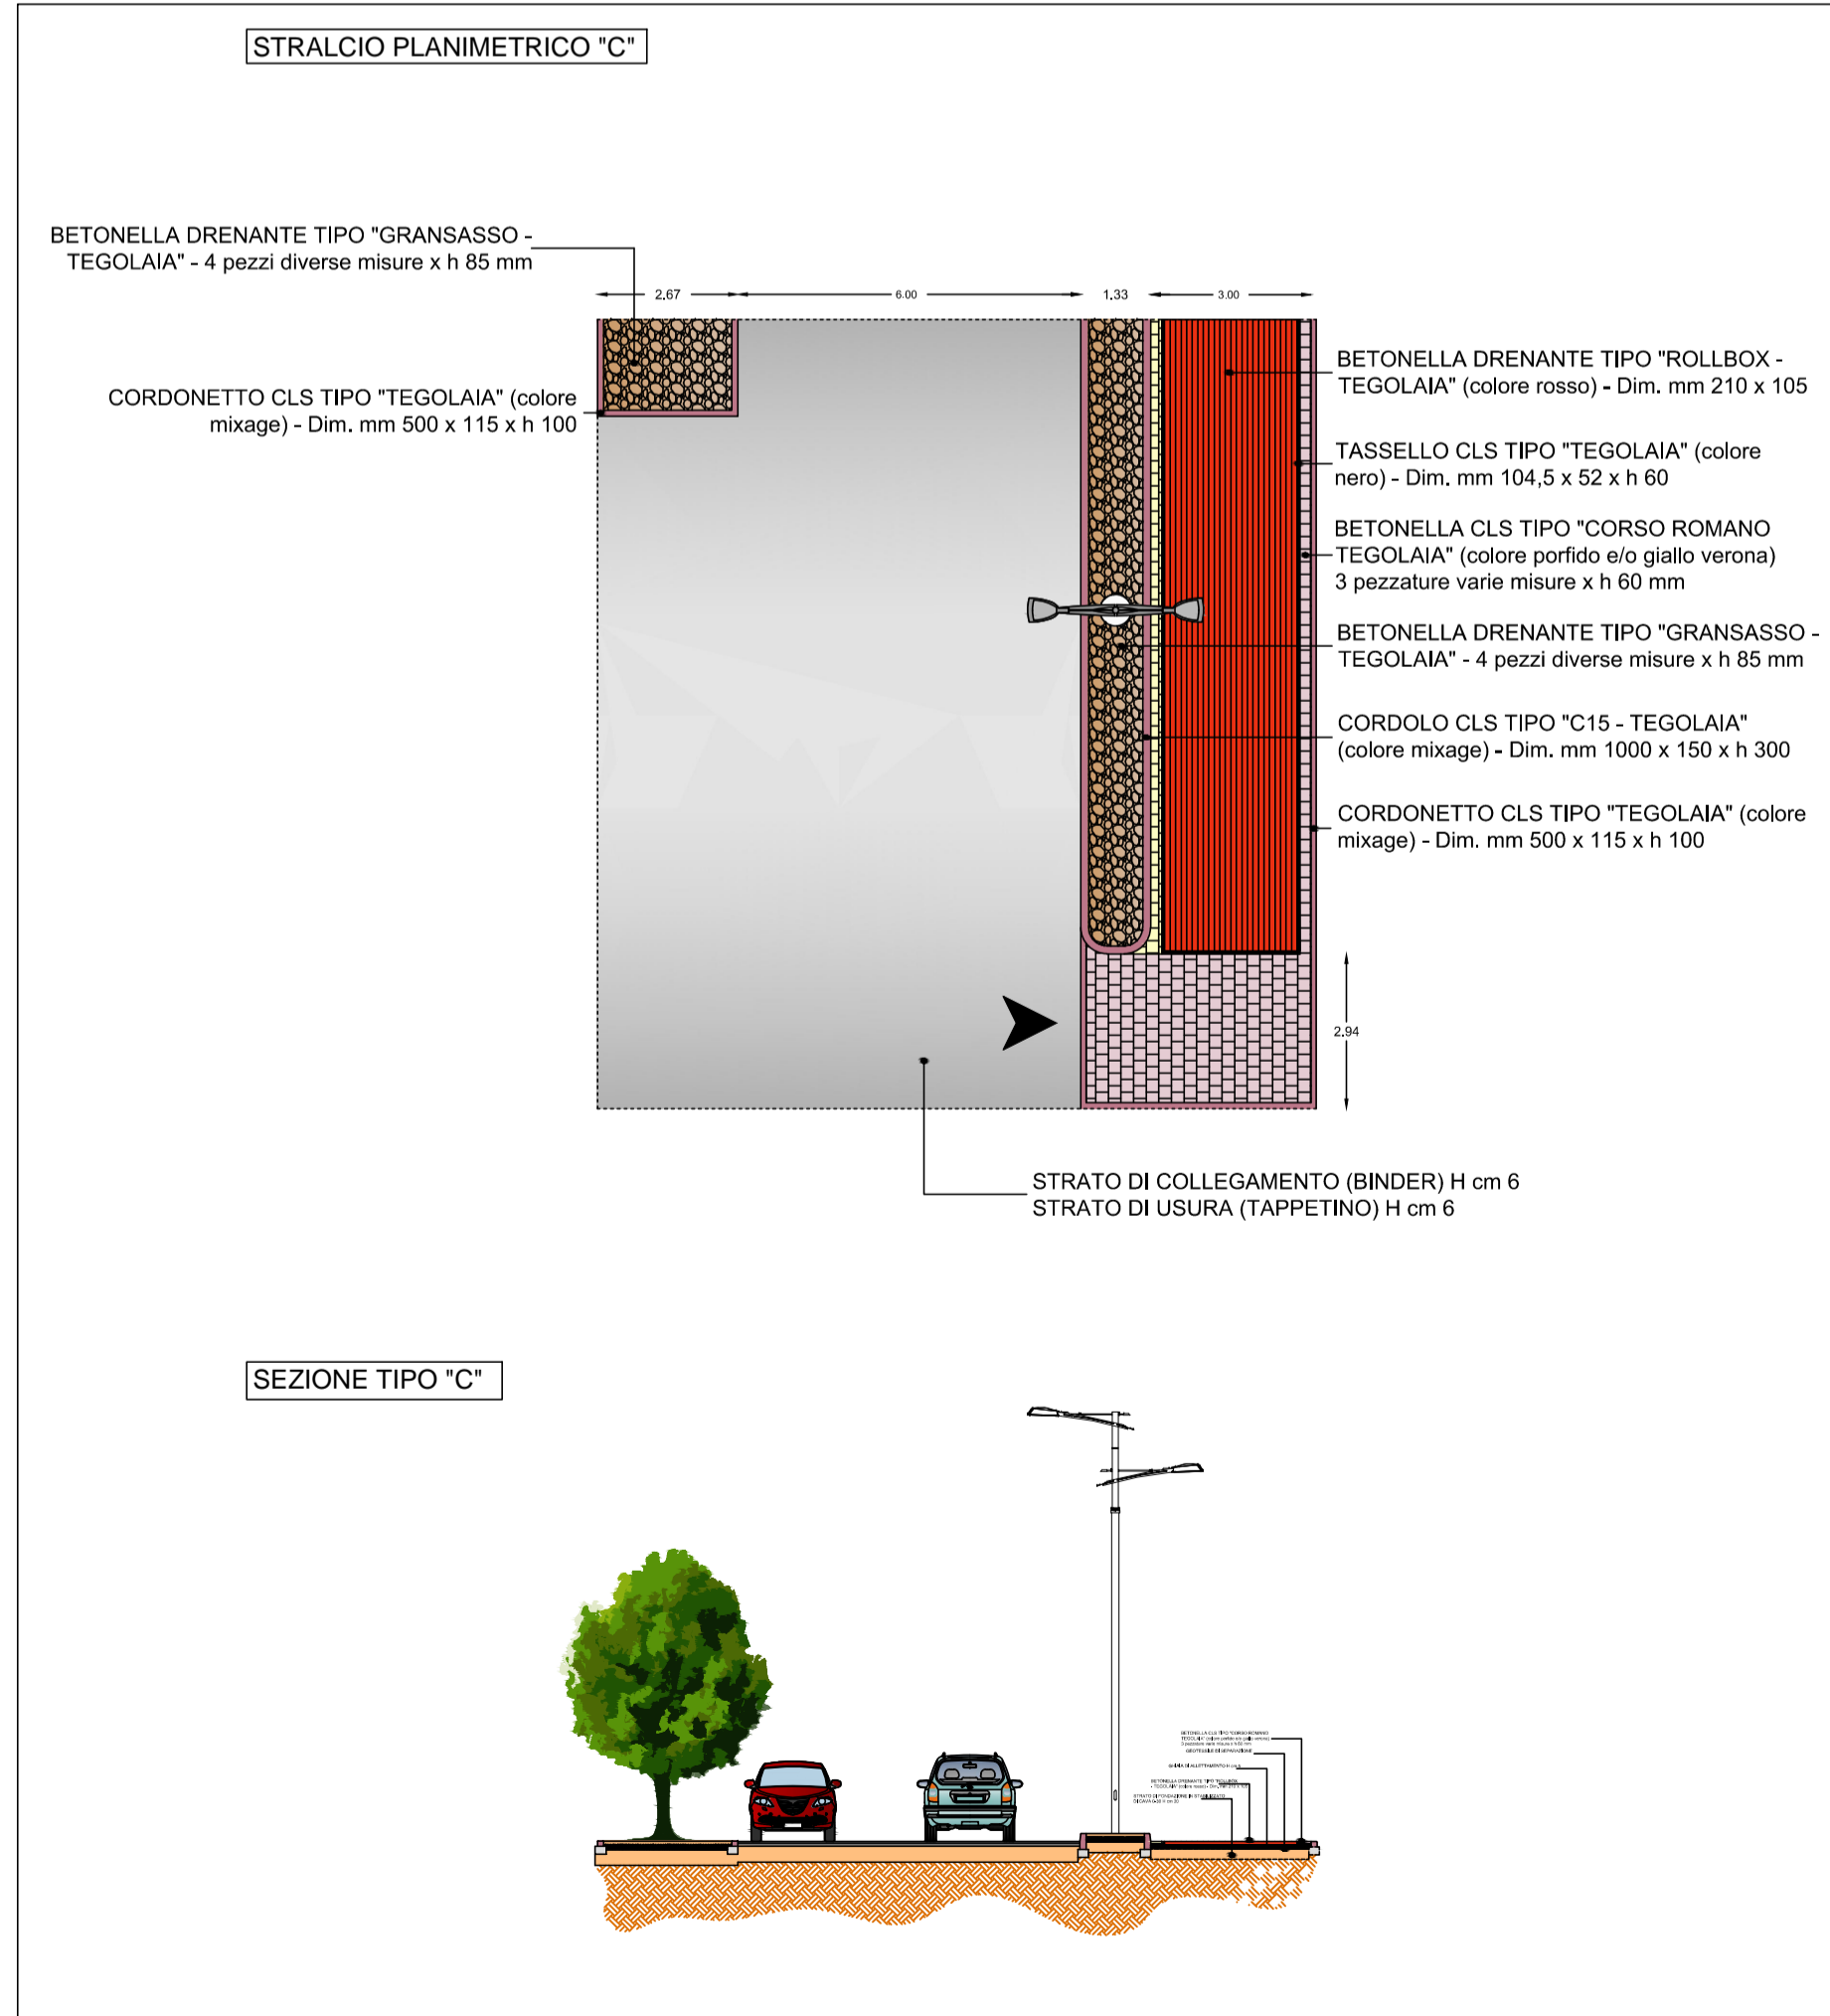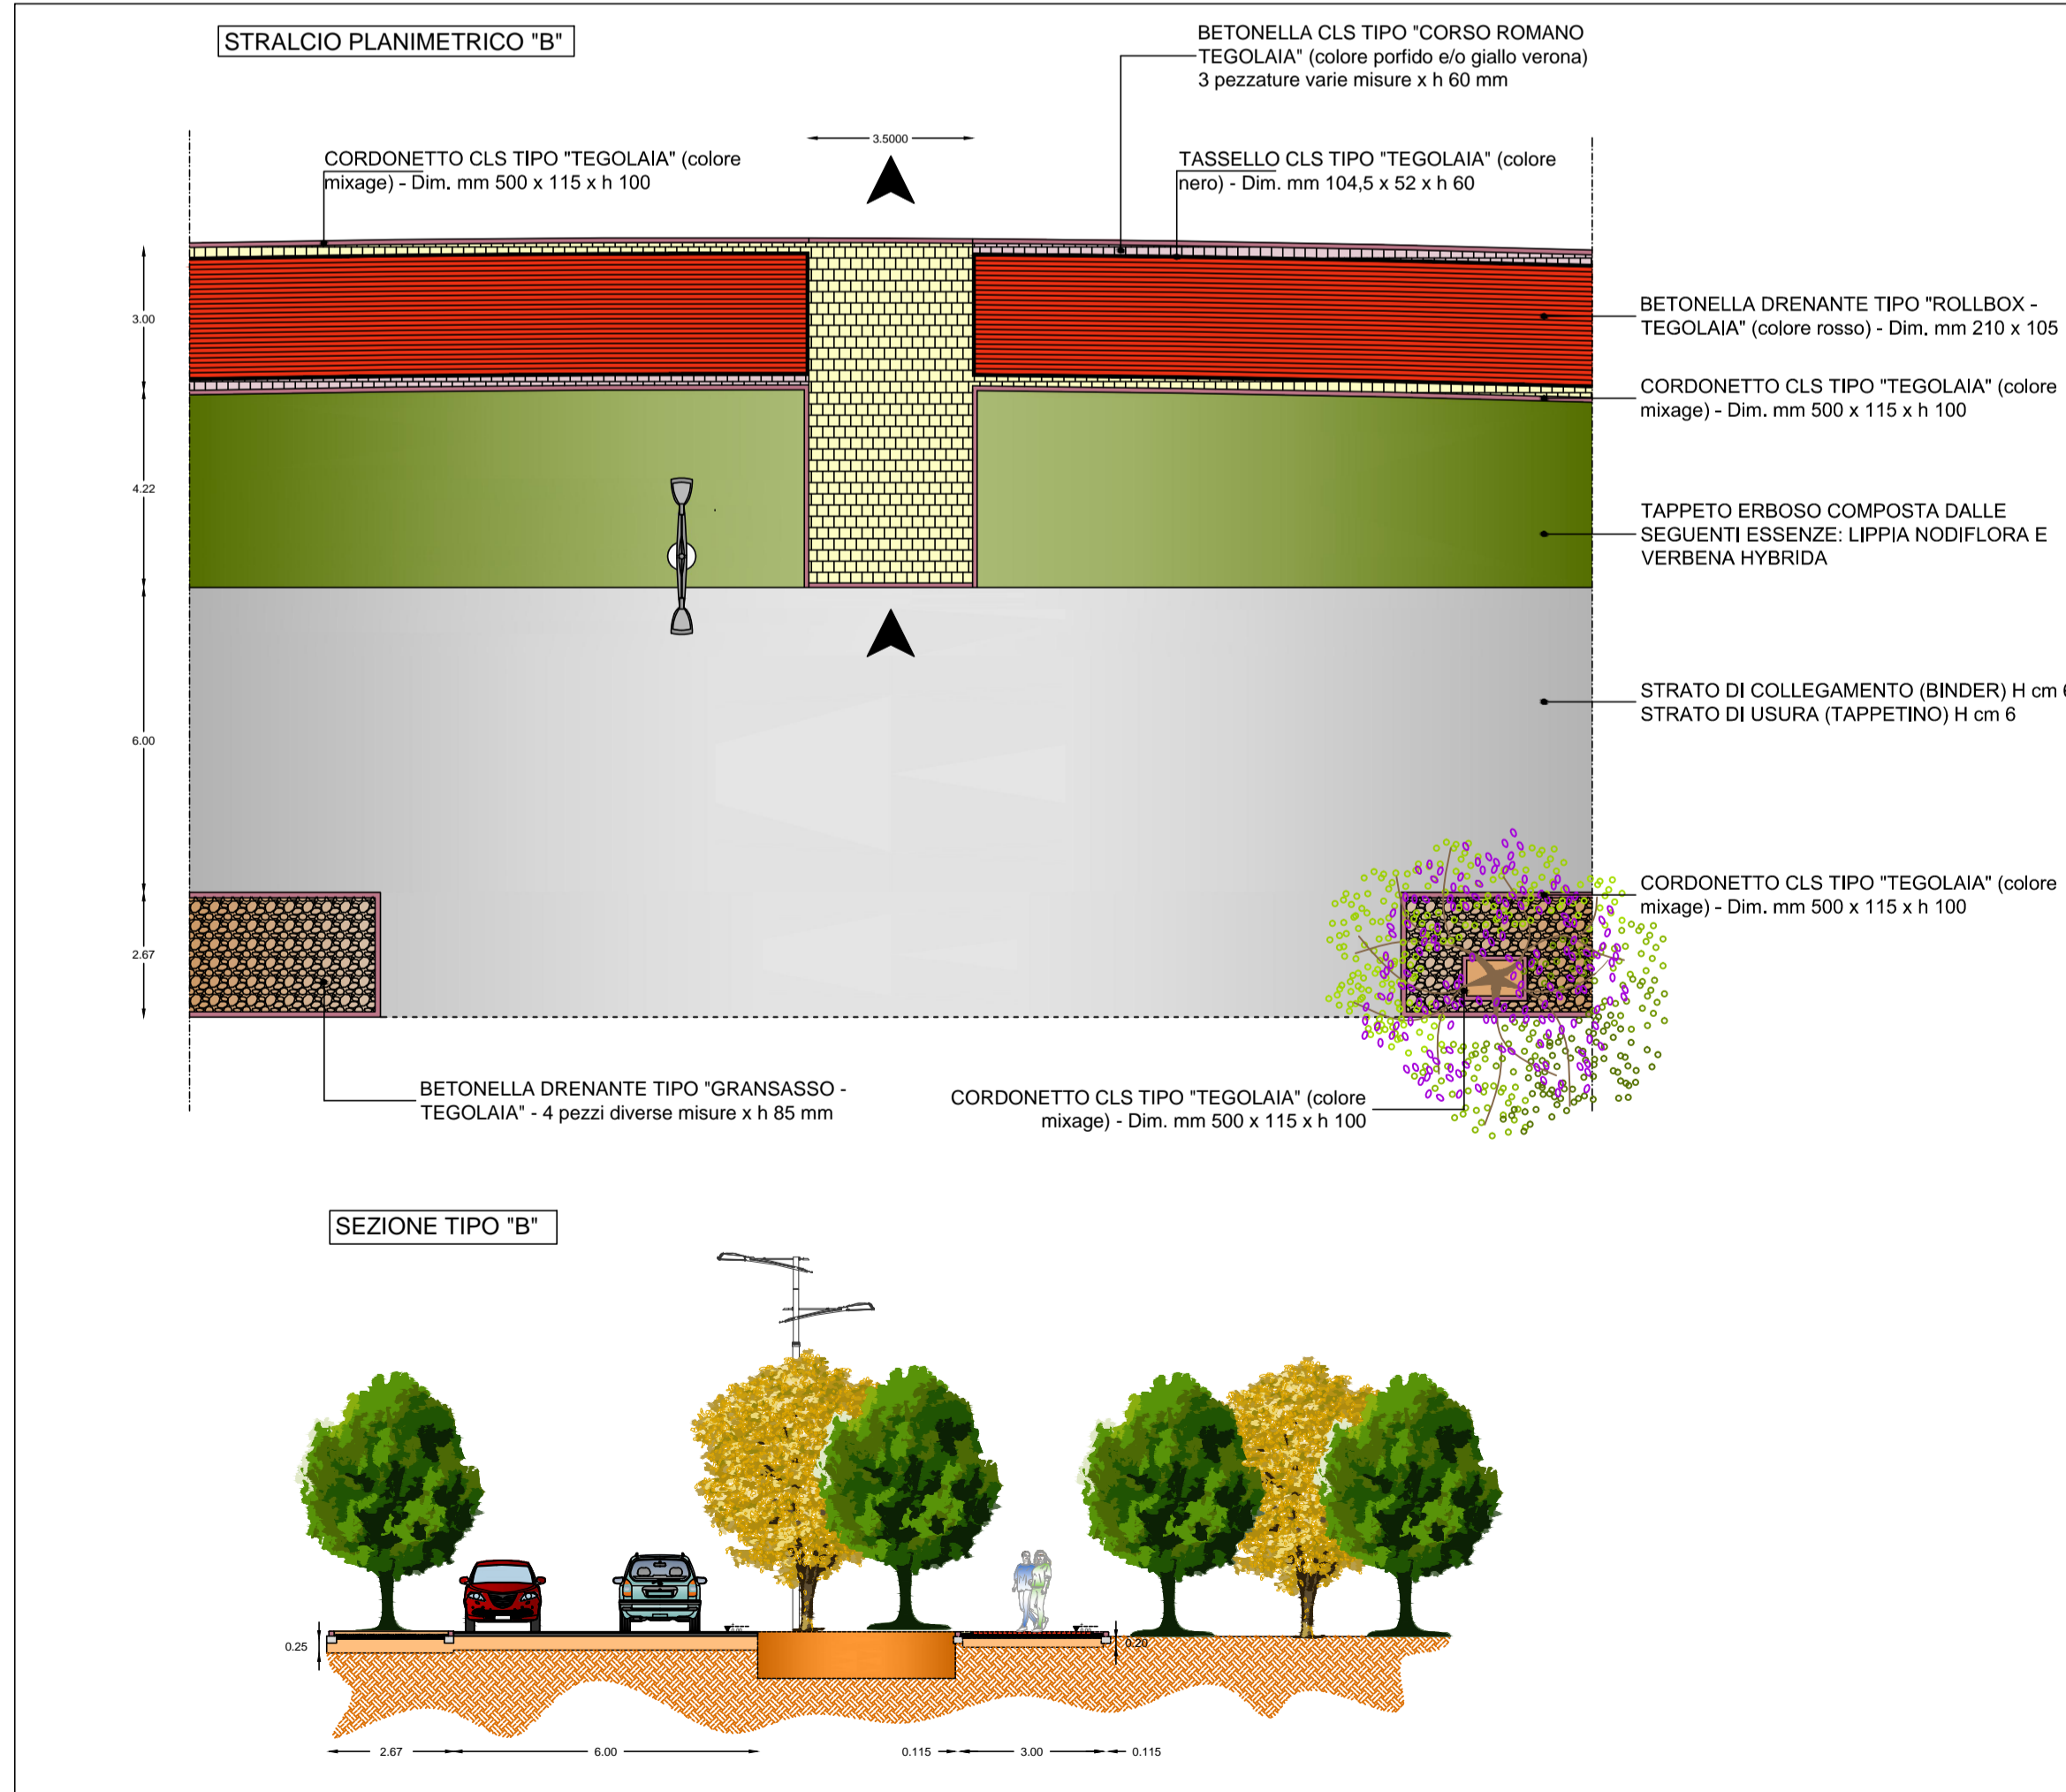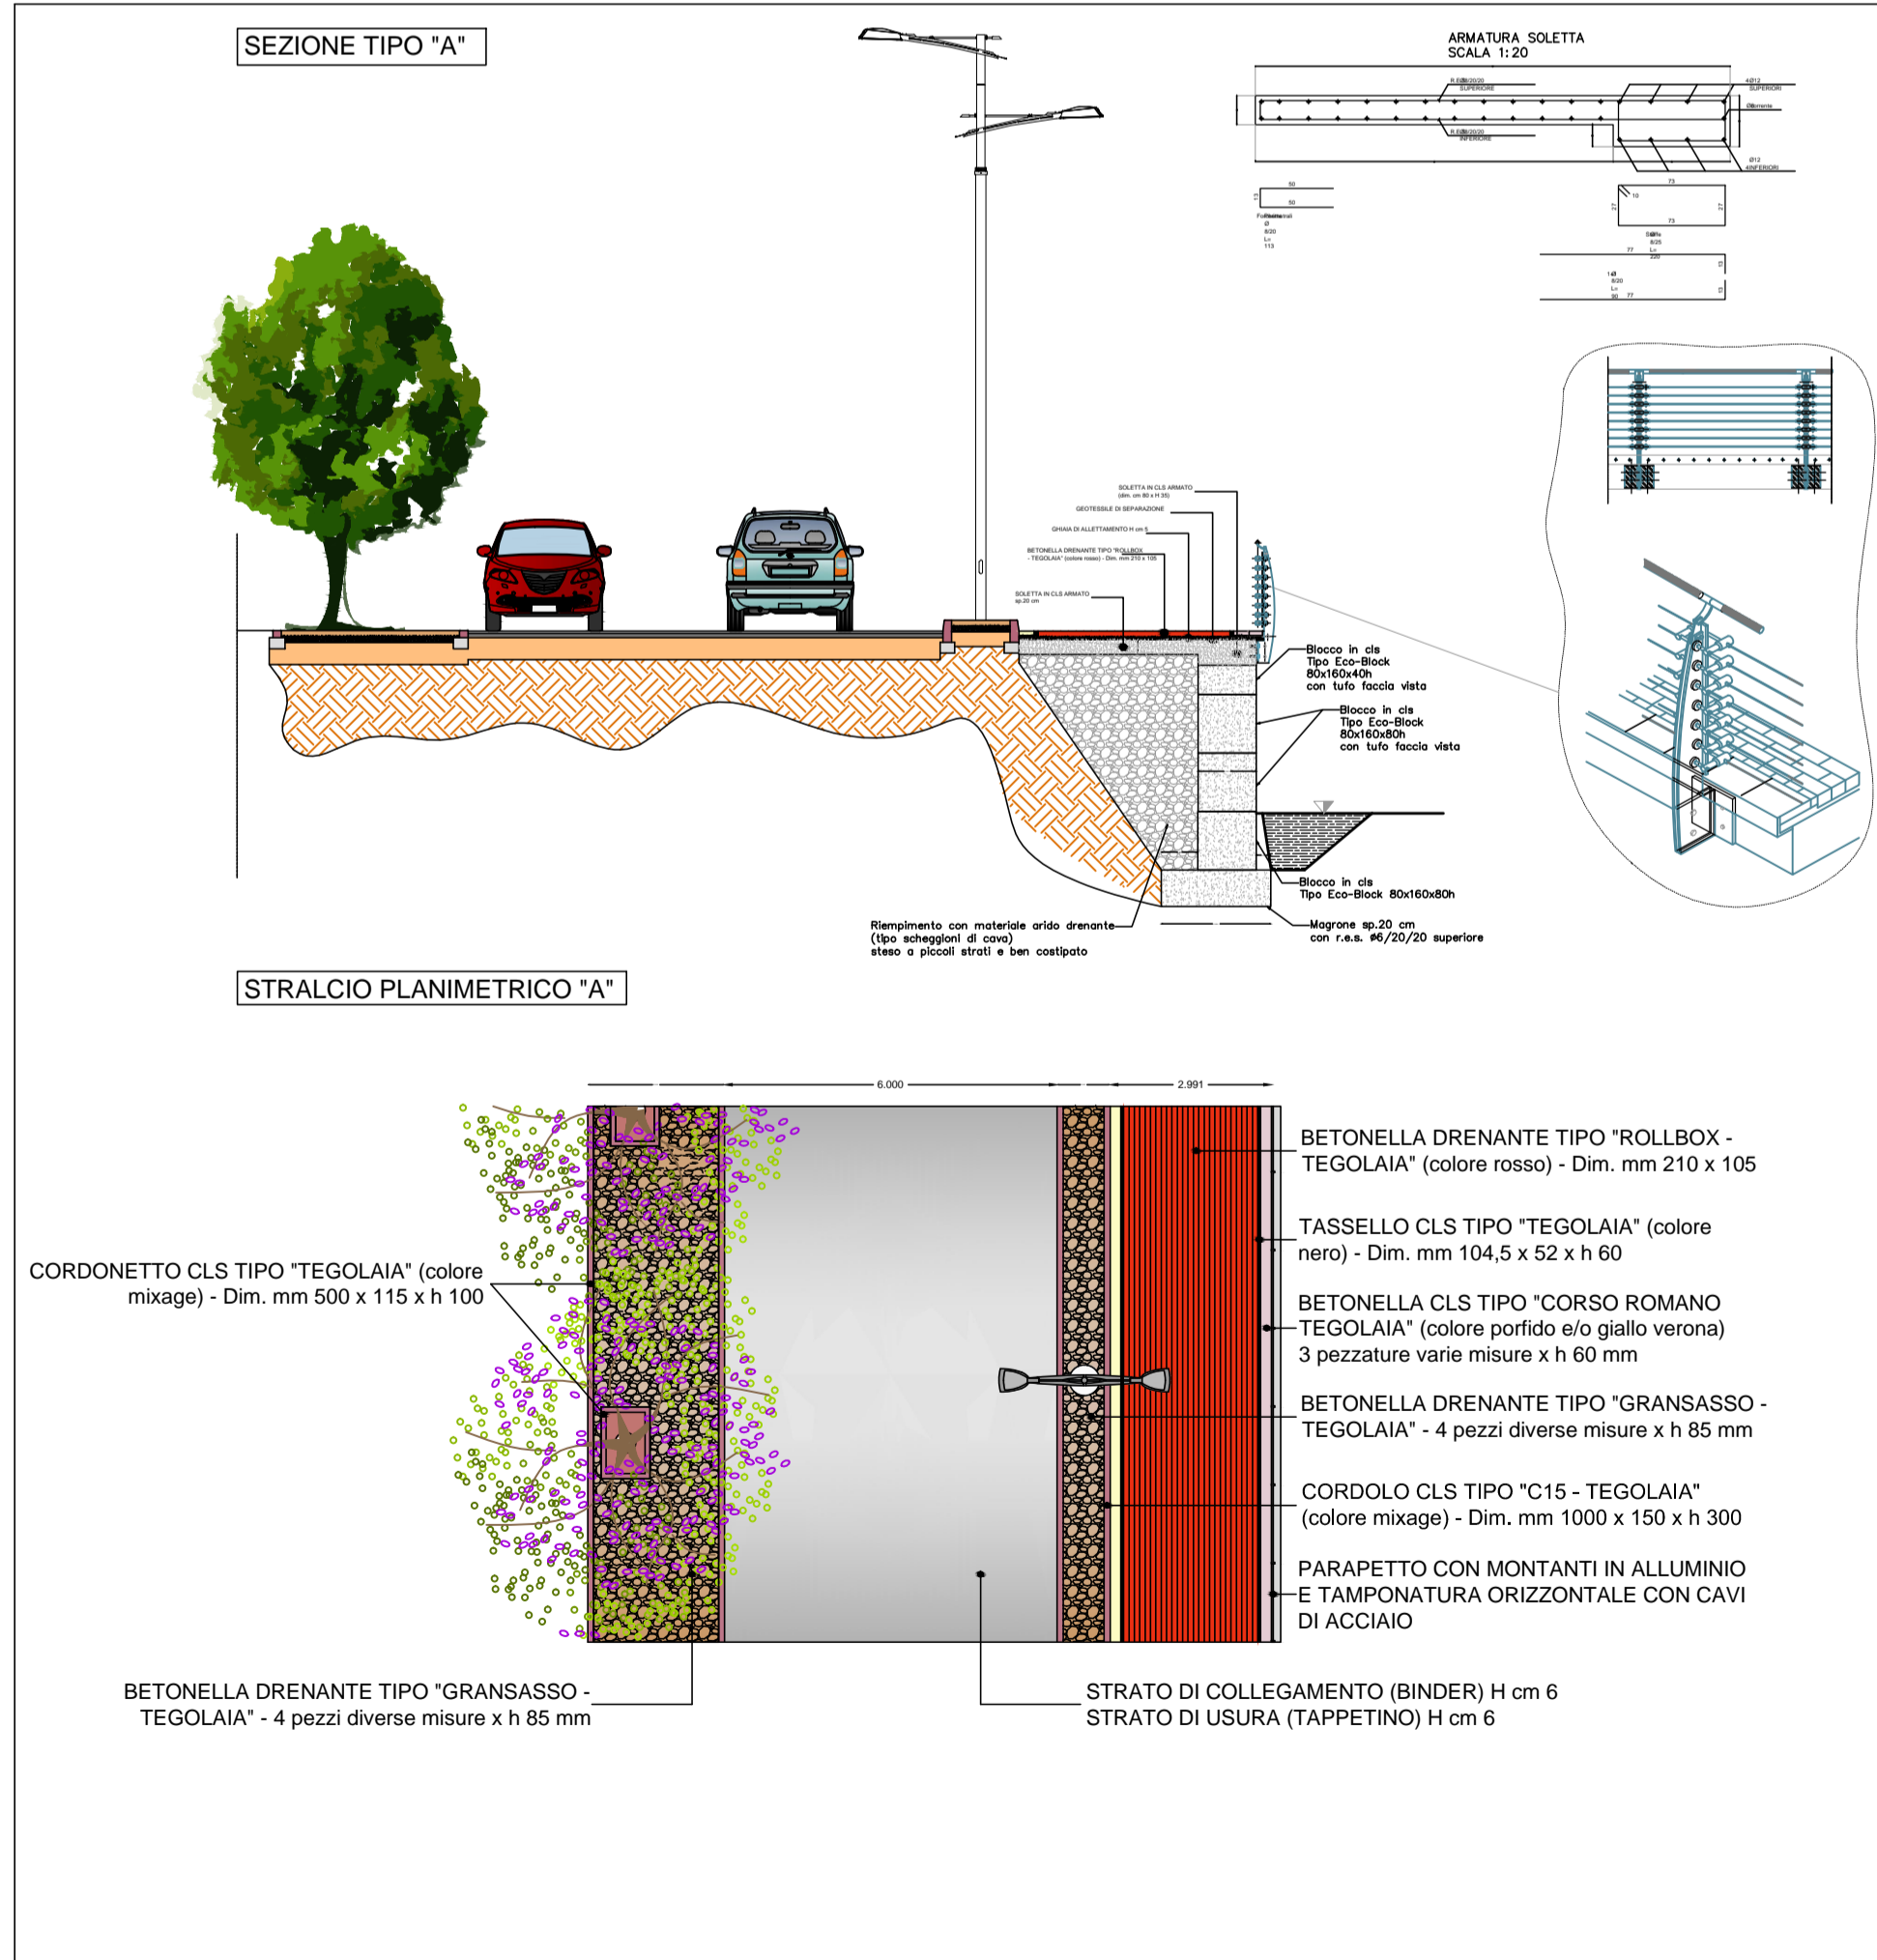

AUTORE: STUDIO GIAMBI E MARROCHI
 DATA: 12/06/2023
 TAVOLA: 6/10
 PROGETTO: RIQUALIFICAZIONE URBANA VIA TRE CANCELLI - MONTALTO MARINA - 2' STRALCIO