



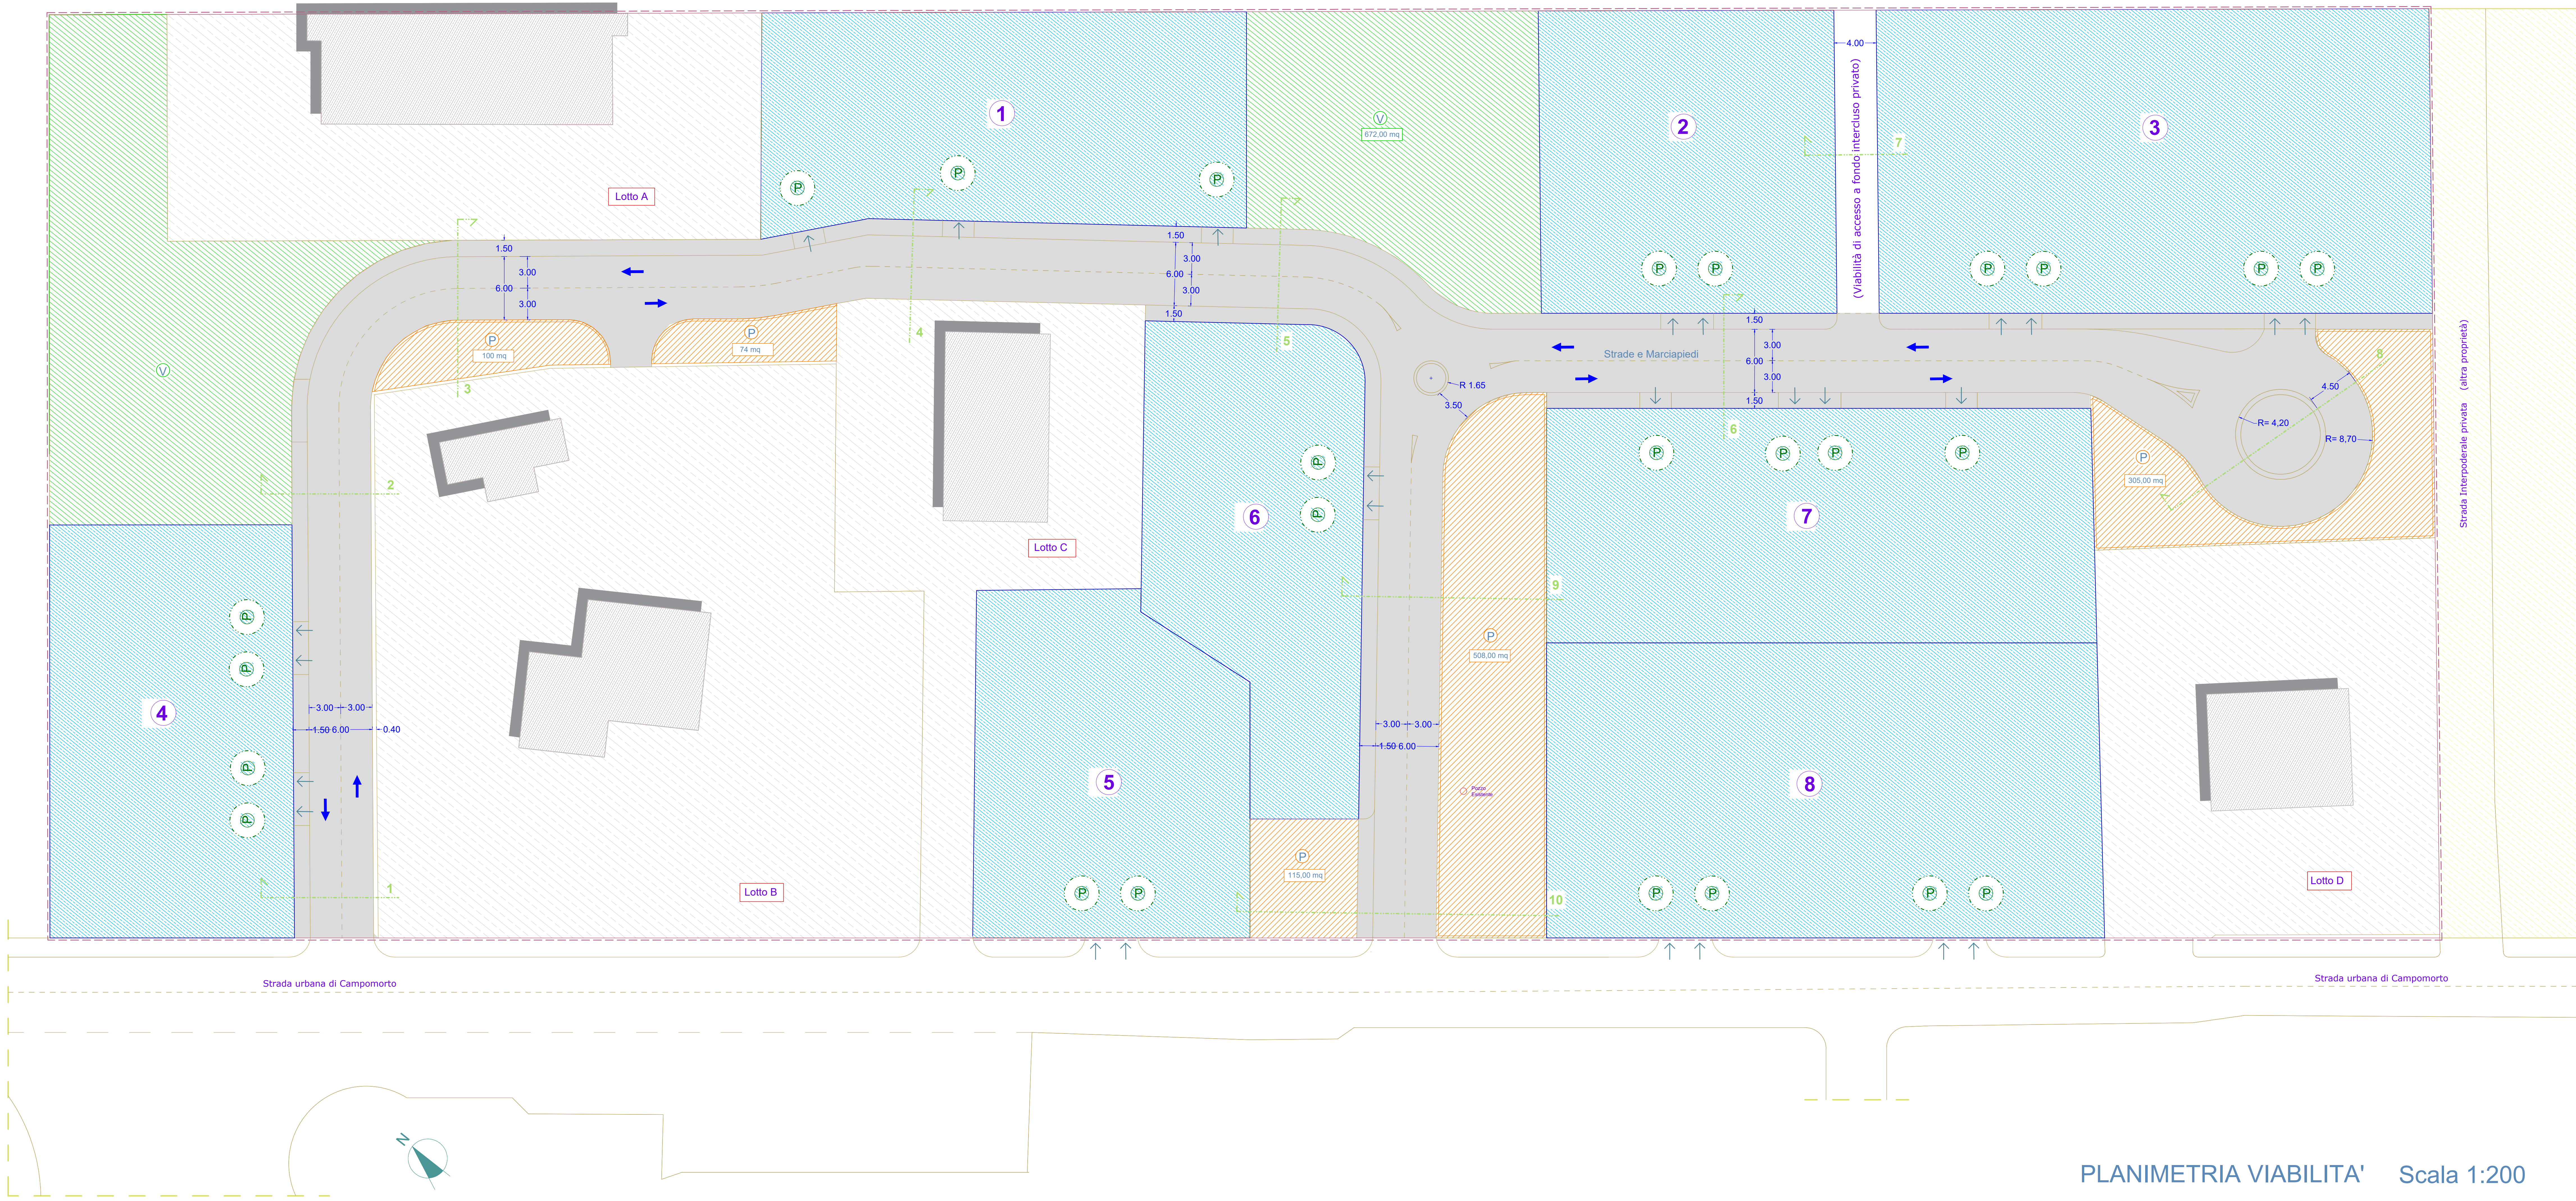

PLANIMETRIA VIABILITA' Scala 1:200

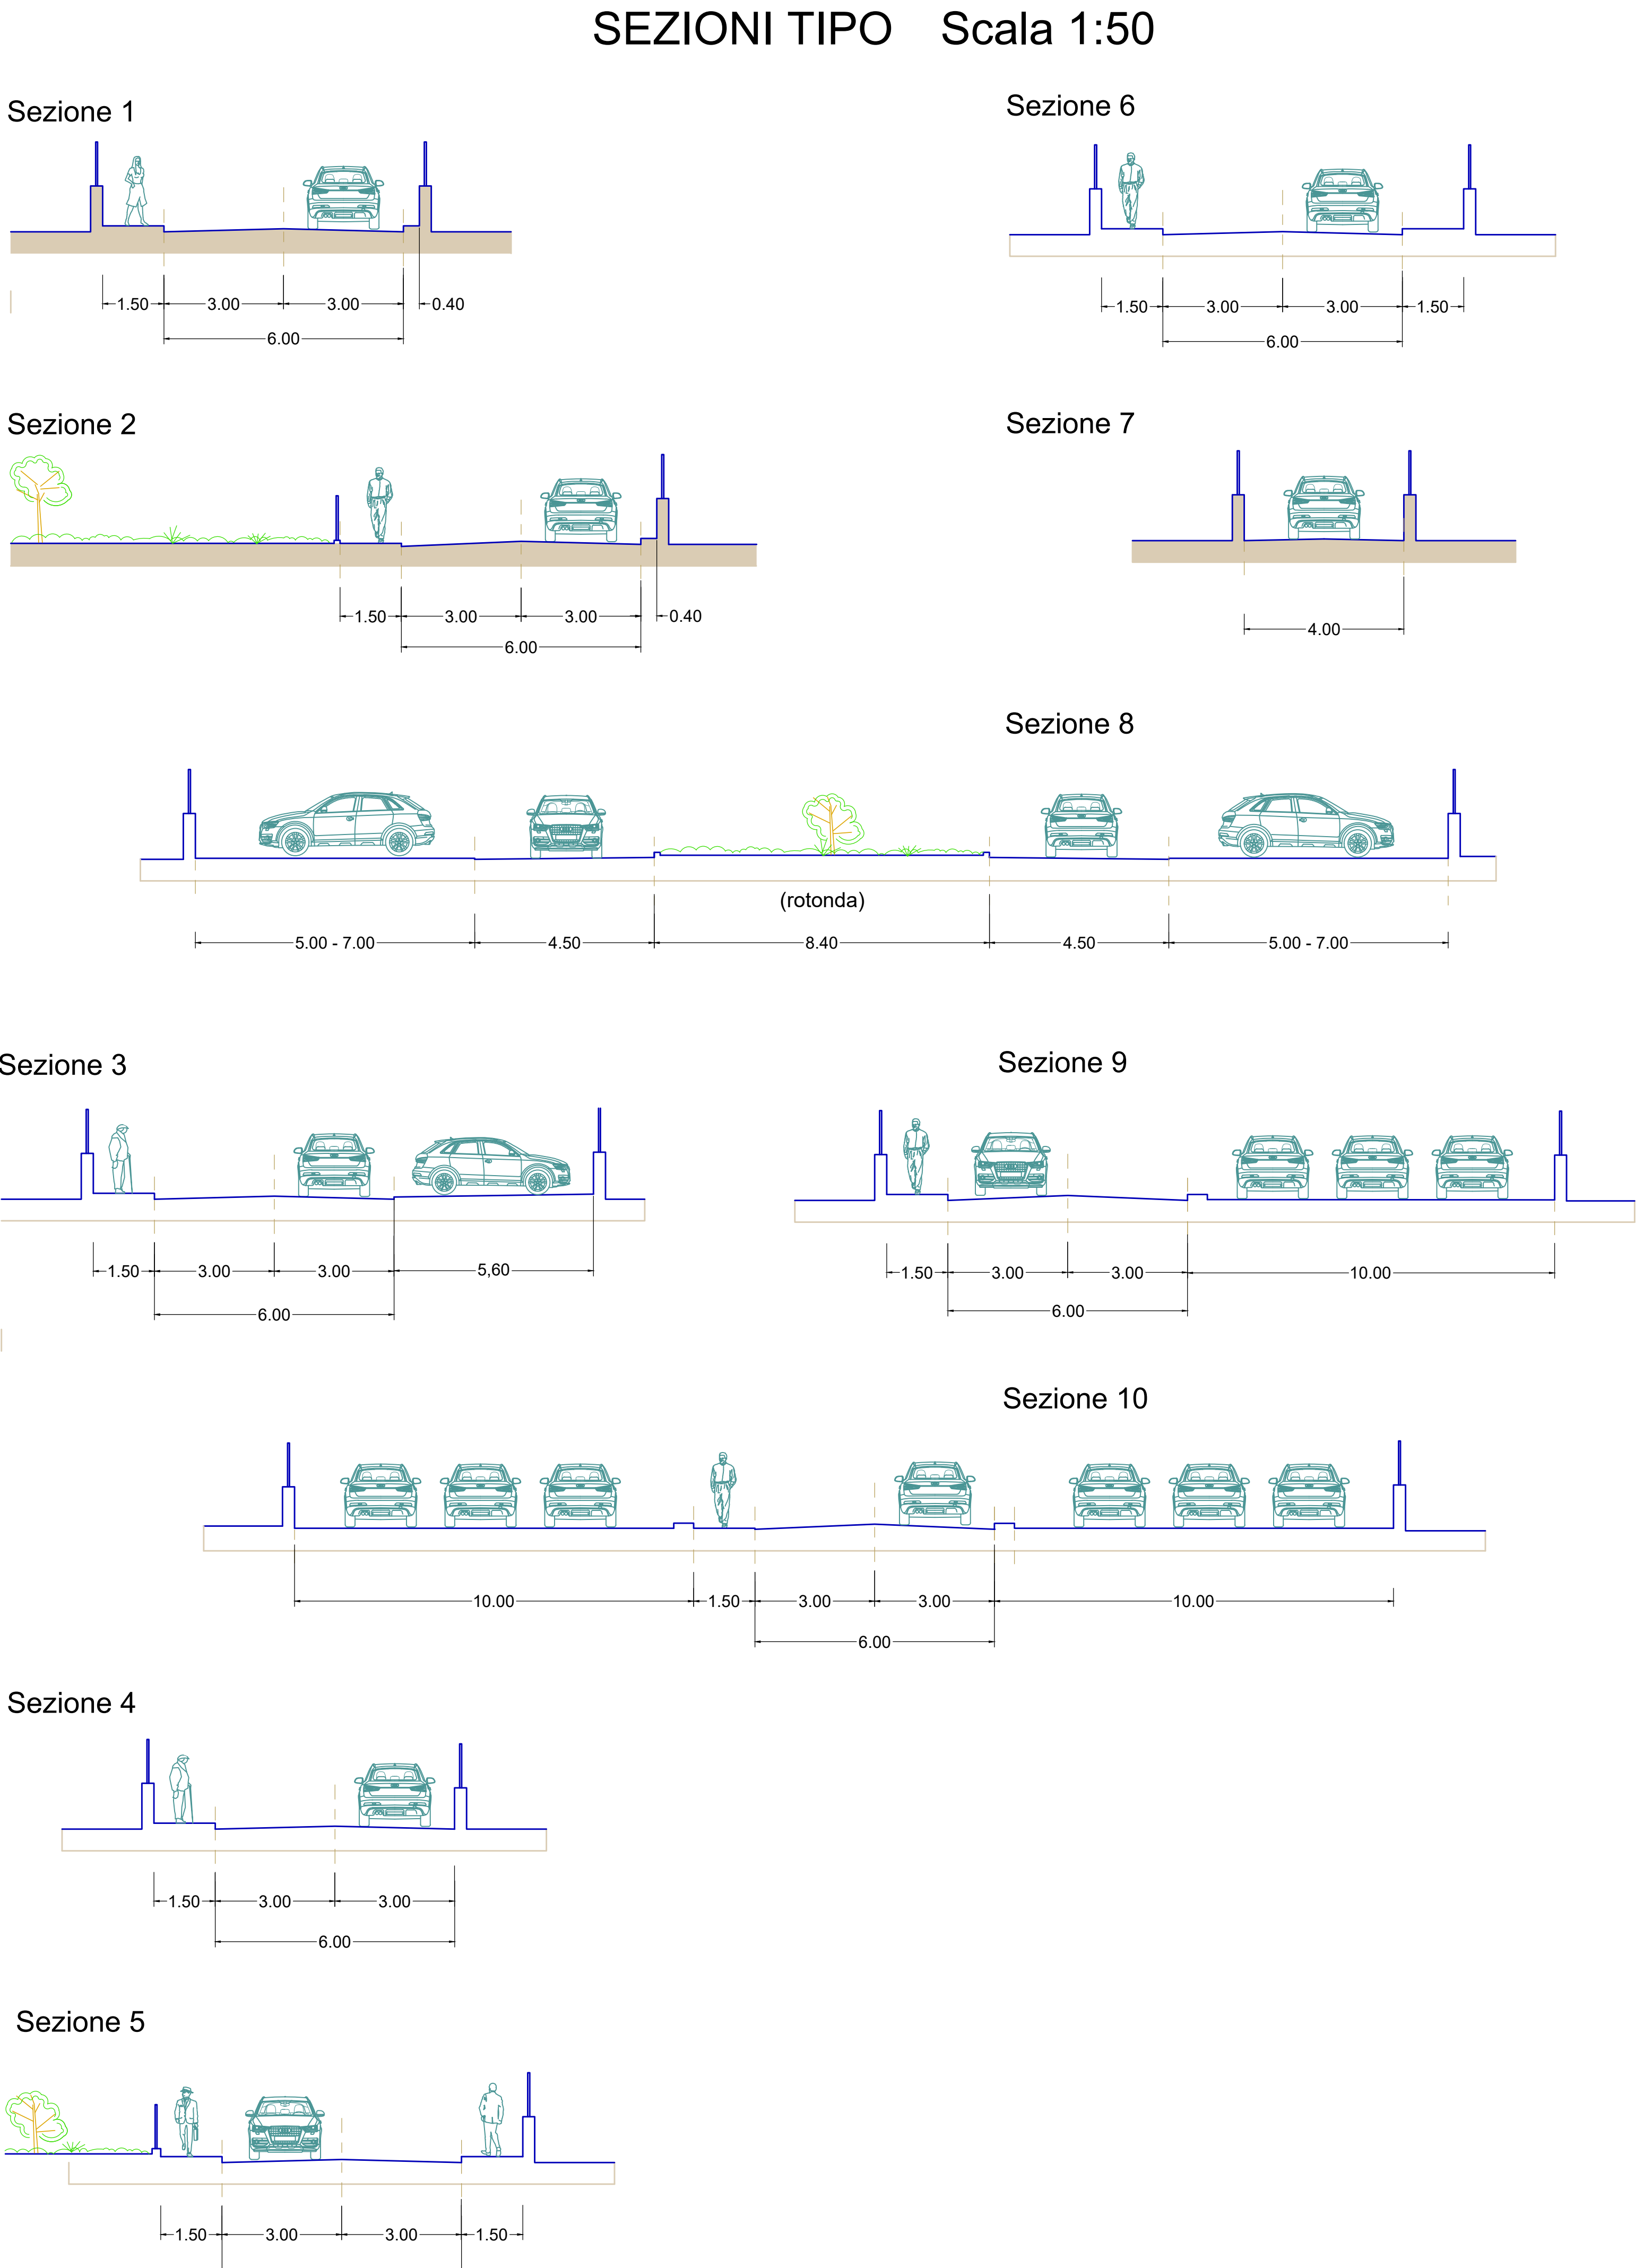

SEZIONI TIPO Scala 1:50

LEGENDA

- Perimetro Area Piano di Lottizzazione
- Area Esclusa dal Piano di Lottizzazione
- Lotti di Nuova Edificazione
- Lotti Edificazione Esistente
- Edifici Esistenti
- Verde Pubblico
- Parcheggi
- Strade e Marciapiedi

Simboli:

- Parcheggi (Tognoli)
- Sezione stradale
- Senso di marcia
- NUOVI ACCESSI

Superfici

Edificazione Esistente	
n°	Sup. mq
Lotto A	1.208,90
Lotto B	2.612,60
Lotto C	992,60
Lotto D	1.188,00
Tot.	5.999,10

LOTTE DI NUOVA EDIFICAZIONE

n°	Sup. mq
1	923,10
2	802,10
3	1.506,70
4	801,50
5	803,60
6	803,60
7	1.150,00
8	1.446,00
Tot.	8.356,60

Riepilogo superfici Area Piano di Lottizzazione

Sup. Lotti Esistenti	Sup. Nuova Lotti	Sup. Verde Pubblico	Sup. Parcheggi (V+V2)	Sup. Strade e Marciapiedi	Tot. Sup. P.D.L.
5.999,10	8.356,60	1.504,00	1.102,00	2.788,30	19.800,00

Verifiche urbanistiche e standard inserite nella Relazione Generale (Tab. "C" - Analisi)

Comune di Montalto di Castro
Provincia di Viterbo

Piano di Lottizzazione Convenzionata "Borgli Etruschi"

PROGETTAZIONE URBANISTICA

AMBITO DI INTERVENTO:		SCALA:
Montalto di Castro - Strada di Campomorto		1: 200 1: 50

TAVOLA:	ELABORATO:	Data:
10-b PROGETTO	VIABILITA' GENERALE (strade e parcheggi)	18.03.2026

Aggiornamento coordinato e precisazioni grafico-descrittive

Rev: 29.04.2026

COMMITTENTE:	PROGETTISTA:
Associazione Borgli Etruschi	Ing. Fabrizio Mezzoprete

Mezzoprete Ingegneria Architettura - 01014 Montalto di Castro (VT) - Via dei Volani n° 18 - Cell. 368 - 3184145 e-mail: studio.mezzoprete@gmail.com