


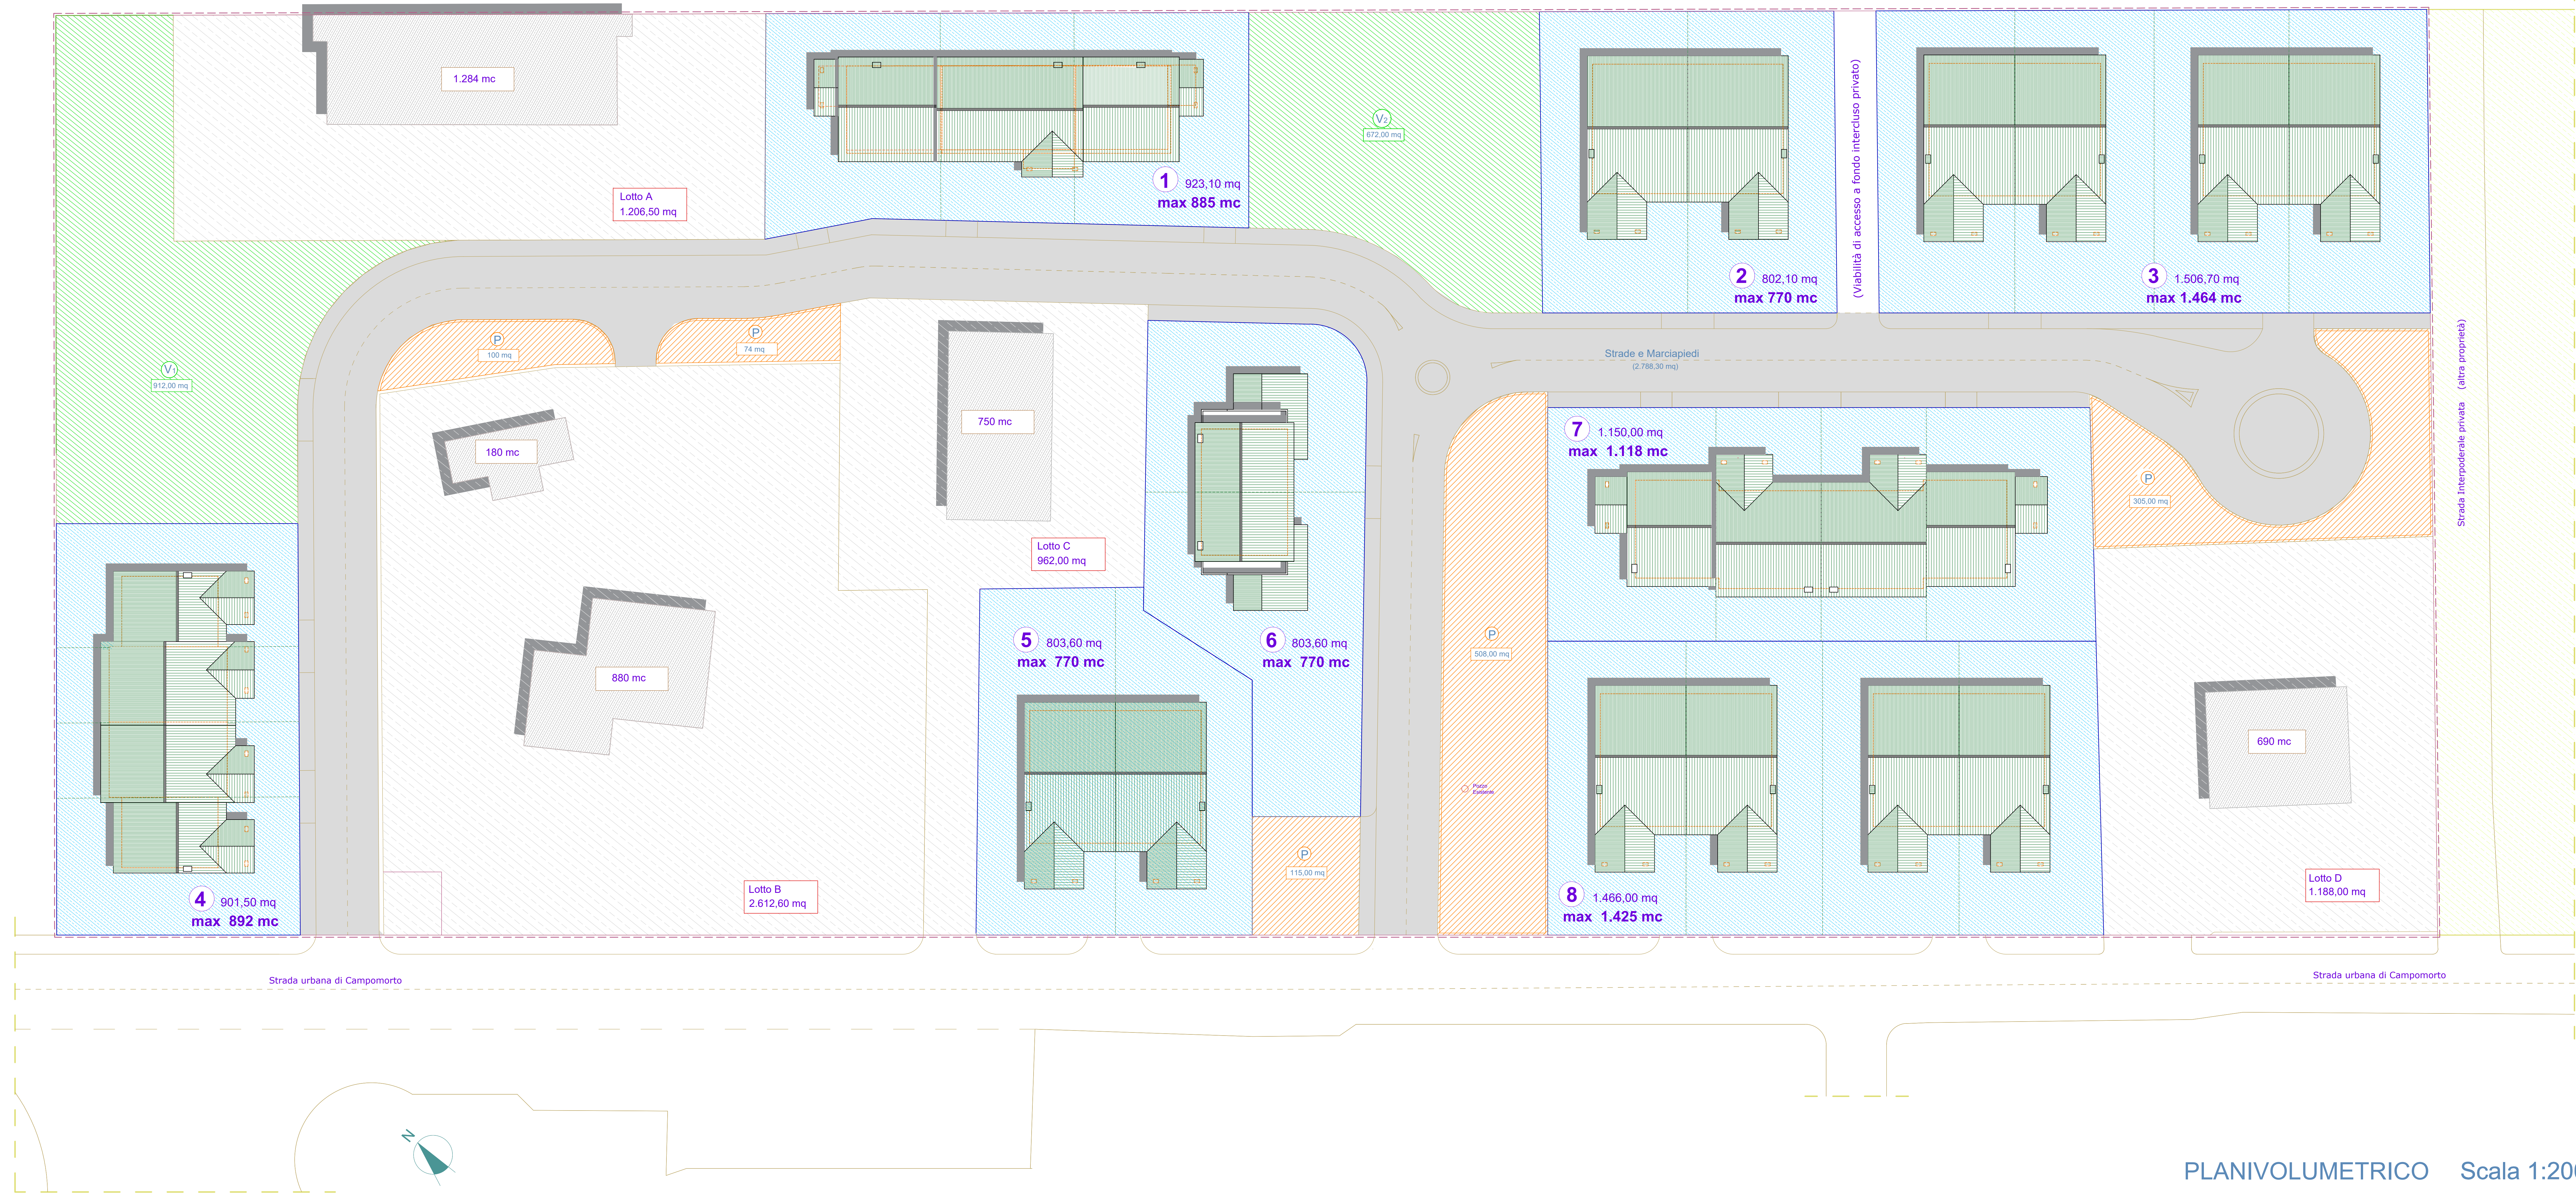

LEGENDA

- Perimetro Area Piano di Lottizzazione
- Area Esclusa dal Piano di Lottizzazione
- Lotti di Nuova Edificazione
- Ingombro Indicativo Nuovi Edifici
- Lotti Edificazione Esistente
- Edifici Esistenti
- Verde Pubblico (Aree Standard)
- Parcheggi
- Strade e Marciapiedi

SUPERFICI E CUBATURE

Edificazione Esistente		
n°	Sup. mq	Cubatura Esistente mc
Lotto A	1.206,50	1.284
Lotto B	2.612,60	1.066
Lotto C	962,00	750
Lotto D	1.188,00	690
Tot.	5.969,10	3.784

Lotti di Nuova Edificazione		
n°	Sup. mq	Cubatura di Progetto mc
1	923,10	885
2	802,10	770
3	1.506,70	1.464
4	901,50	892
5	803,60	770
6	803,60	770
7	1.150,00	1.118
8	1.466,00	1.425
Tot.	8.356,60	8.034

Totale Cubature di Piano :		11.878
----------------------------	--	--------

Riepilogo superfici Area Piano di Lottizzazione		
Sup. Lotti Esistenti	5.969,10	
Sup. Nuovi Lotti	8.356,60	
Sup. Verde Pubblico	1.584,00	Tot. Sup. Standard
Sup. Parcheggi (V1+V2)	1.102,00	2.686,00
Sup. Strade e Marciapiedi	2.788,30	
Tot. Sup. P.D.L.	19.800,00	

Verifiche urbanistiche e standard inserite nella Relazione Generale (Tav. "A" - Atalia)

Comune di Montalto di Castro
Provincia di Viterbo

Piano di Lottizzazione Convenzionata "Borghi Etruschi"

PROGETTAZIONE URBANISTICA

AMBITO DI INTERVENTO: Montalto di Castro - Strada di Campomorto		SCALA: 1: 200
TAVOLA: 11-b	ELABORATO: PROGETTO PLANIVOLUMETRICO	Data: 18.03.2026
Aggiornamento coordinato e precisazioni grafico-descrittive		Rev: 29.04.2026
COMMITTENTE: Associazione Borghi Etruschi	PROGETTISTA: Ing. Fabrizio Mezzoprete	

Mezzoprete Ingegneria Architettura - 01014 Montalto di Castro (VT) - Via dei Volturni n° 18 - Cell. 368 - 3184145 e-mail: studio.mezzoprete@gmail.com