


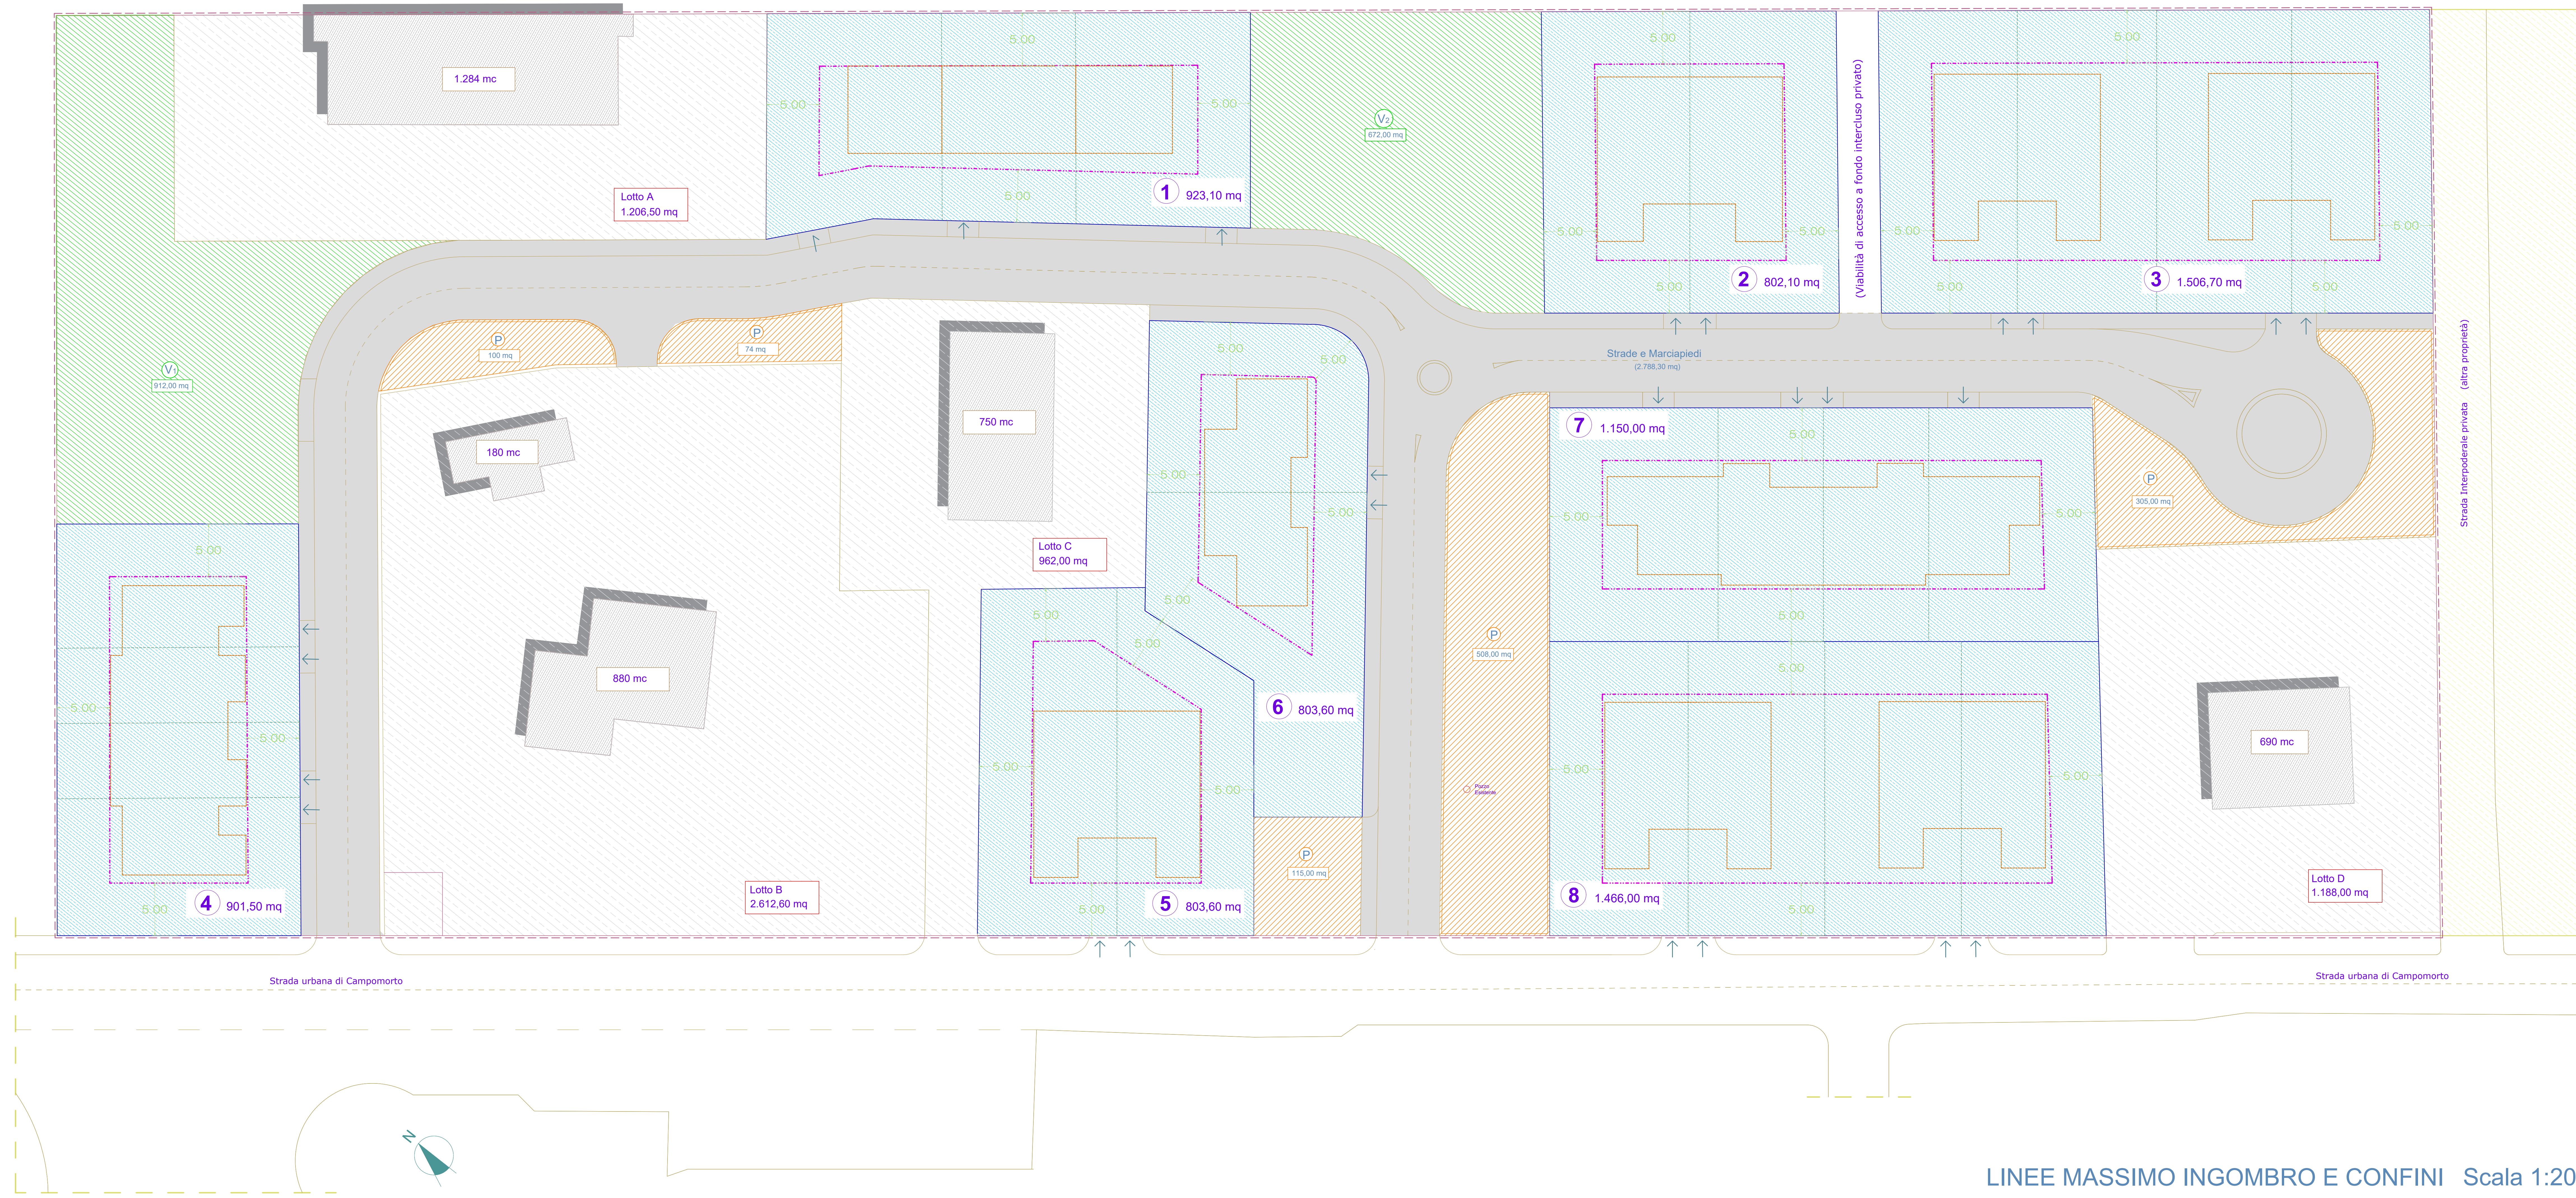

LEGENDA

- Perimetro Area Piano di Lottizzazione
- Area Esclusa dal Piano di Lottizzazione
- Loti di Nuova Edificazione
- Loti Edificazione Esistente
- Edifici Esistenti
- Verde Pubblico
- Parcheggi
- Strade e Marciapiedi
- Linee massimo ingombro dei Nuovi edifici
- Ingombro Indicativo Nuovi edifici
- Nuovi accessi

SUPERFICI

Edificazione Esistente	
n°	Sup. mq
Lotto A	1.206,50
Lotto B	2.612,60
Lotto C	962,00
Lotto D	1.188,00
Tot.	5.969,10

LOTTE DI NUOVA EDIFICAZIONE	
n°	Sup. mq
1	923,10
2	802,10
3	1.506,70
4	901,50
5	803,60
6	803,60
7	1.150,00
8	1.466,00
Tot.	8.356,60

Riepilogo superfici Area Piano di Lottizzazione	
Sup. Lotti Esistenti	5.969,10
Sup. Nuovi Lotti	8.356,60
Sup. Verde Pubblico	1.584,00
Sup. Parcheggio (14+10)	1.102,00
Sup. Strade e Marciapiedi	2.788,30
Tot. Sup. P.D.L.	19.800,00

Verifiche urbanistiche e standard inserire nella Relazione Generale (Tab. "A": Analisi)

Comune di Montalto di Castro
Provincia di Viterbo

Piano di Lottizzazione Convenzionata "Borghi Etruschi"

PROGETTAZIONE URBANISTICA

AMBITO DI INTERVENTO: Montalto di Castro - Strada di Campomorto		SCALA: 1: 200
TAVOLA: 12-b	ELABORATO: PROGETTO LINEE MASSIMO INGOMBRO CONFINI	Data: 18.03.2026
Aggiornamento coordinato e precisazioni grafico-descrittive		Rev: 29.04.2026
COMMITTENTE: Associazione Borghi Etruschi	PROGETTISTA: Ing. Fabrizio Mezzoprete	

Mezzoprete Ingegneria Architettura - 01014 Montalto di Castro (VT) - Via dei Volturni n° 18 - Cell. 368 - 3184145 e-mail: studio.mezzoprete@gmail.com