
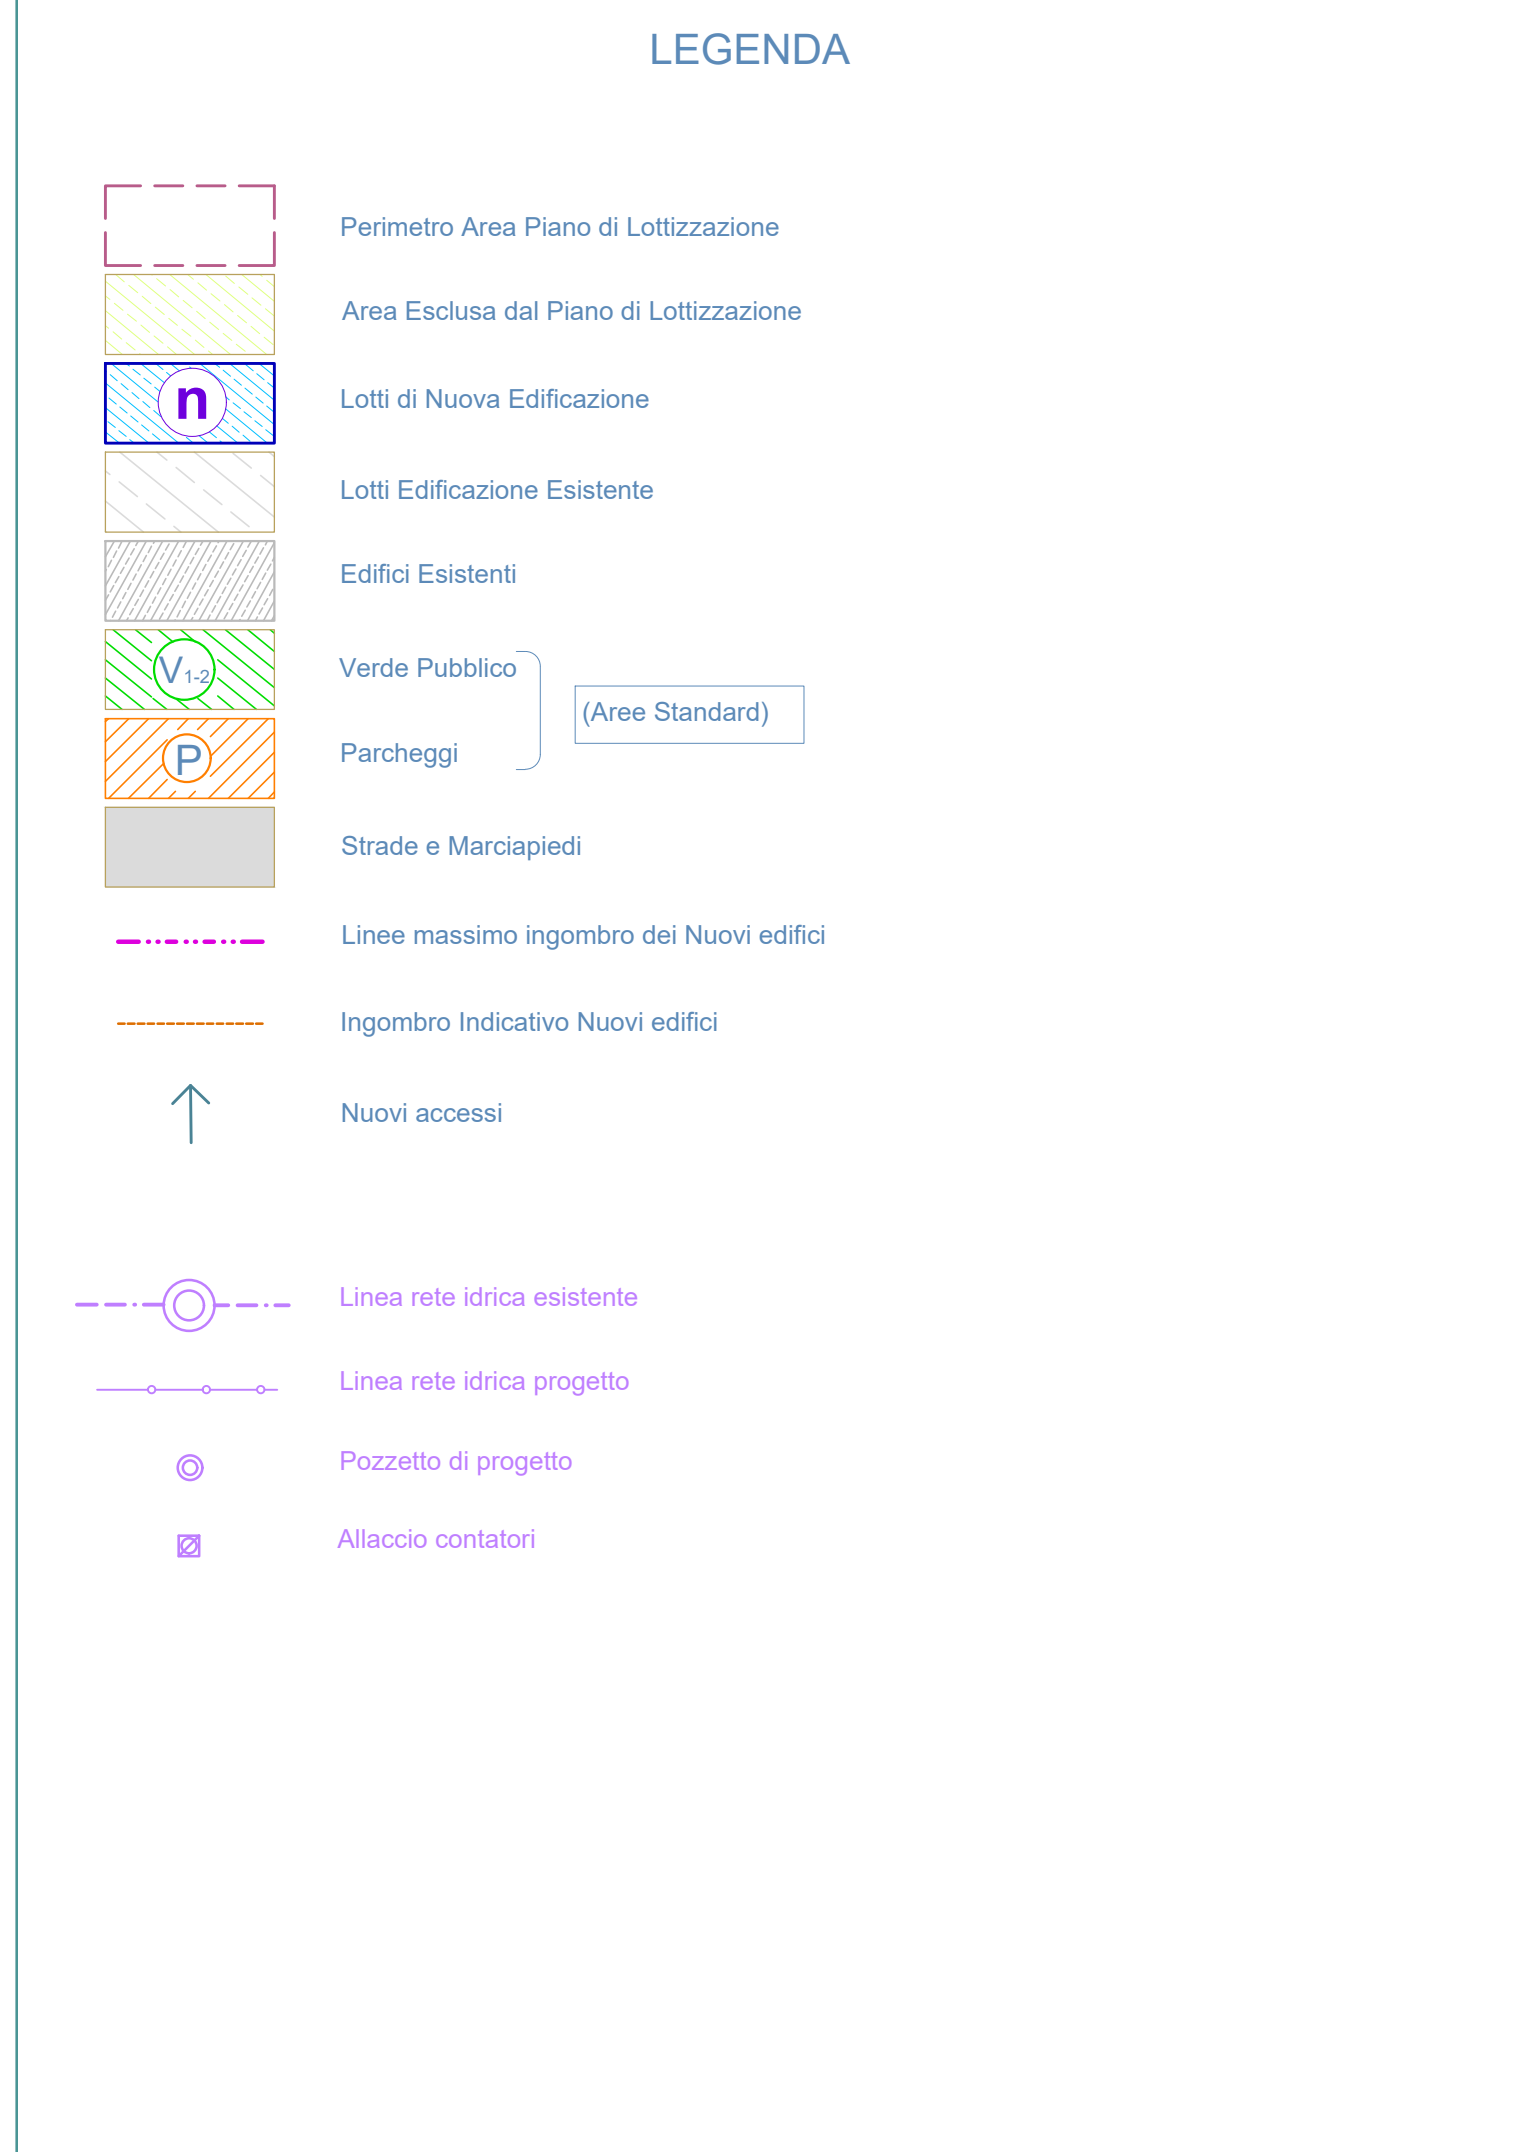
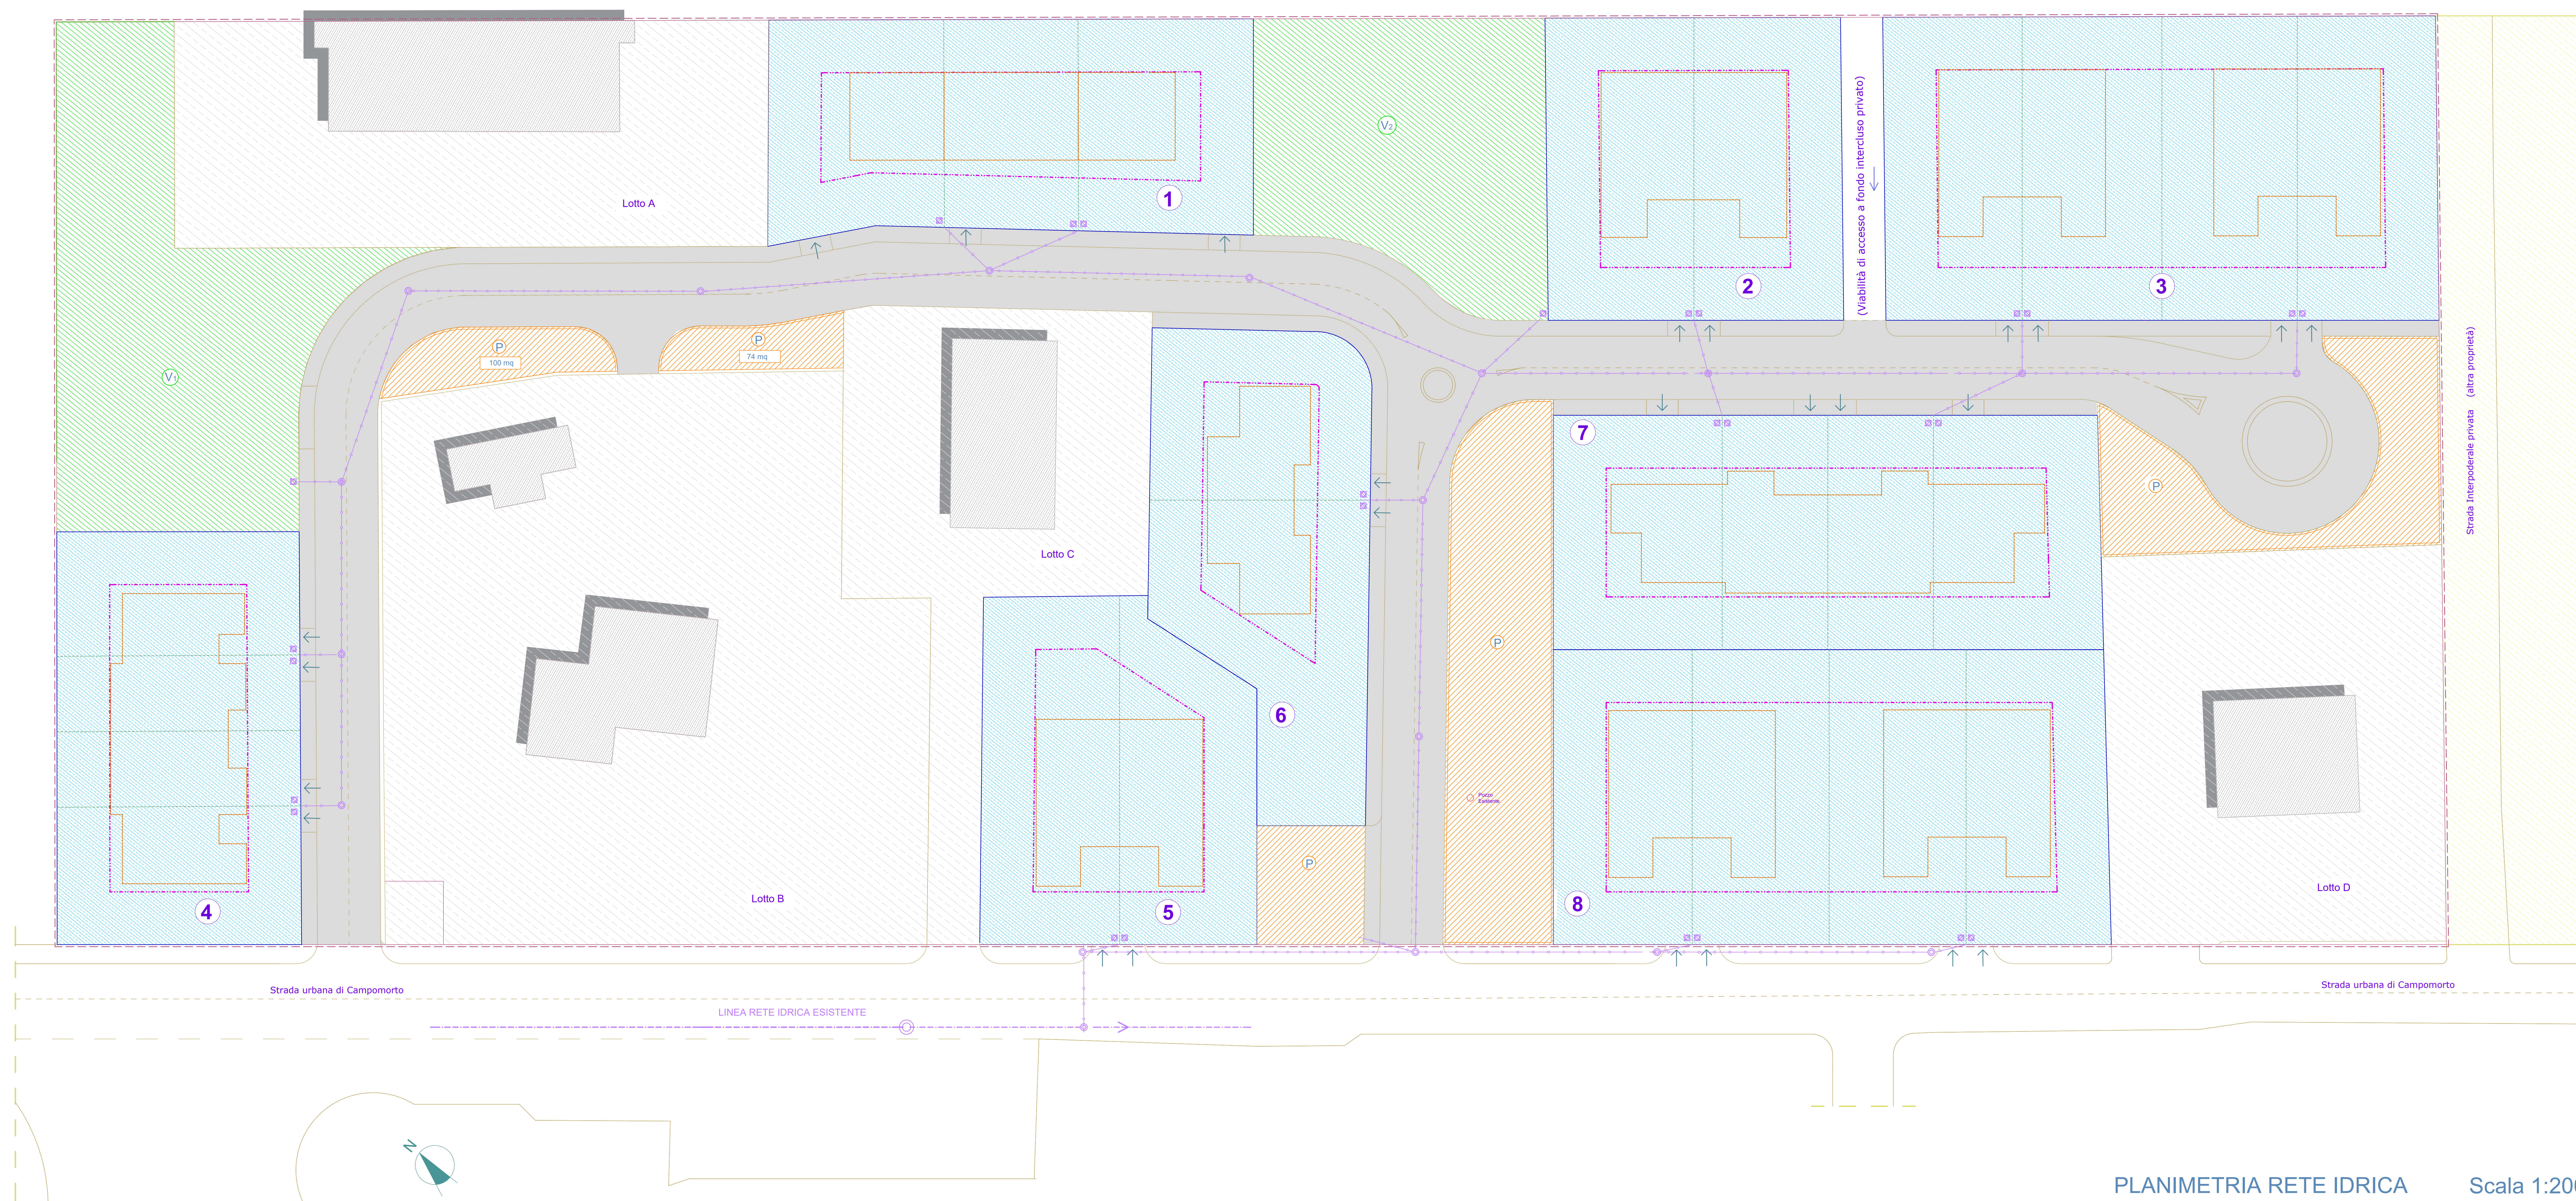


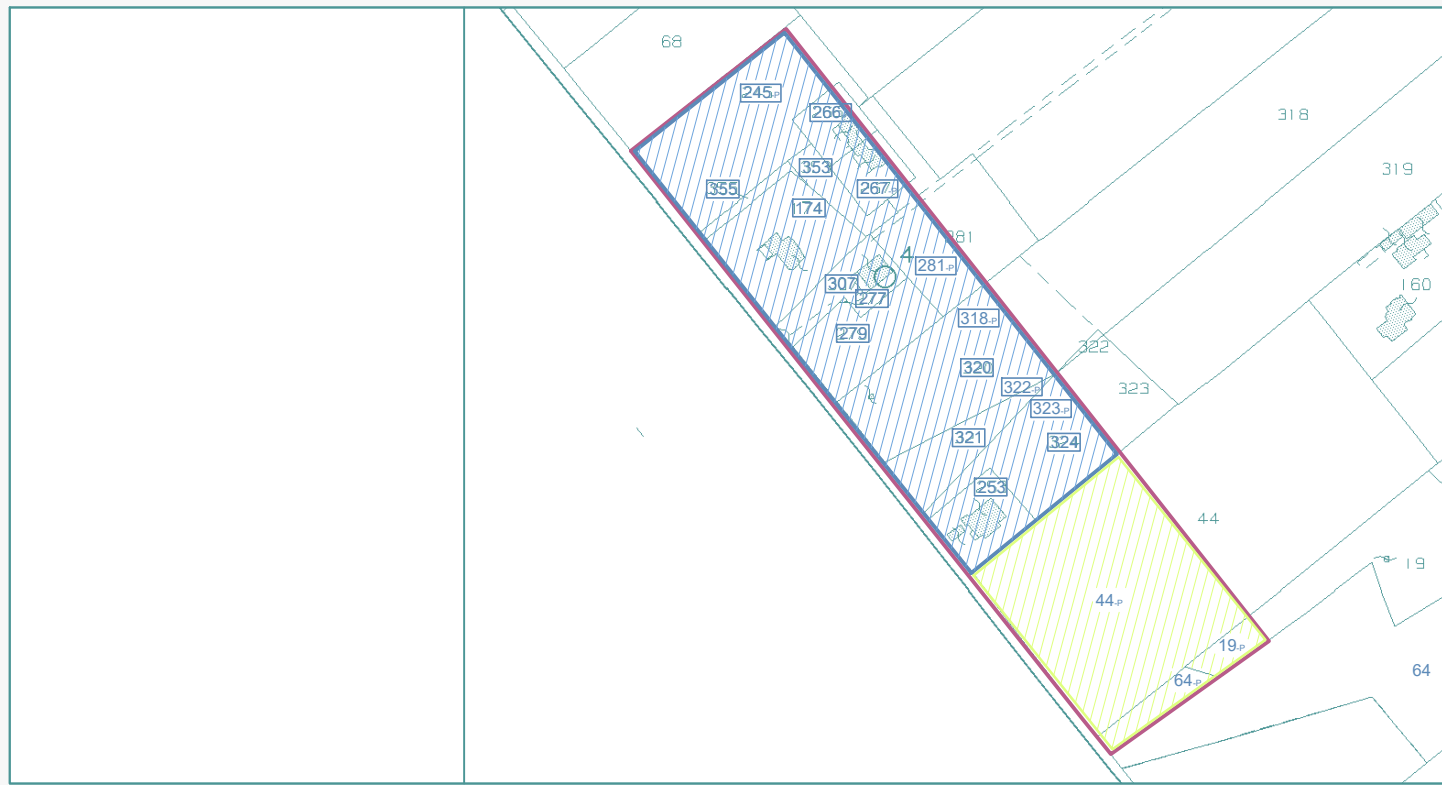

	Comune di Montalto di Castro Provincia di Viterbo	
Piano di Lottizzazione Convenzionata "Borghi Etruschi"		
		
PROGETTAZIONE URBANISTICA		
AMBITO DI INTERVENTO: Montalto di Castro - Strada di Campomorto	SCALA: 1: 200	
TAVOLA: 15-b PROGETTO RETE IDRICA	Data: 18.03.2026	
Aggiornamento coordinato e precisazioni grafico-descrittive		Rev: 09.04.2026
COMMITTENTE: Associazione Borghi Etruschi	PROGETTISTA: Ing. Fabrizio Mezzoprete	
		