


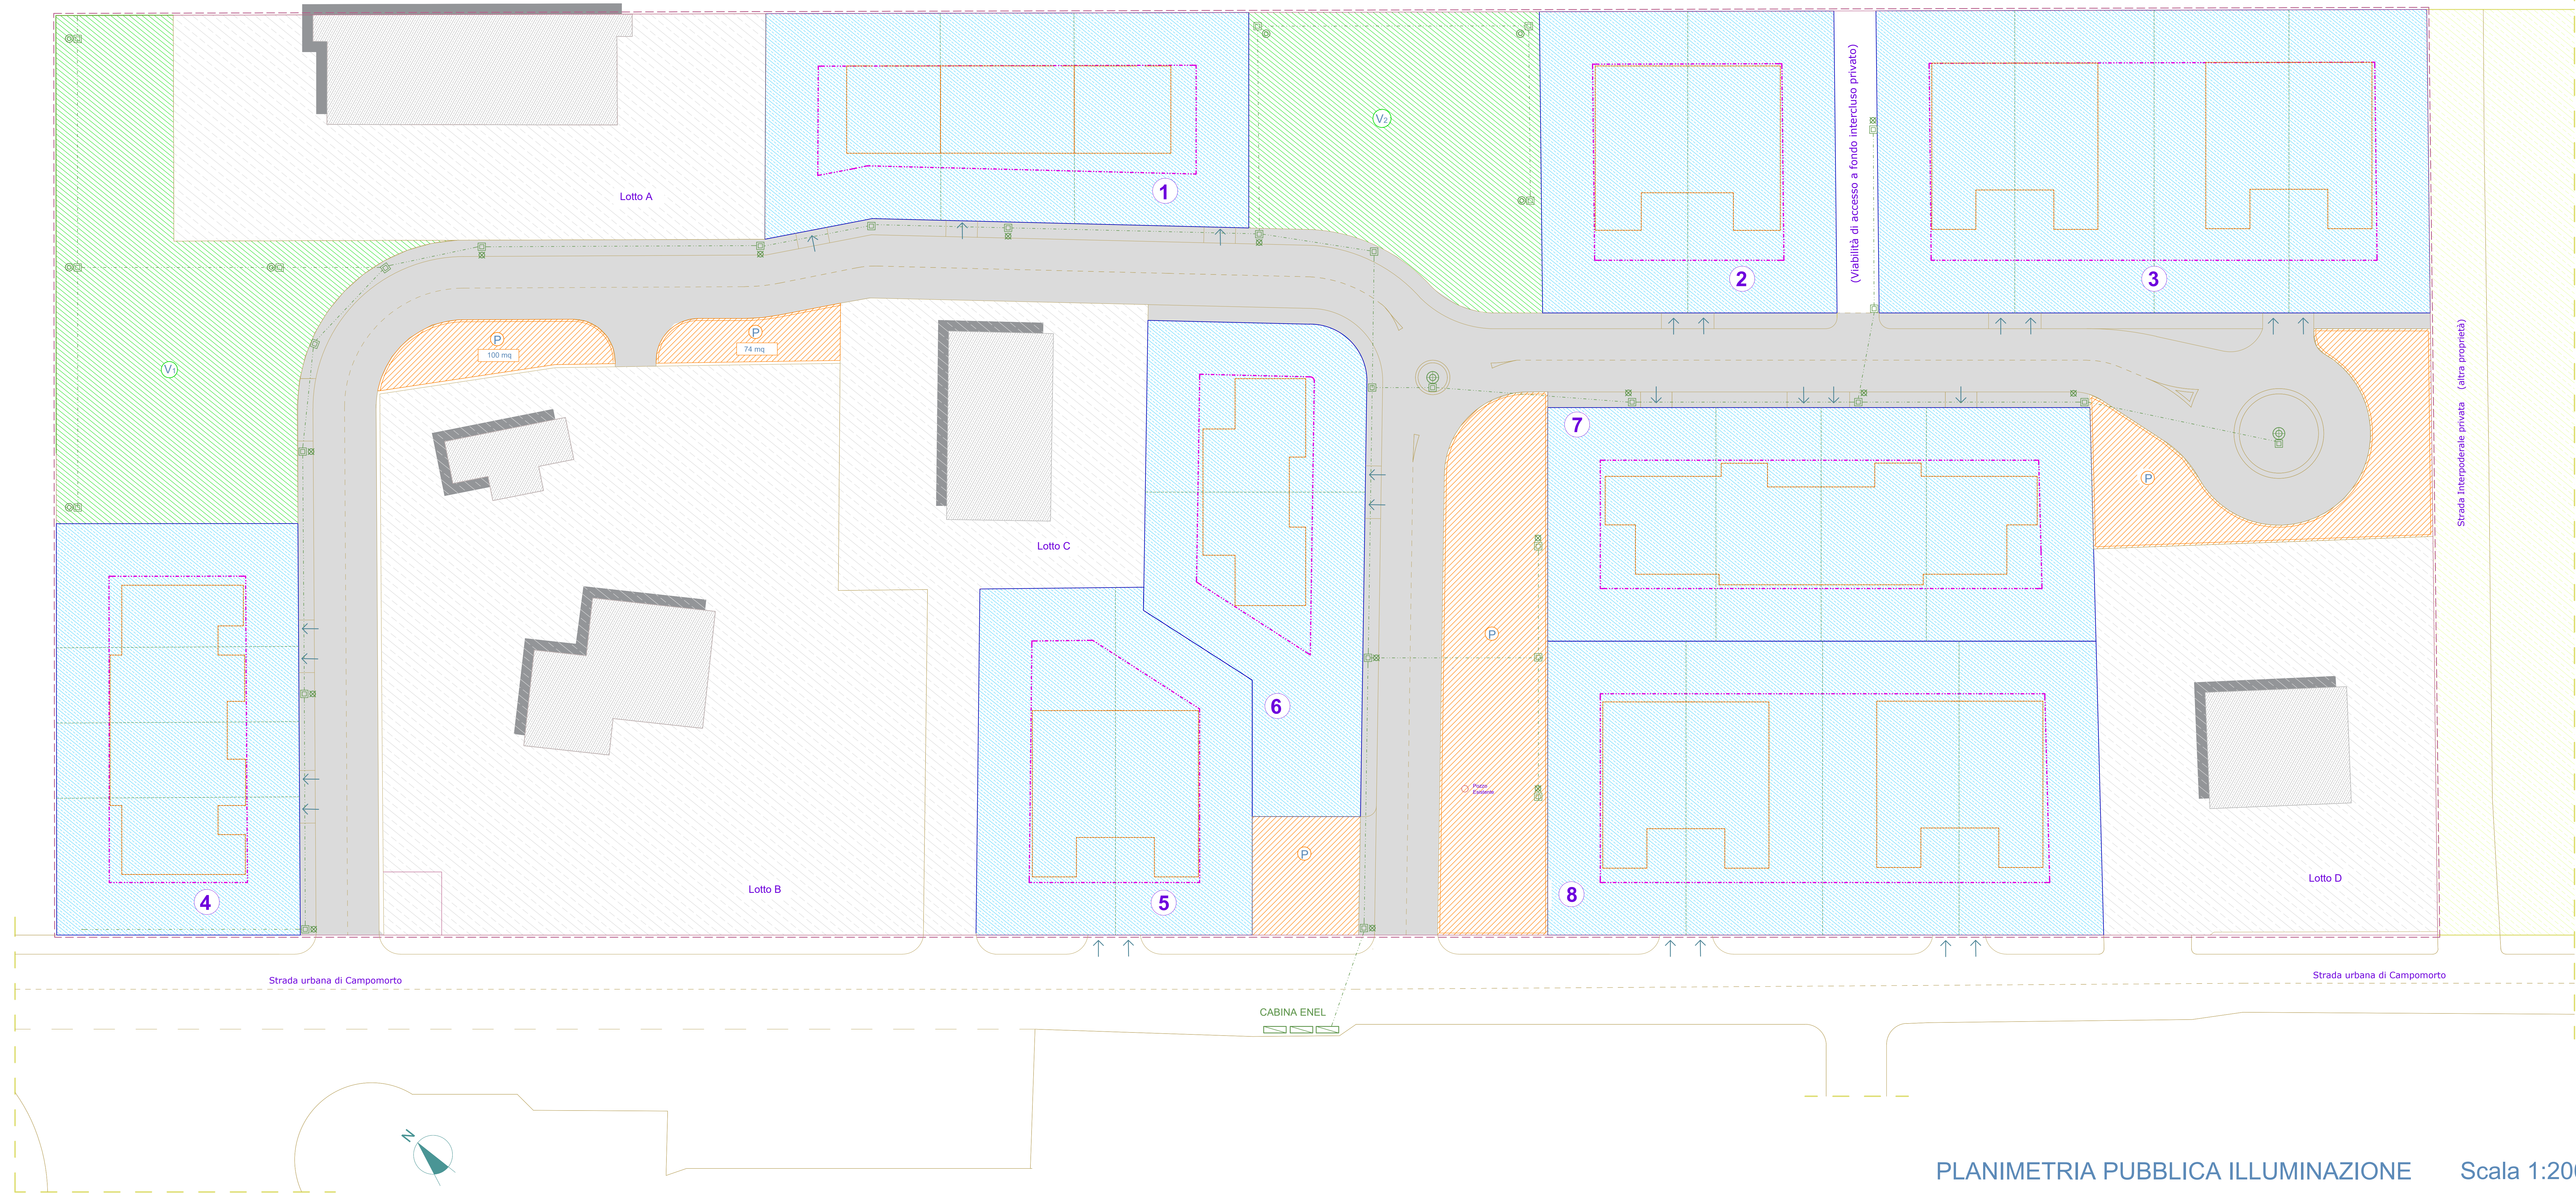

LEGENDA

Perimetro Area Piano di Lottizzazione

Area Esclusa dal Piano di Lottizzazione

n

Lotti di Nuova Edificazione

Lotti Edificazione Esistente

Edificio Esistenti

V₁

Verde Pubblico

P

Parcheggi

Strade e Marciapiedi

Linee massimo ingombro dei Nuovi edifici

Ingombro Indicativo Nuovi edifici

Nuovi accessi

Cabina enel

Palo illuminazione stradale

Palo illuminazione aree standards

Palo illuminazione rotatoria

Linea rete illuminazione

Pozzetto di progetto

Comune di Montalto di Castro

Provincia di Viterbo

Piano di Lottizzazione Convenzionata

"Borghi Etruschi"

PROGETTAZIONE URBANISTICA

AMBITO DI INTERVENTO:

Montalto di Castro - Strada di Campomorto

TAVOLA:

16-b PROGETTO

ELABORATO:

RETE PUBBLICA ILLUMINAZIONE

SCALA:

1: 200

DATA:

18.03.2026

Rev:

29.04.2026

Aggiornamento coordinato e precisazioni grafico-descrittive

COMMITTENTE:

Associazione Borghi Etruschi

PROGETTISTA:

Ing. Fabrizio Mezzoprete

Mezzoprete Ingegneria Architettura - 01014 Montalto di Castro (VT) - Via dei Volturni n° 18 - Cell. 368 - 3184145 e-mail: studio.mezzoprete@gmail.com