


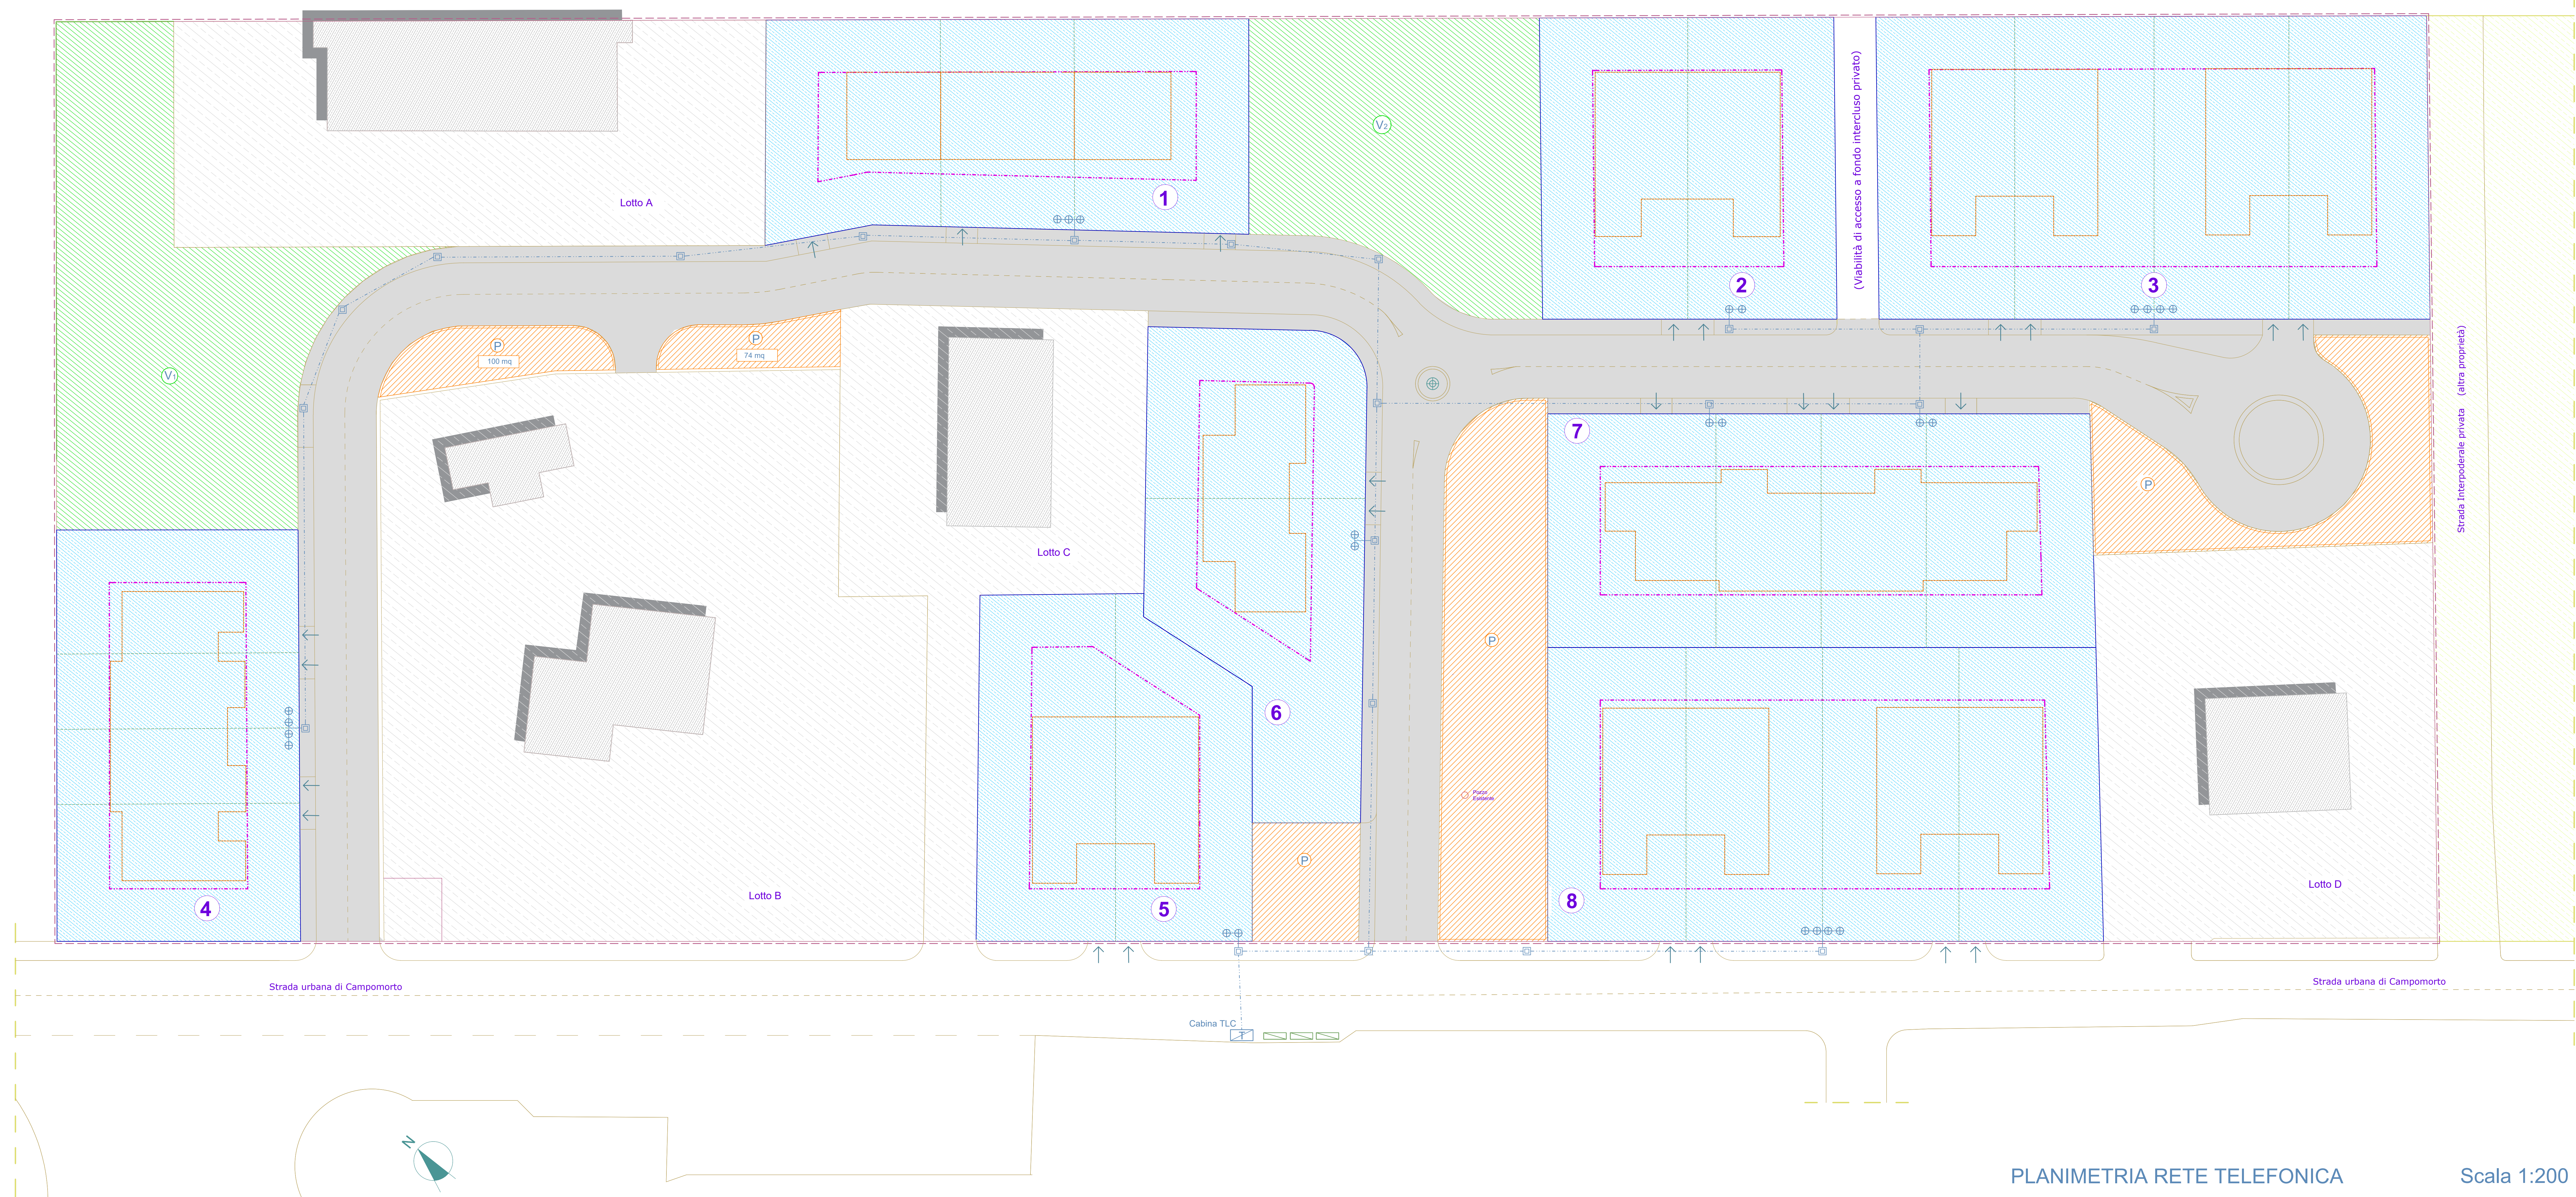

LEGENDA

Perimetro Area Piano di Lottizzazione

Area Esclusa dal Piano di Lottizzazione

n

Lotti di Nuova Edificazione

Lotti Edificazione Esistente

Edifici Esistenti

V₁₂

Verde Pubblico

P

Parcheggi

Strade e Marciapiedi

Linee massimo ingombro dei Nuovi edifici

Ingombro Indicativo Nuovi edifici

Nuovi accessi

Cabina TLC

Punto di Consegna TLC

Pozzetto Linea TLC

Linea rete telefonica

Comune di Montalto di Castro

Provincia di Viterbo

Piano di Lottizzazione Convenzionata

"Borghi Etruschi"

PROGETTAZIONE URBANISTICA

AMBITO DI INTERVENTO:

Montalto di Castro - Strada di Campomorto

TAVOLA:

18-b PROGETTO

ELABORATO:

RETE TELEFONICA

SCALA:

1: 200

Data:

18.03.2026

Aggiornamento coordinato e precisazioni grafico-descrittive

Rev: 29.04.2026

COMMITTENTE:

Associazione Borghi Etruschi

PROGETTISTA:

Ing. Fabrizio Mezzoprete

Mezzoprete Ingegneria Architettura - 01014 Montalto di Castro (VT) - Via dei Volturni n° 18 - Cell. 368 - 3184145 - e-mail: studio.mezzoprete@gmail.com

MA

projects